

Litlanes

Landmælingar: Vegagerðin
 Hnitakerfi: ÍSN93 Hæðarkerfi: Landshæðarínet
 Loftmyndataka og myndmæling: Loftmyndir ehf.
 Flughæð: 3000 m Móskestærð: 10x10 m.
 Kartagerð: Vegagerðin









Veghönnunardeild	
MELIKV.	Hannað KK
1:4000	Teikn. HSH 03.11.2010
	Yfirf. .
	Samþ. .

Vestfjarðavegur
Eiði - Þverá
Grunnmynd
Veglína A

60-31/33
7 of 11
Teikning 9

FILEL

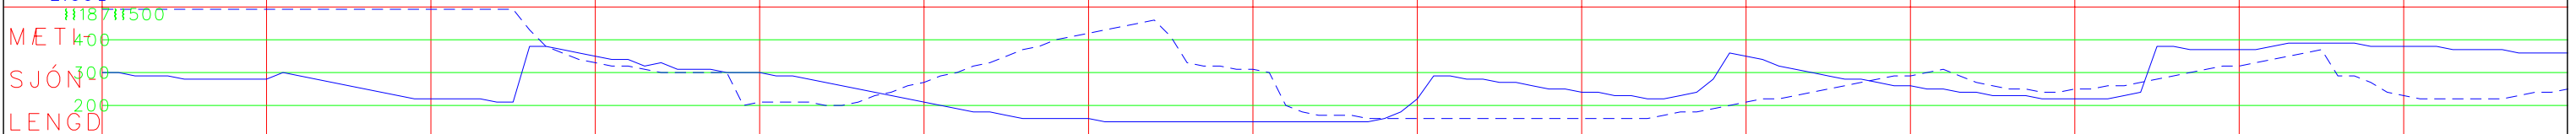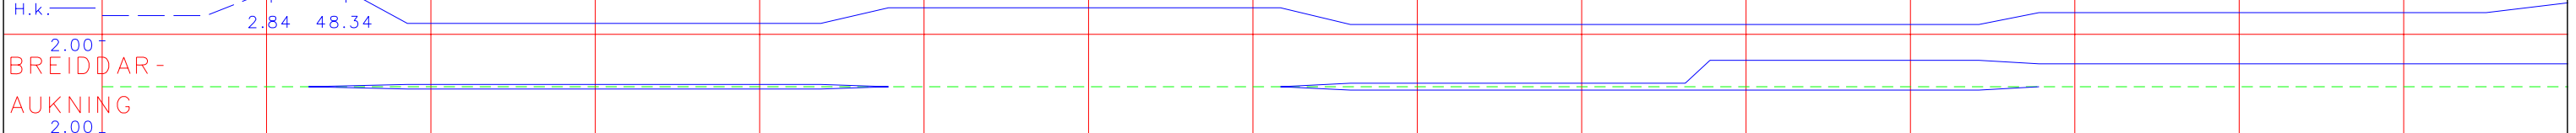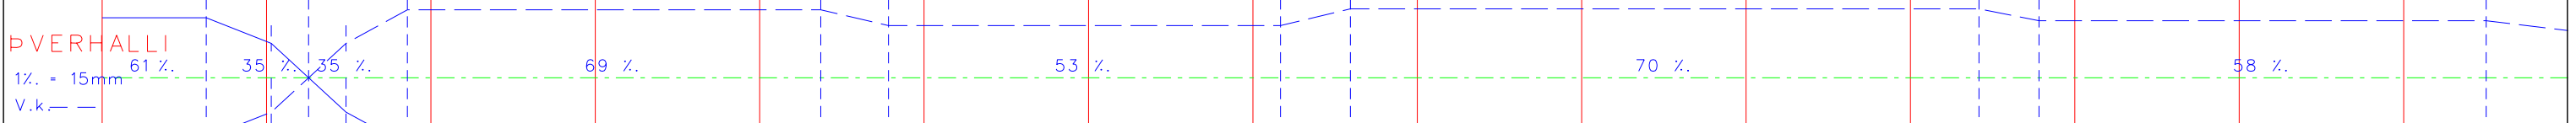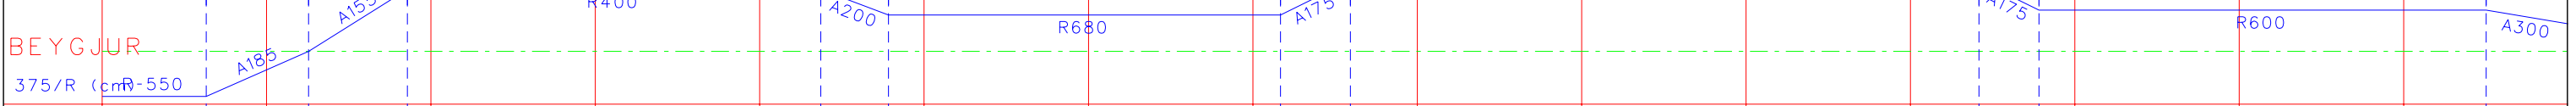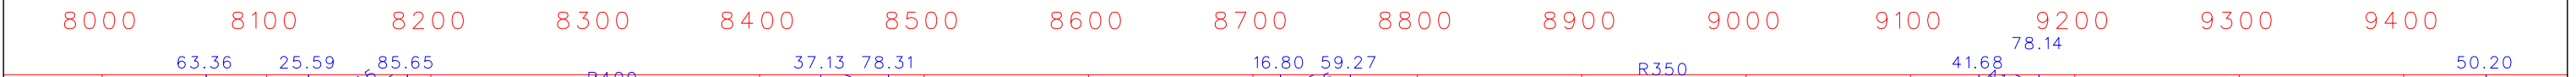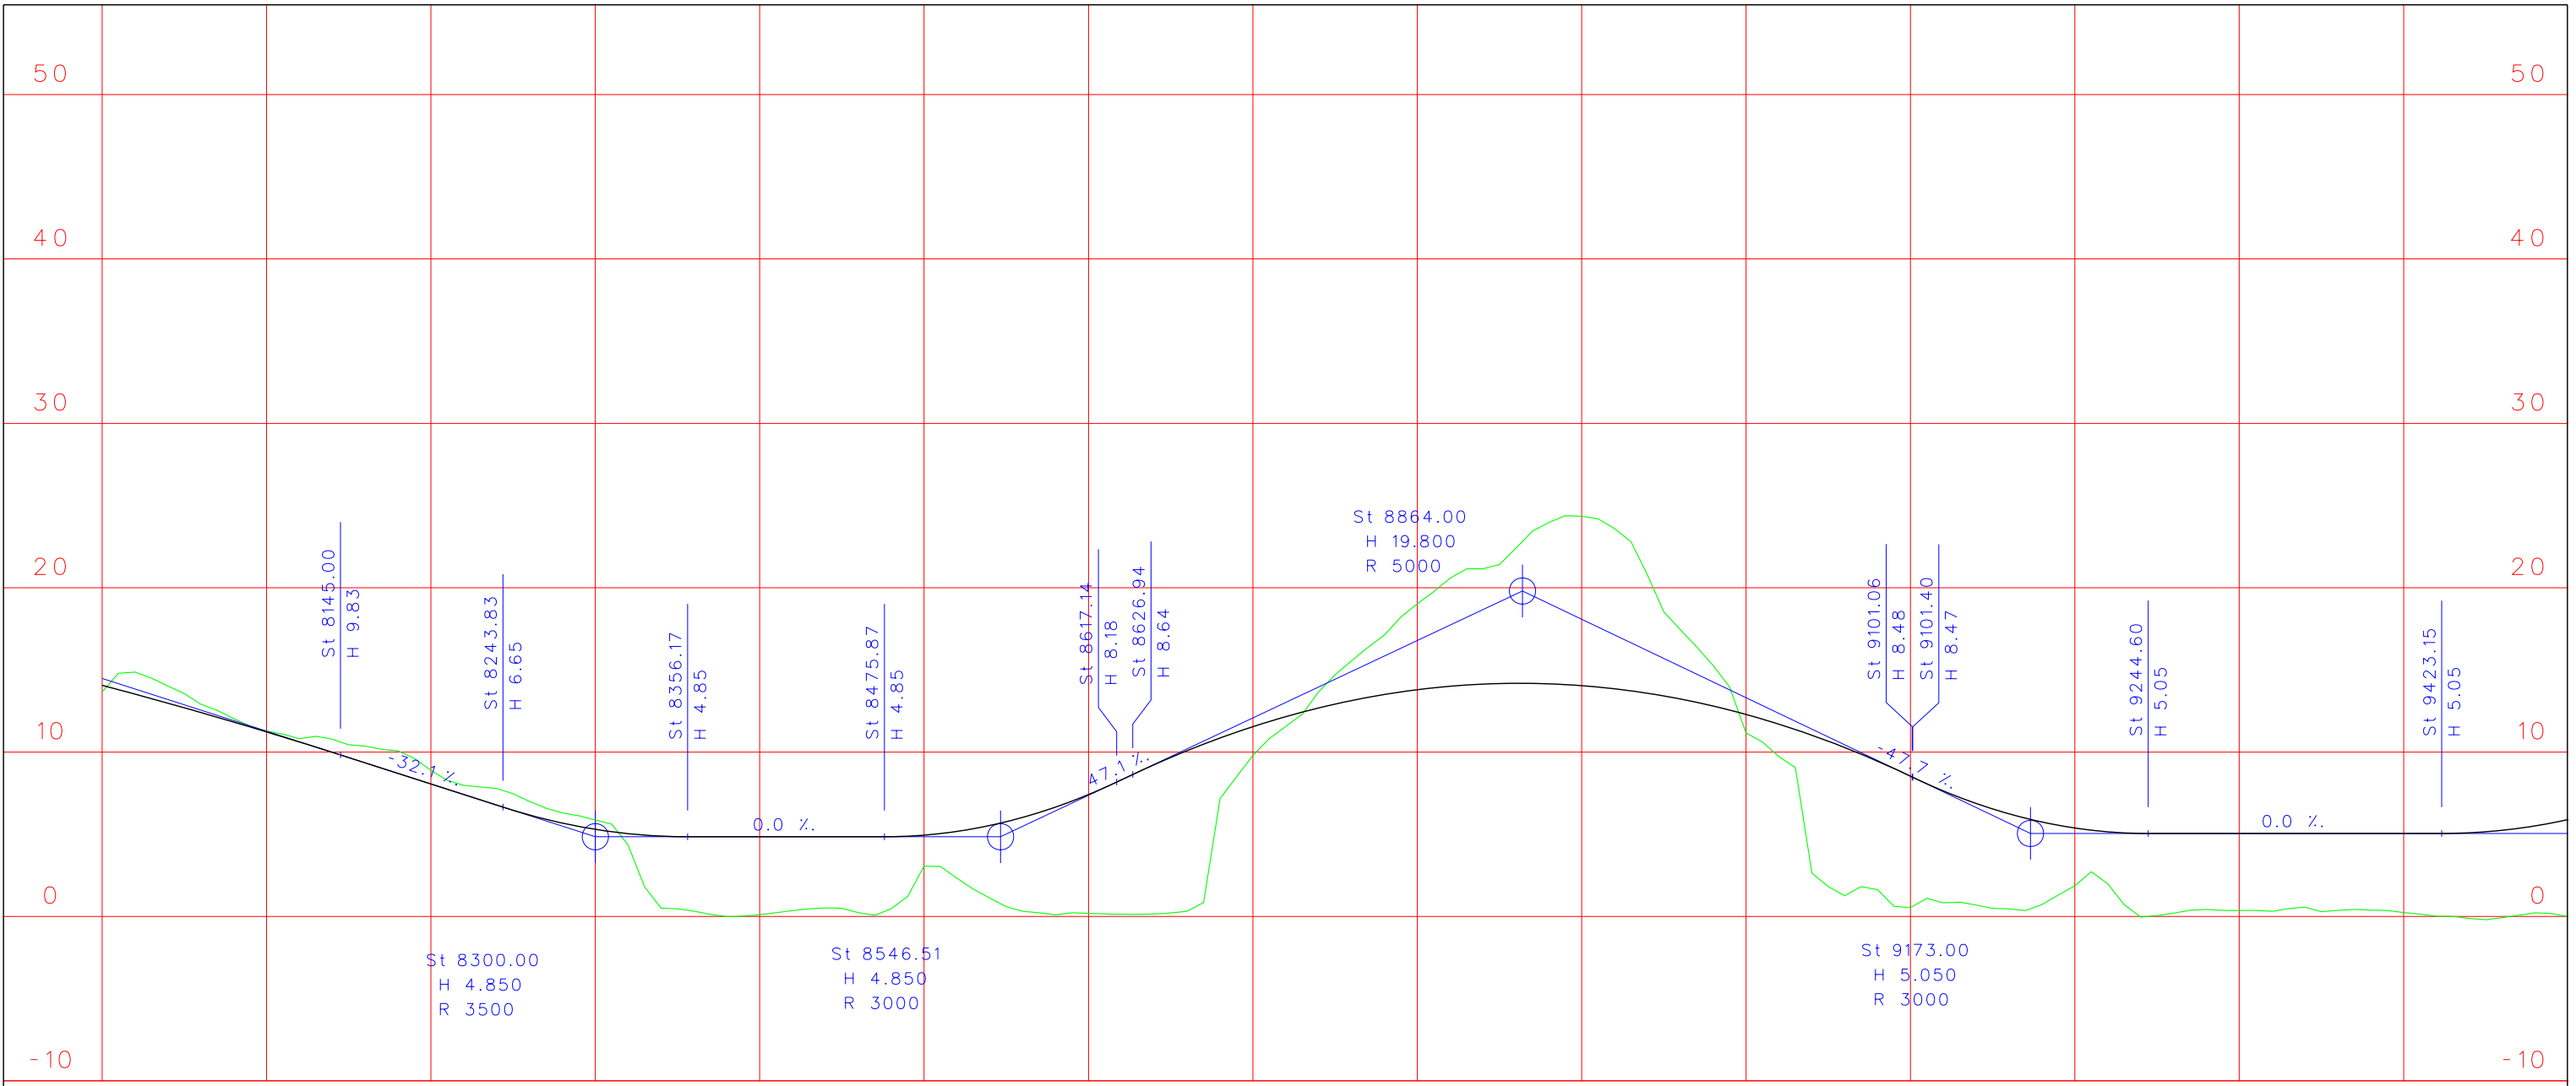

			VEGAGERÐIN		Vestfjarðavegur	Lína A
					Mjóafjarðará - Skiptá	60-32
Mælikv.	Hannað				LANGSNID	1/1
1:4000	Teikn.	6-APR-11			St. 8000 - 9500	Teikning 9
1:400	Yfirf.					
Dags.	Breyting	Breytt af				

Verkheiti:





Landmælingar: Vegagerðin
 Hnitakerfi: ÍSN93 Hæðarkerfi: Landshæðarnet
 Loftmyndataka og myndmæling: Loftmyndir ehf.
 Flughæð: 3000 m Móskestærð: 10x10 m.
 Kortagerð: Vegagerðin



Veghönnunardeild	
MELIKV.	Hannað KK
1:4000	Teikn. HSH 03.11.2010
	Yfir f. .
	Samþ. .

Vestfjarðavegur
 Eiði - Þverá
 Grunnmynd
Veglína B


FILEL 8

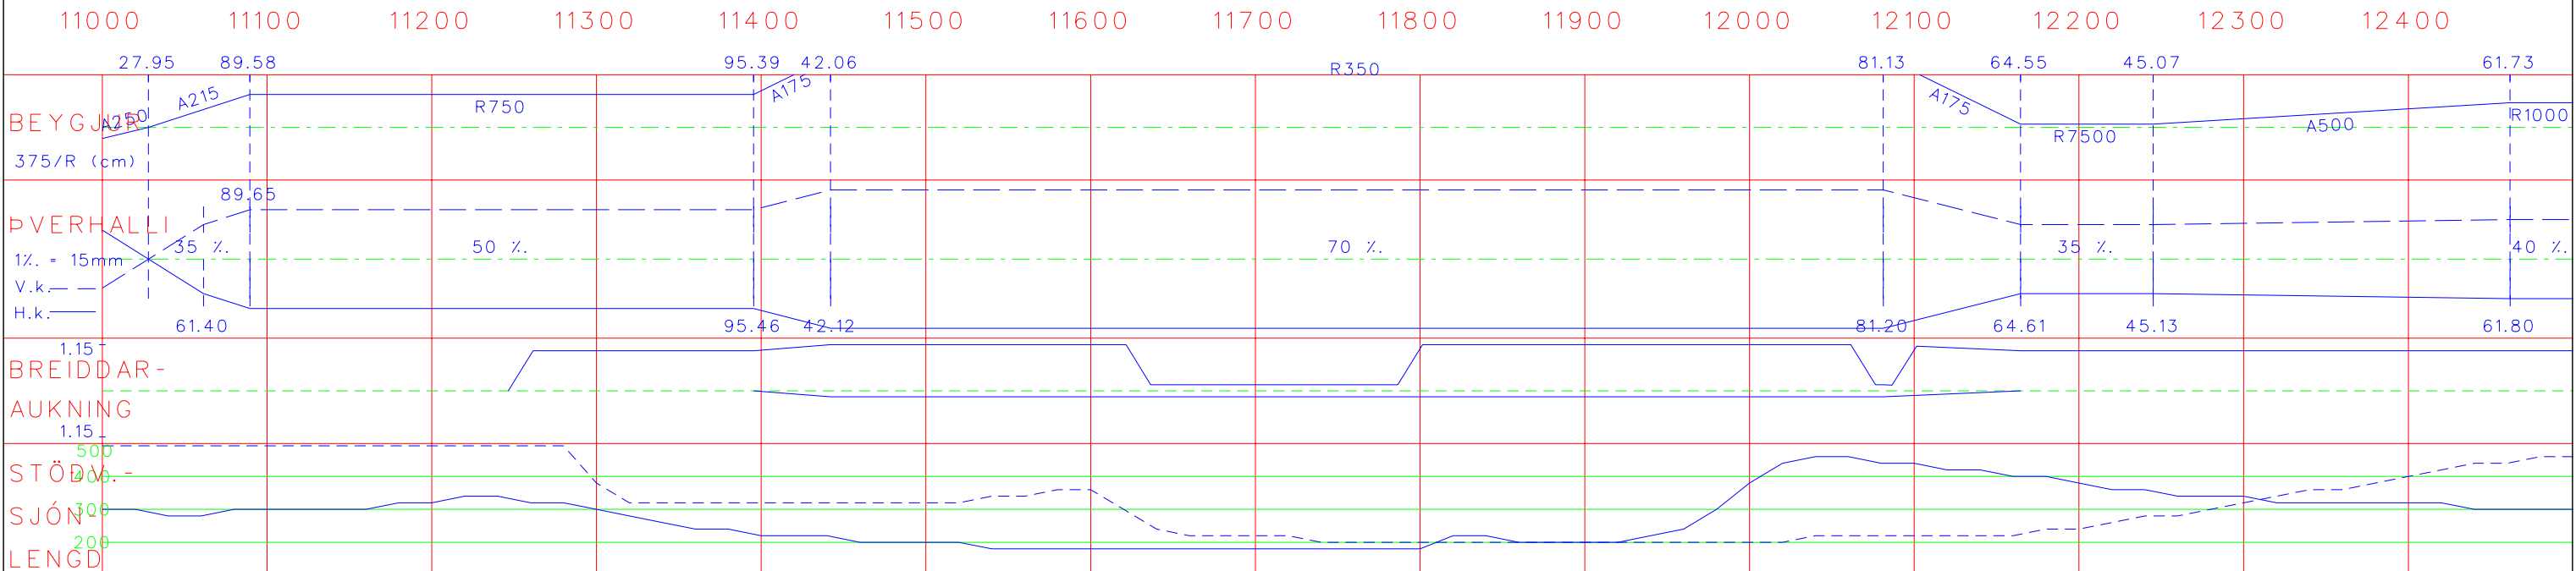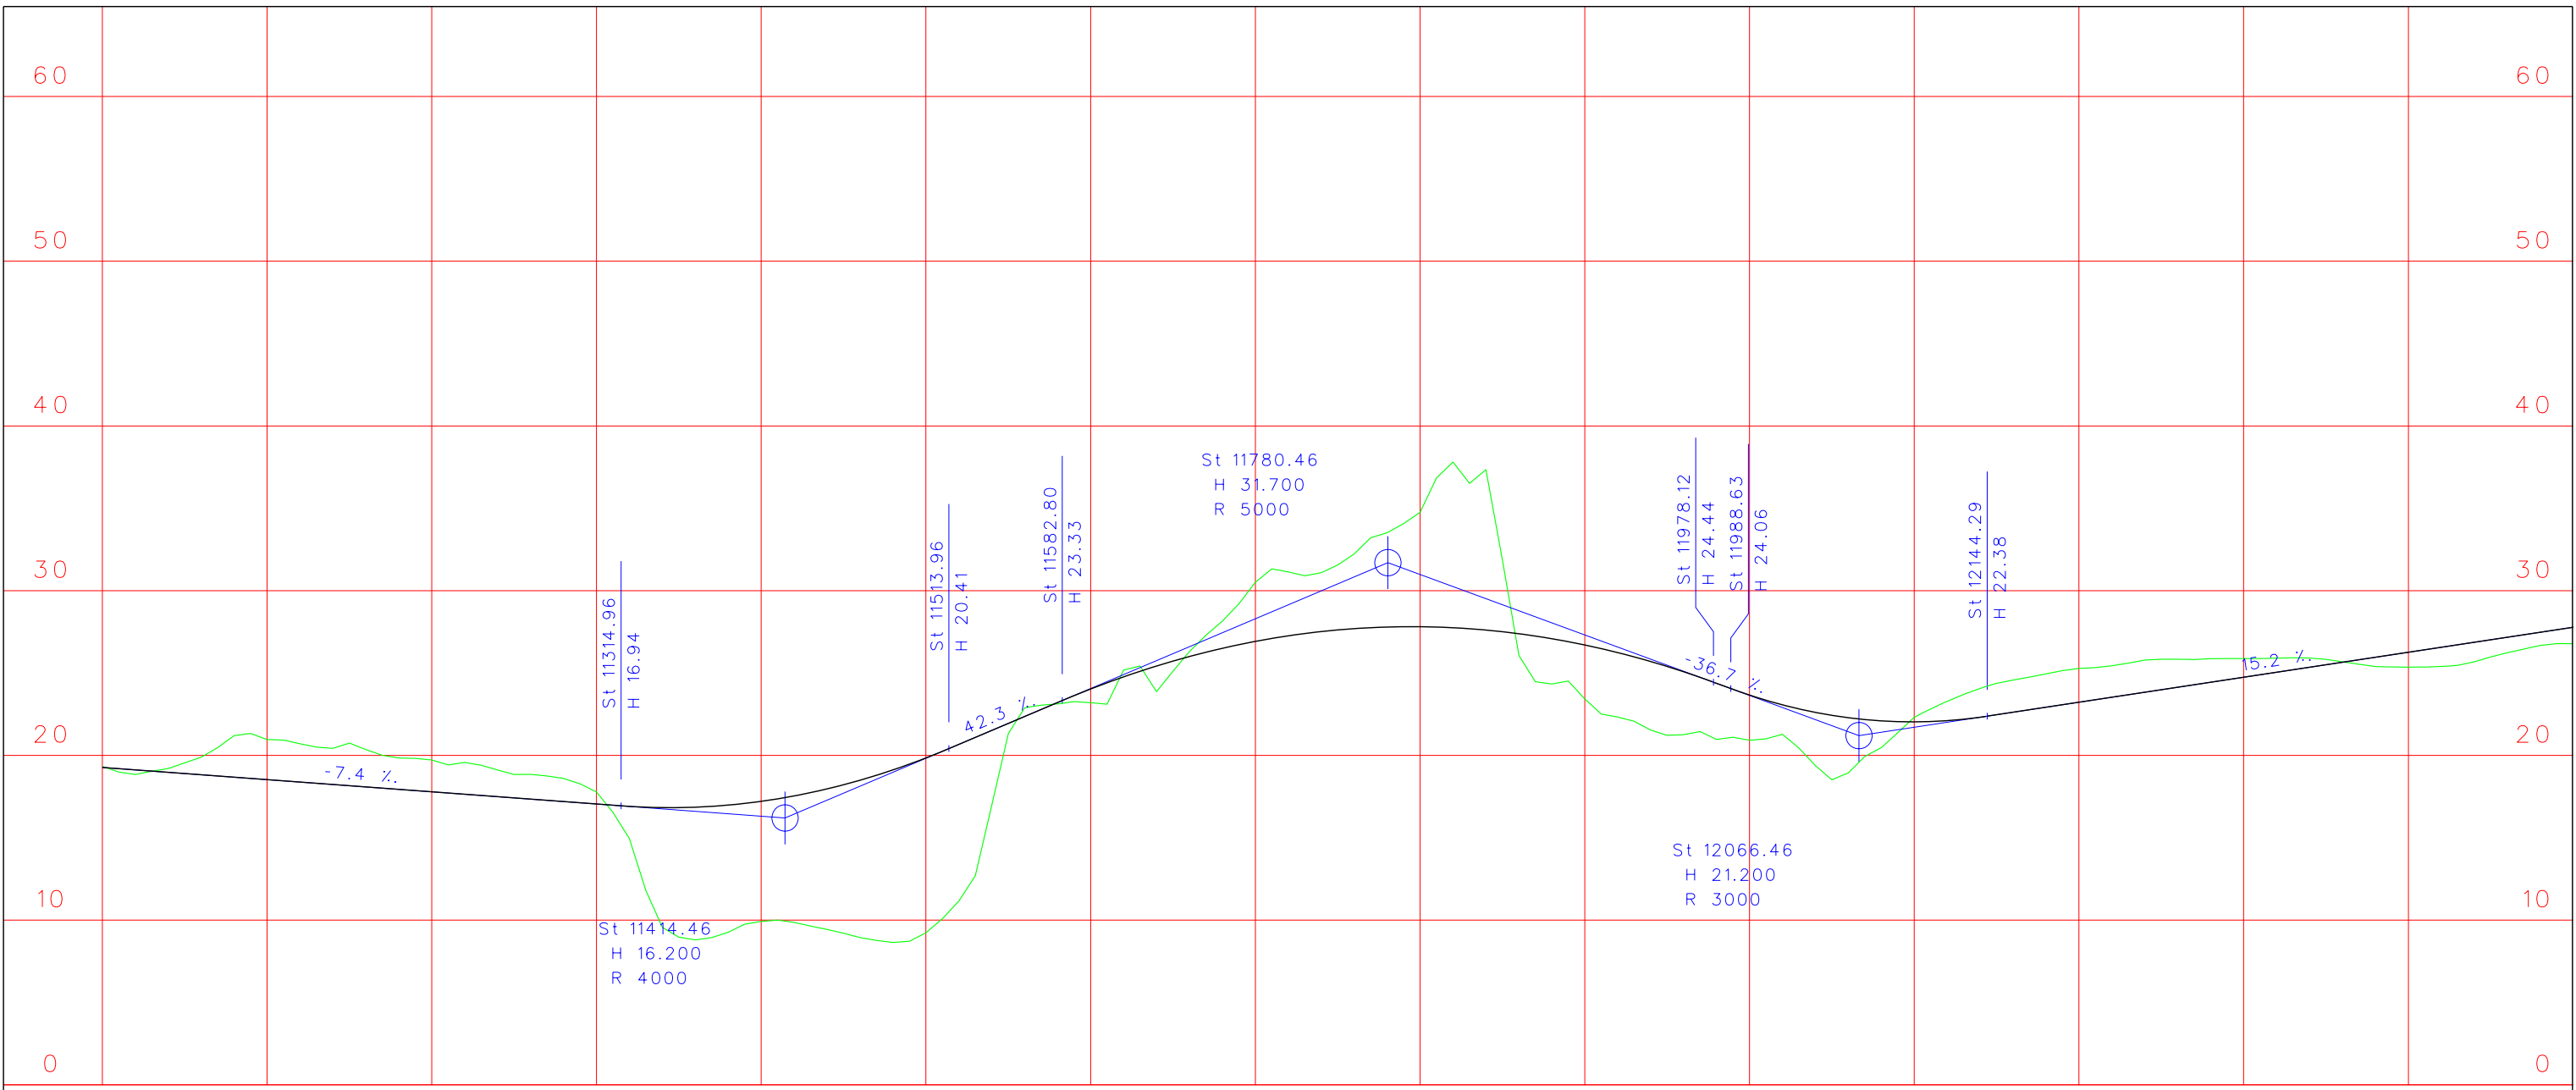

VEGAGERÐIN			Vestfjarðavegur	Lína B
Mælikv. 1:4000	Hannað		Mjóafjarðará - Skiptá	60-32
1:400	Teikn. 6-APR-11		LANGSNID	1/1
Dags.	Breyting	Breytt af	St. 11000 - 12500	Teikning 9

Verkheiti:

S:\Veghonnun\Swæb\NV\60-Vestfjarðvegur\60-31_33_Eið - Þverá\03 Forhömun\Teikningar og veglínur\60-31_32_for_2008.07.14.dgn


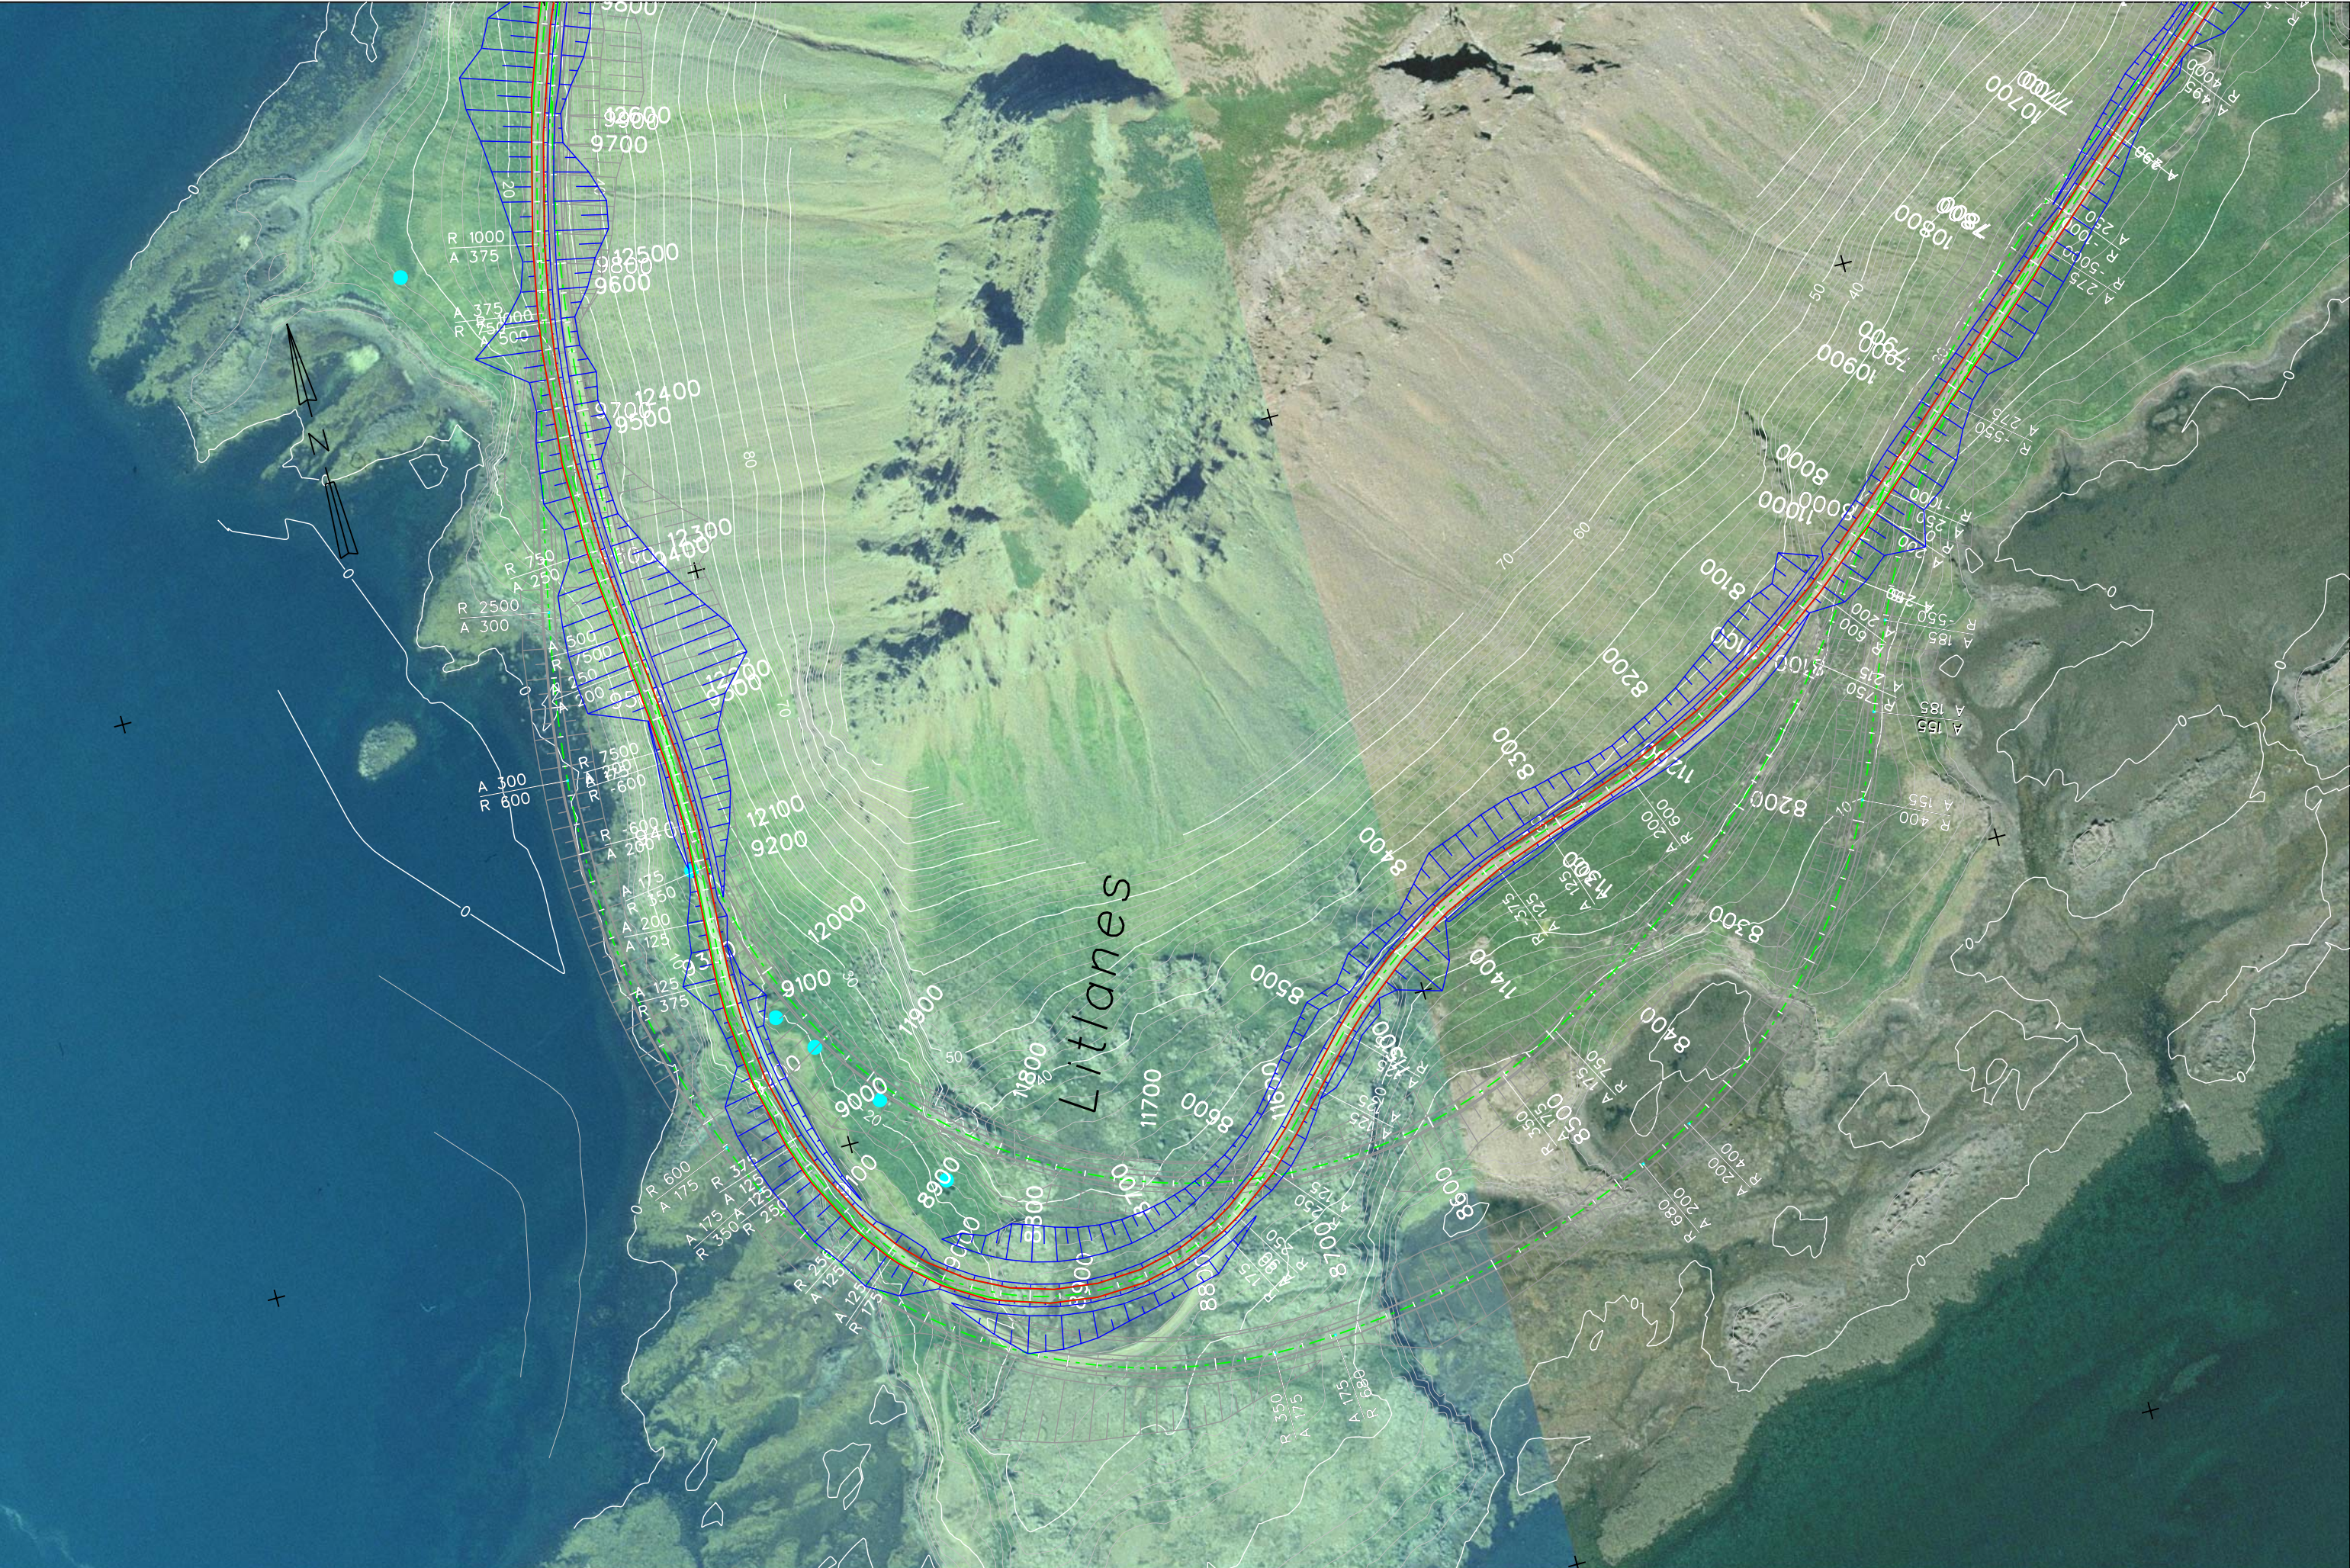


Landmælingar: Vegagerðin
 Hnitakerfi: ISN93 Hæðarkerfi: Landshæðarnet
 Loftmyndataka og myndmæling: Loftmyndir ehf.
 Flughæð: 3000 m Möskevastærð: 10x10 m.
 Kortagerð: Vegagerðin



MELIKV.		Hannað KK	
1:4000		Teikn. HSH 03.11.2010	
Yfir f.		.	
Samþ.		.	

Vestfjarðvegur
 Eiði - Þverá
 Grunnmynd
Veglína C

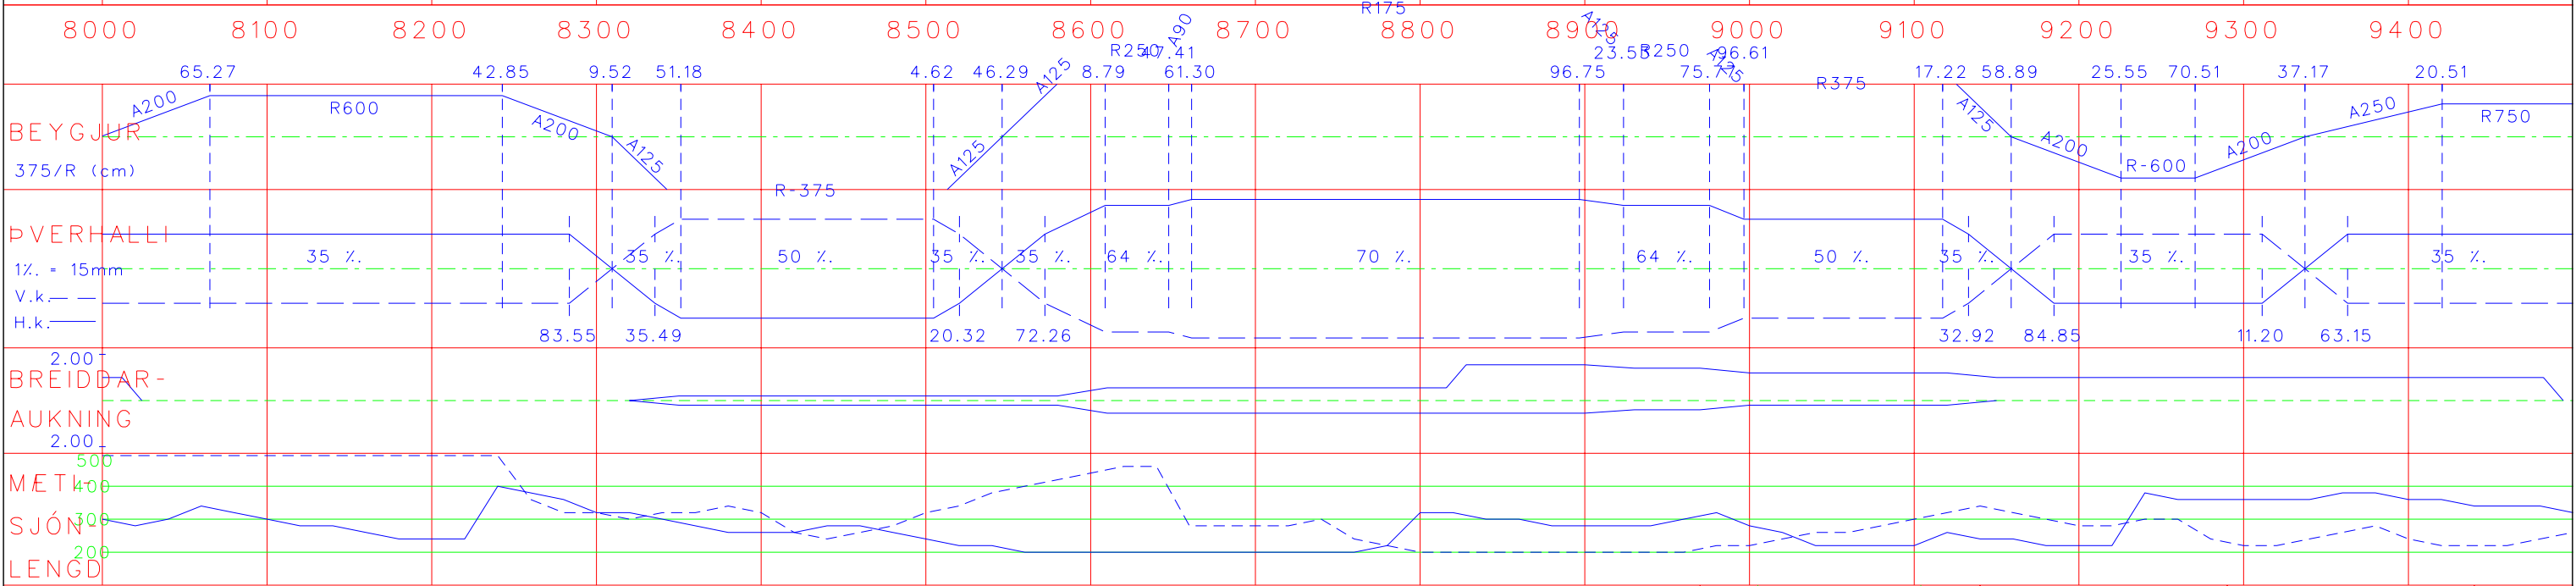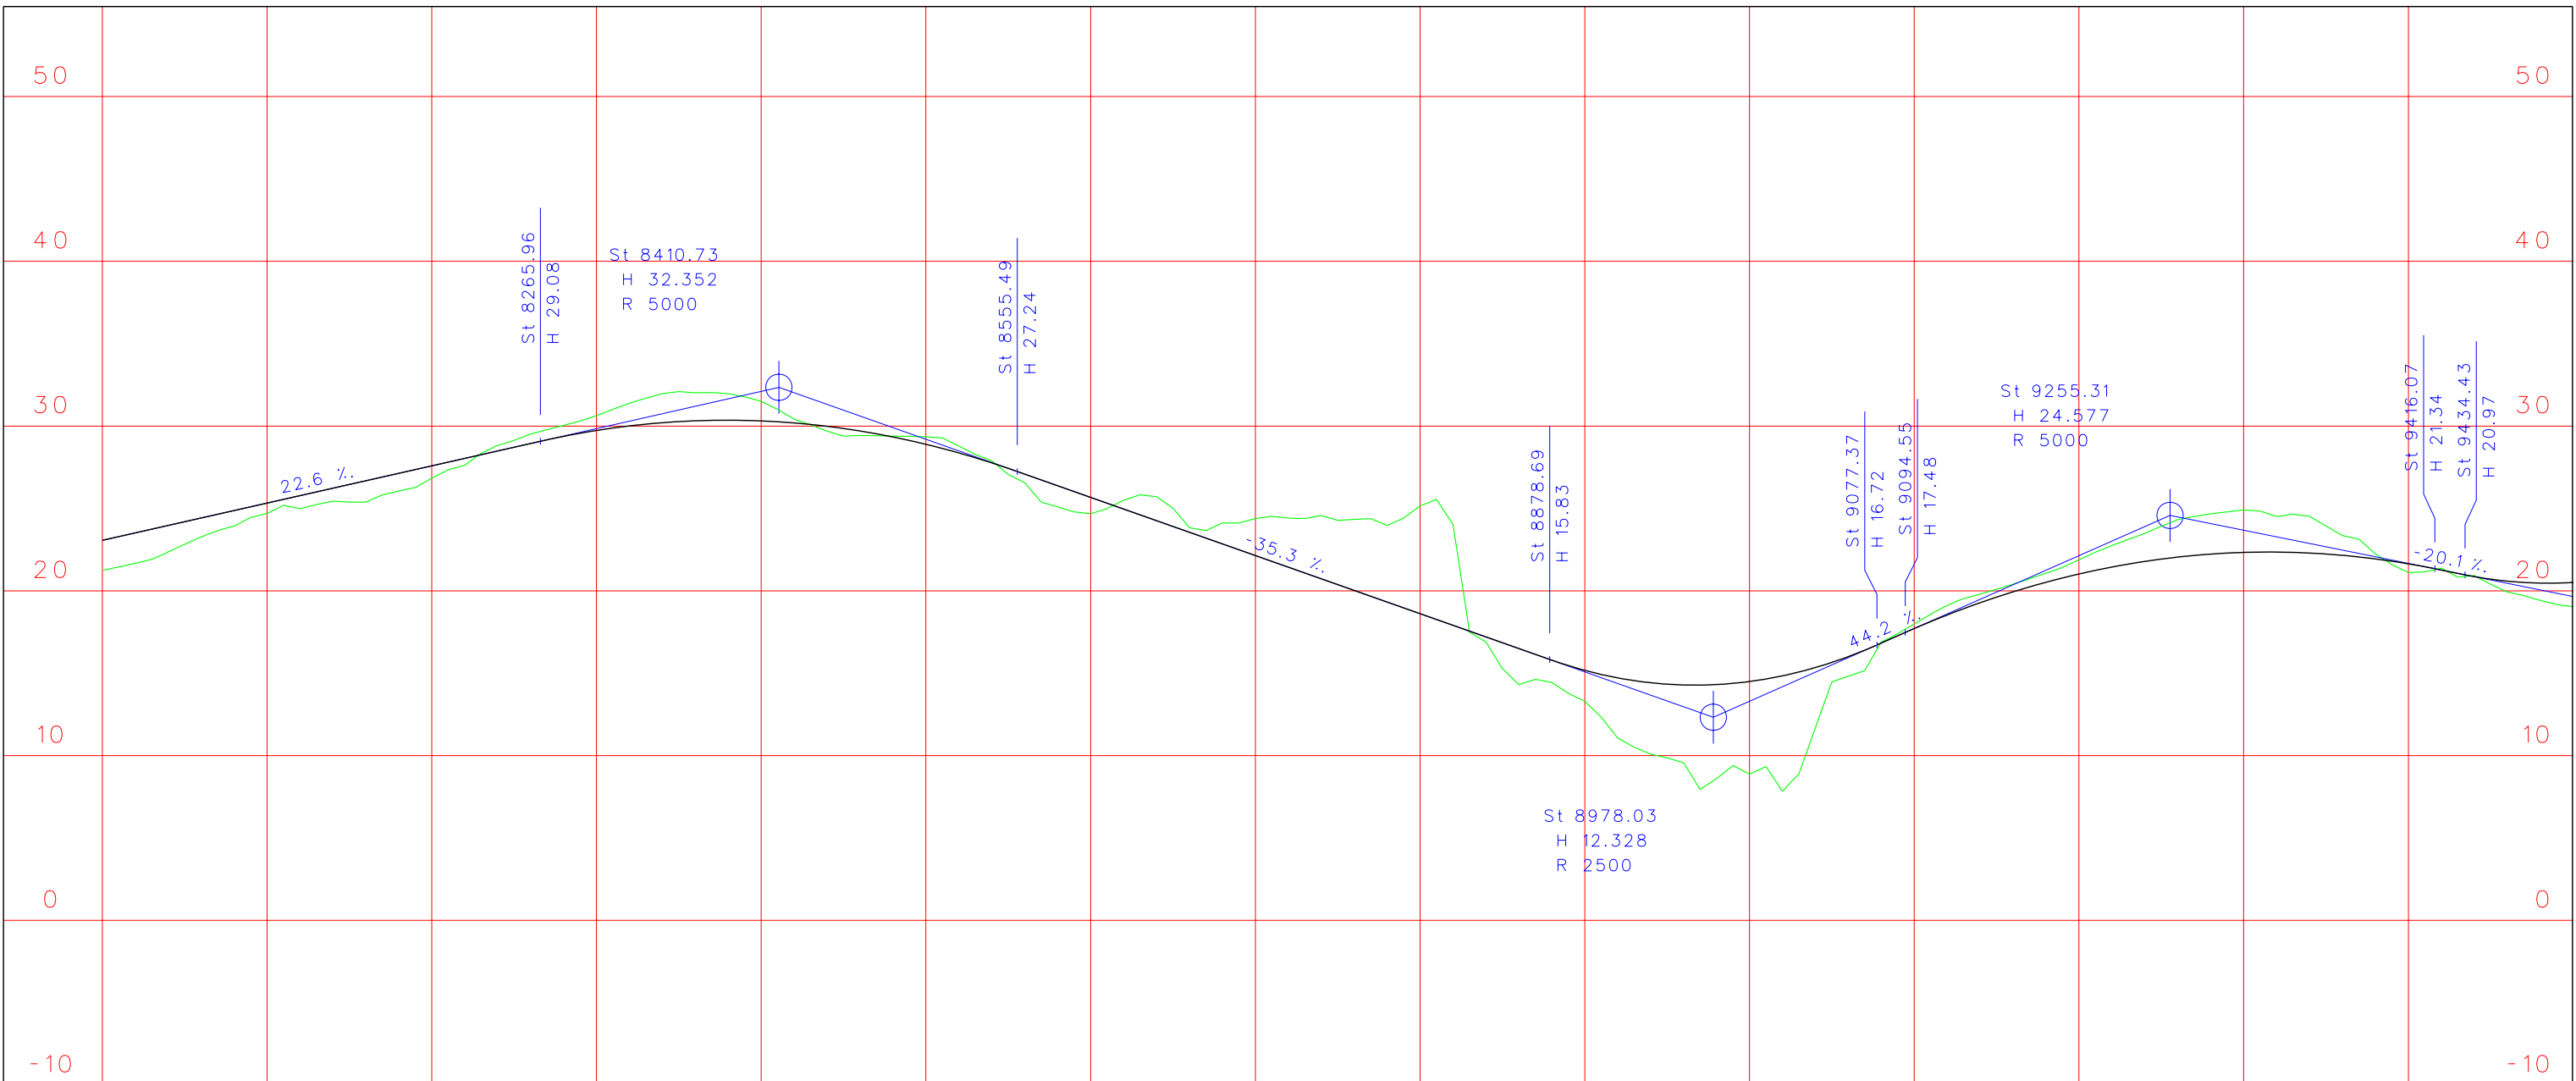

VEGAGERÐIN			Vestfjarðavegur	Lína C
Mælikv. 1:4000	Hanna		Mjóafjarðaró - Skiptó	60-32
1:400	Teikn. 6-APR-11		LANGSNID	1/1
Dags.	Breyting	Breytt af	St. 8000 - 9500	Teikning 9

Verkheiti: