


skipulagsskýringar

- str. þéttbýlisuppdrátt í kvarða 1:5000
- sveði fyrir frístundabyggð
- íbúðarsveði
- F fiskeldi
- einisökusveði
- opin sveði til sérstakra nota
- K kirkjugarður
- G golfvöllur
- T trjá- eða skógræktarsveði
- byggsveði
- landbúnaðarsveði
- varmsveði
- vötn, ár og sjór
- sveði á náttúruminjaskrá
- Reykjanesfólkvangur
- þjóðminjavendarsveði
- fríbýstar minjar
- vatnsbúi
- vatnsvendarsveði, 1. flokkur, brunnsveði
- vatnsvendarsveði, 2. flokkur, grannsvæði
- vatnsvendarsveði, 3. flokkur, fjarsveði
- strandsveði, 1. flokkur
- sjóveim

- hitaveitugymir
- aðalvatnsgymir
- orkuver
- spennistöð
- stofnbraut
- aðrir vegir
- gomul þjóðleið
- ný gönguleið
- reiðstígur
- mörk sveitarfélags
- háspennulína
- háspennustrengur
- hitaveituleið
- vatnsveituleið

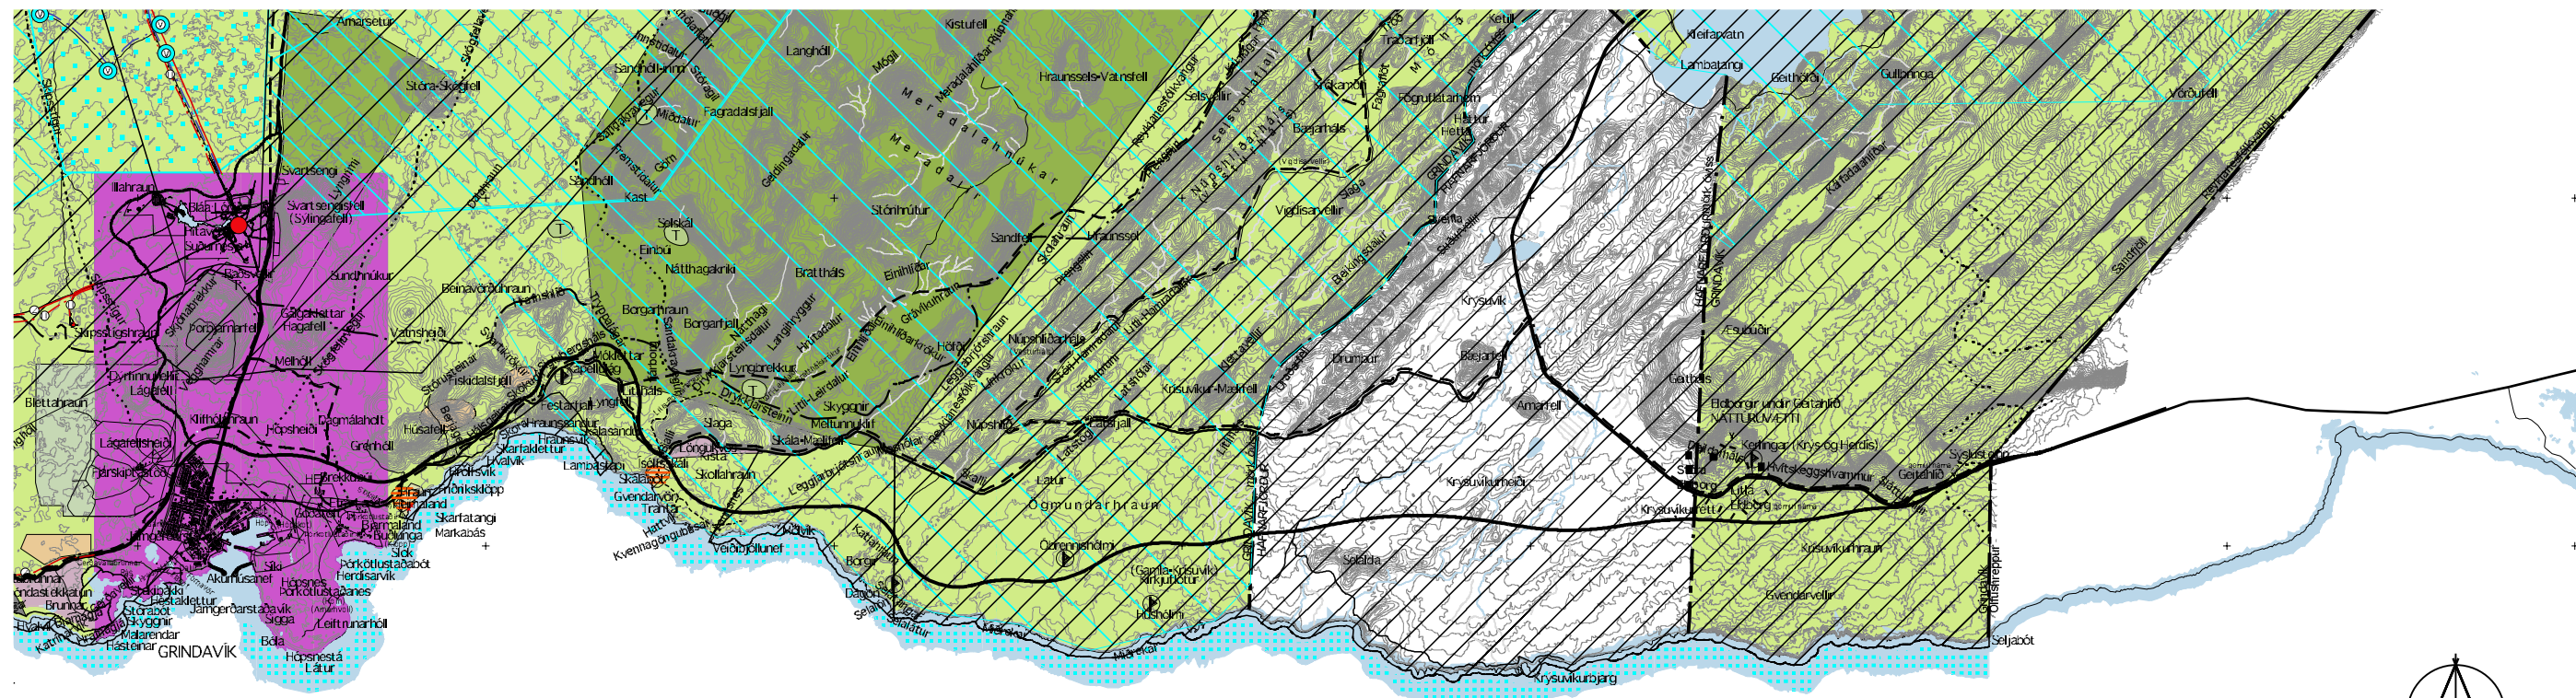

Vinnustofnan Pverá ehf. • Laurlásveg 36 • 101 Reykjavík
Valdis Bjarnadóttir arkitekt FAI • Gunnar Ingi Ragnarsson verkfr. FVFI

Umfrétt 2000 - 2002
Hittækni í senn
Tölvugumur: Hittékni, Vinnustofnan Pverá ehf.

Aðalskipulag Grindavíkur 2000 - 2020 sem auglýst hefur verið samkvæmt 18 gr. skipulags- og byggingarlaga nr. 73/1997 var samþykkt í bæjarstjórn Grindavíkur þann _____ 2002.

Aðalskipulag þetta var afgreitt af Skipulagsstjórnun til staðfestingar umhverfisráðherra þann _____ 2002.

Aðalskipulag þetta var staðfest af umhverfisráðherra þann _____ 2002.

Aðalskipulag þetta er staðfest með fyrirvara um ríðurstöður mats á umhverfisáhrifum þessa framkvæmda sem falla undir ákveði laga nr. 109/2000 m.s.br.

Sjá einnig um greinargerð með aðalskipulagsuppdráttum.