


Ísafjarðardjúp

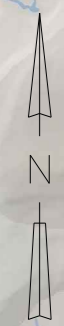

Eyrarfjall

Ísafjörður

Æðey

Framkvæmda svæði

Tungudalur

Kirkjubólsfjall

Súðavíkurhlíð

Kamsnes

Vigur

Folafótur

Skardshlíð

Garósstaðaháls

Súðavík

Eyrarfjall

Eyri

Hestur

Breiðfirðinganes

Hattareyri

Griótalur

Hestfjörður


Þernuvík

Seljalandsdalur

Hattardalsfjall

Vatnadalur


Vatnsfjarðarnes

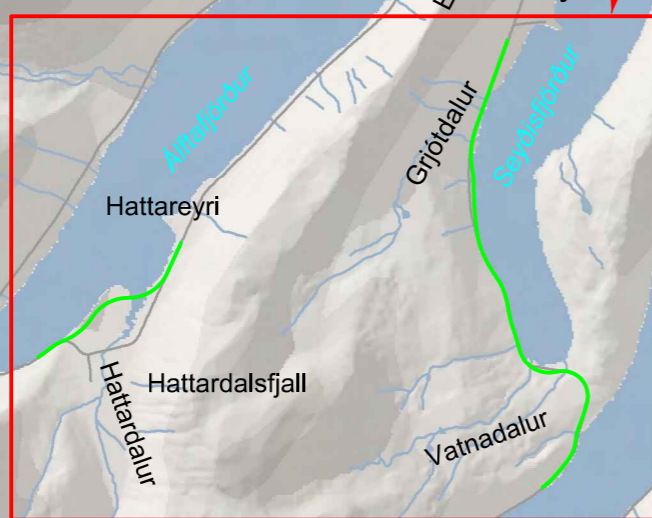

S:\Maanvikir\01 - Djúpvegur\01\_04\_35 Eiról-Kamsnes\03 Könnun á matasskiðum\Kynnigarskýsla\Teikningar\01\_04\_35\_máu\_2017\_05\_Lelli\01Eyri\_Kynnigarskýsla.dgn

Landmælingar: Vegagerðin  
Hnitakerfi: ISN93 Hæðarkerfi: Landshæðarnet  
Loftmyndataka og myndmæling: Loftmyndir ehf.  
Flughæð: 3000m Móskaustæró: 10x10m.  
Kortageró: Vegagerðin




 <b>Vegagerðin</b>		61-Djúpvegur		Dag: 25.10.2017
Mælikvarði	Hannað	Eiði-Eyri og Hattardalsá		Útböðnr.: -
100,000	MO			Vegrn.: 61-34-35
	Yfirlið	Afstöðumynd		Hönnunartíð: Verkhönnun
	Samþykkt	St. 9700 - 16700		Teikn. nr.: B-01
Blástaeró: A3		St. 18900 - 21100		Útg.: A



S:\Maunvirkni\61 - Djúpvegur\61\_4\_35\_Eiði-Kambsnes\03\_Könnun\_á\_matisskýgju\Kynnigarskýrsla\Teiðröng\61\_4\_35\_máu\_2017\_06\_LettíEyri\_Kynnigarskýrsla.dgn


Landmælingar: Vegagerðin  
 Hnitakerfi: ISN93 Hæðarkerfi: Landshæðarnet  
 Loftmyndataka og myndmæling: Loftmyndir ehf.  
 Flughæð: 3000m Móskaustæró: 10x10m.  
 Kortageró: Vegagerðin

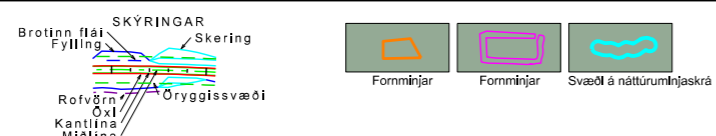




Mælikvarði	Hannað HSH
1:30,000	Teknað MO
	Yfirráð KK
Blástaerð A3	Samþykkt -

61-Djúpvegur	
Eiði-Eyri og Hattardalsá	
Yfirlitsmynd	
St. 9700 - 16700	St. 18900 - 21100

Dagur	05.07.2017
Útbodnr.	-
Vegrn.	61-34-35
Hönnunartíð	Verkhönnun
Tekn. nr.	Utg.
B-02	A

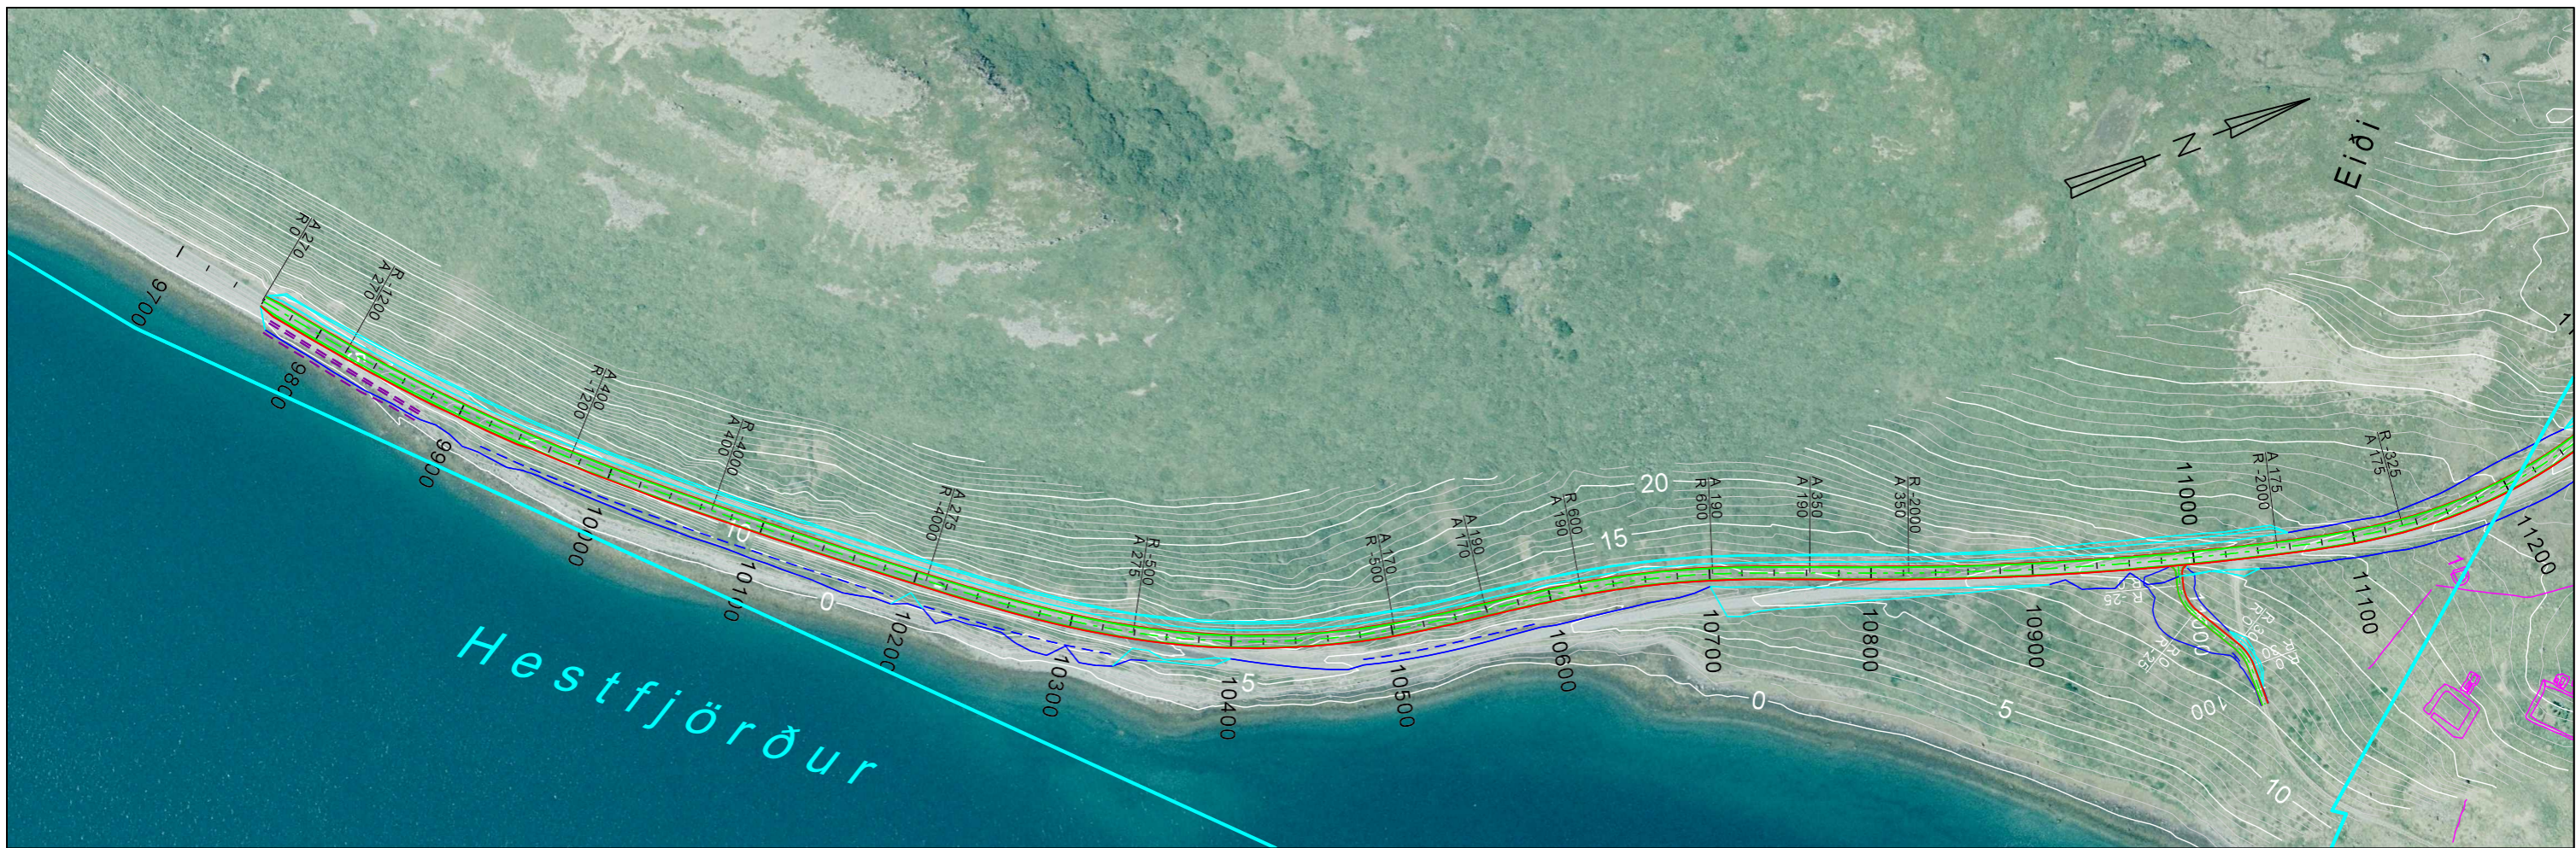

1d8-903

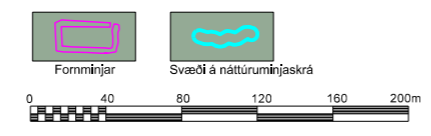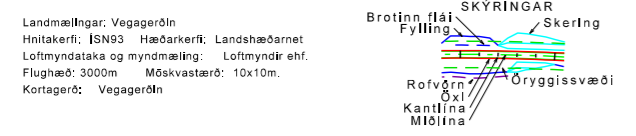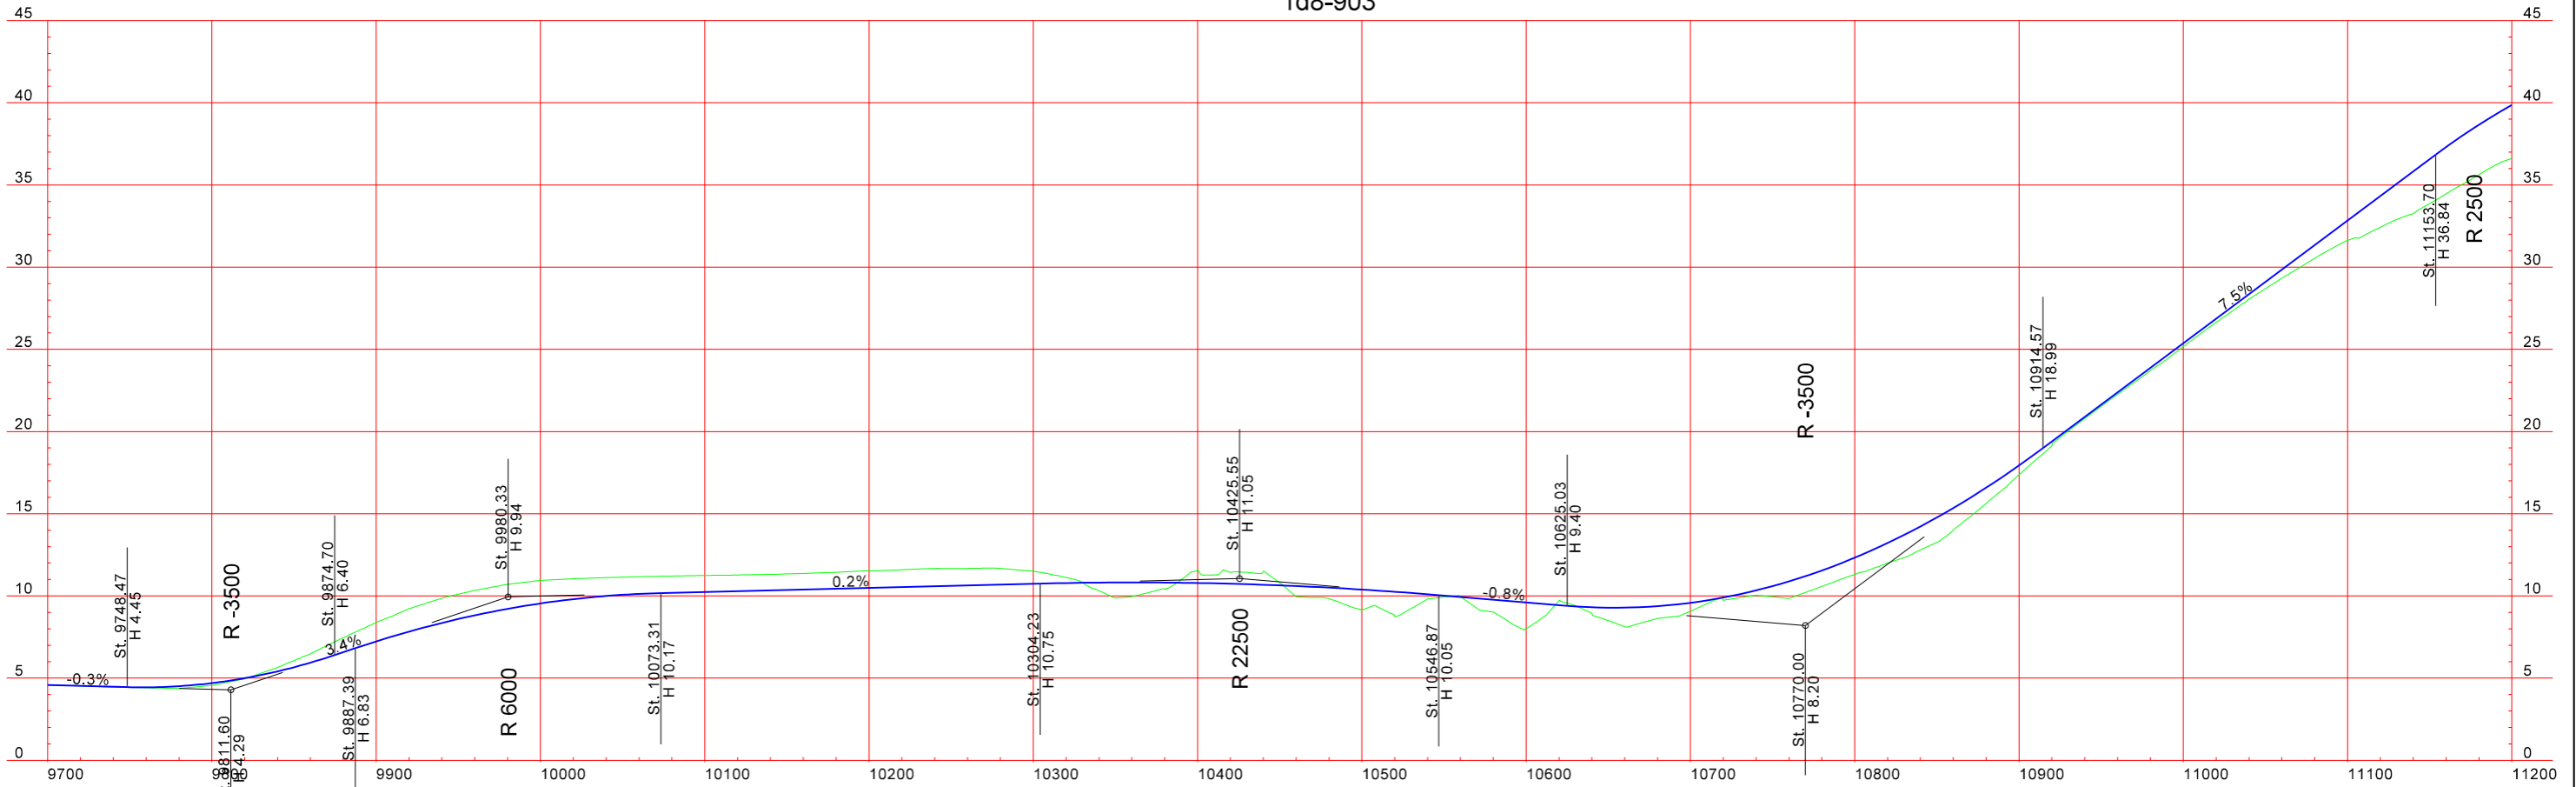


<b>Vegagerðin</b>		61-Djúpvegur Eiði-Eyri og Hattardalsá Grunnmynd/Langsníð St. 9700 - 11200		Dags: 05.07.2017 Útbodnr.: - Vegrn.: 61-34-35 Hönnunartlg: Verkhönnun Tölun. nr.: D-01 Útg.: A
Málkvæði: 1:4.000 Blaðstærð: A3	Hannað: HSH Töknad: MO Yfirfarir: KK Samþykkt: -			


S:\Maanvirkj01\61-Djúpvegur\61-34-35-Eiði-Kambnes03-Könnun-ó-matsskýringu\Kynnigarskýrsla\Teiðingur\61-34-35\_máu\_2017\_06\_LeitiEyri\_kynnigarskýrsla.dgn



1d8-903

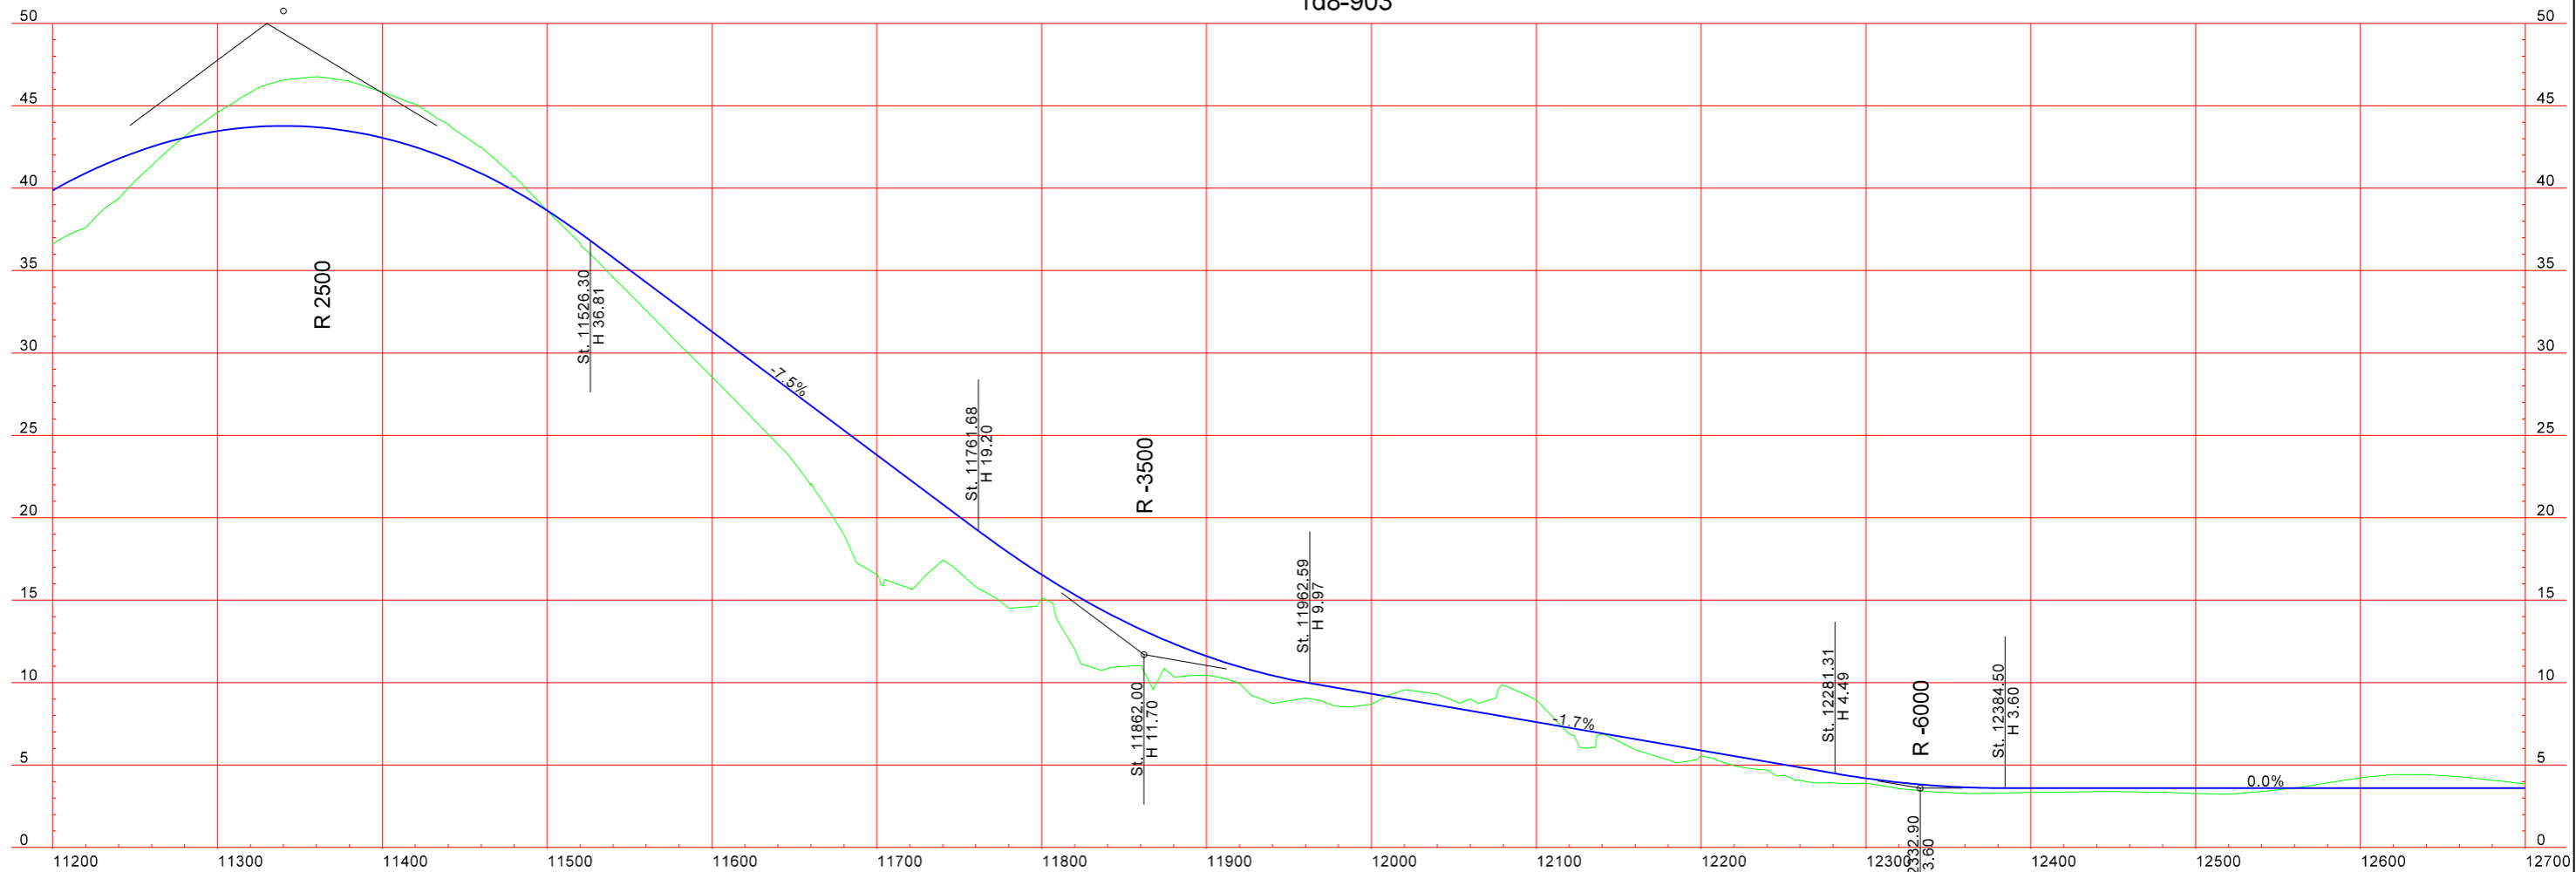

Landmælingar: Vegagerðin  
 Hnitakerfi: ISN93 Hæðarkerfi: Landshæðarinet  
 Loftmynddata og myndmæling: Loftmyndir ehf.  
 Flughæð: 3000m Móskaustær: 10x10m.  
 Kortagerð: Vegagerðin

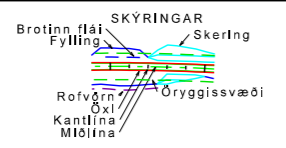


<b>Vegagerðin</b>	
Málkvarð	Hannað HSH
1:4.000	Teknað MO
Blástaðir A3	Yfirfarir KK
	Samþykkt -


61-Djúpvogur	
Eiði-Eyri og Hattardalsá	
Grunnmynd/Langsníð	
St. 11200 - 12700	

Dag:	05.07.2017
Útbodnr.:	-
Vegnr.:	61-34-35
Verkhönnun	
Tekn. nr.:	D-02
Útg.:	A


S:\Maanvirkj01\61-Djúpvogur\61-34-35-Eiði-Kambanes\03-Könnun-á-matsskýringu\Kynnigarskýringar\61-34-35\_máu\_2017\_05\_Leiti\Eyri\_kynnigarskýringar.dgn

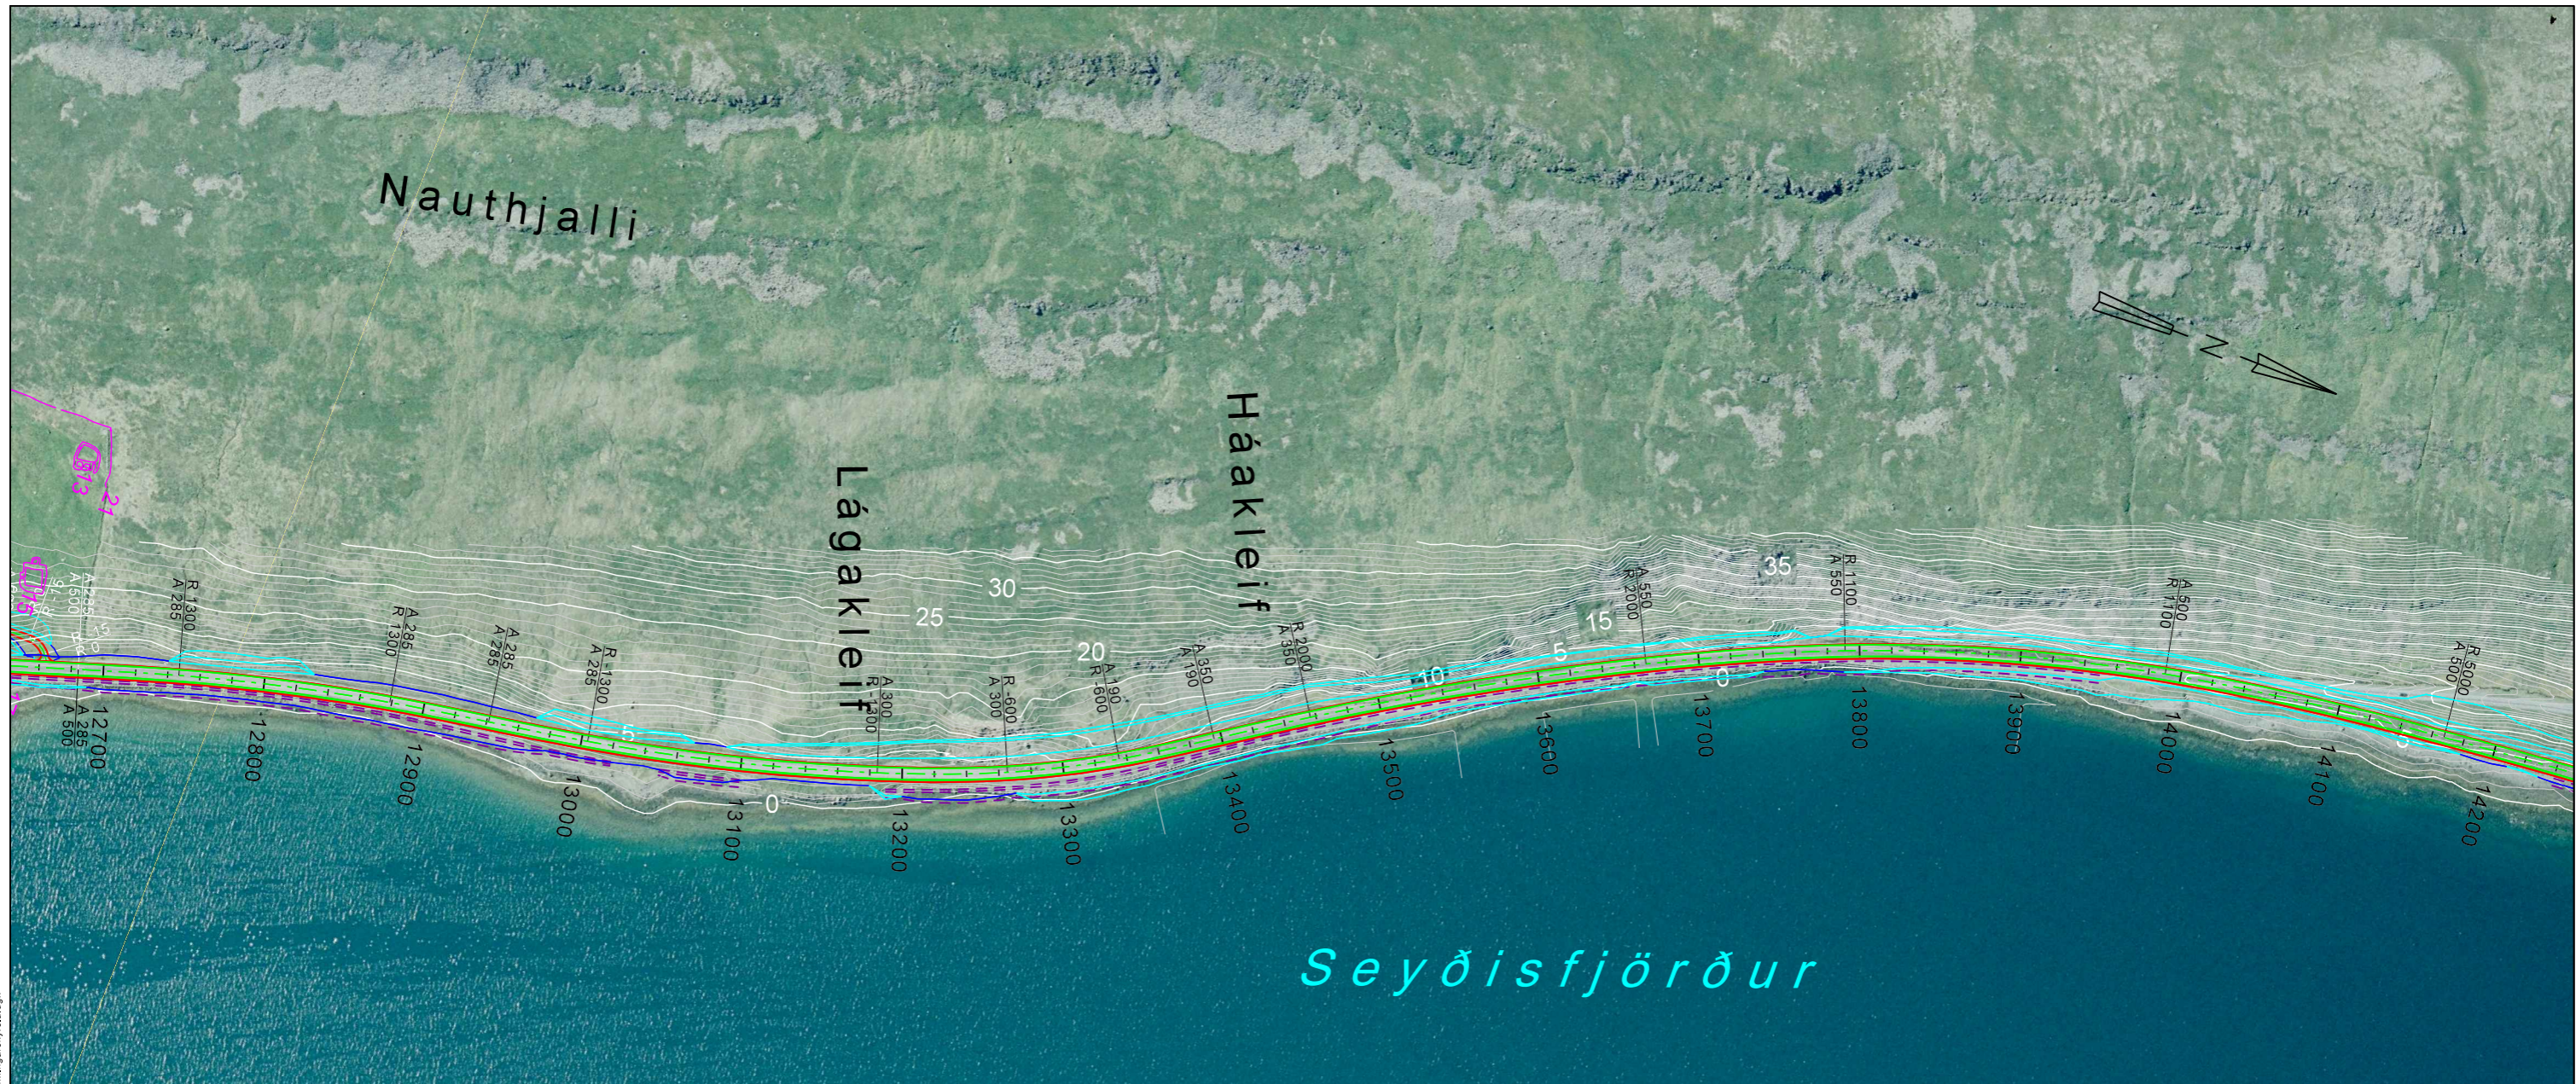

1d8-903

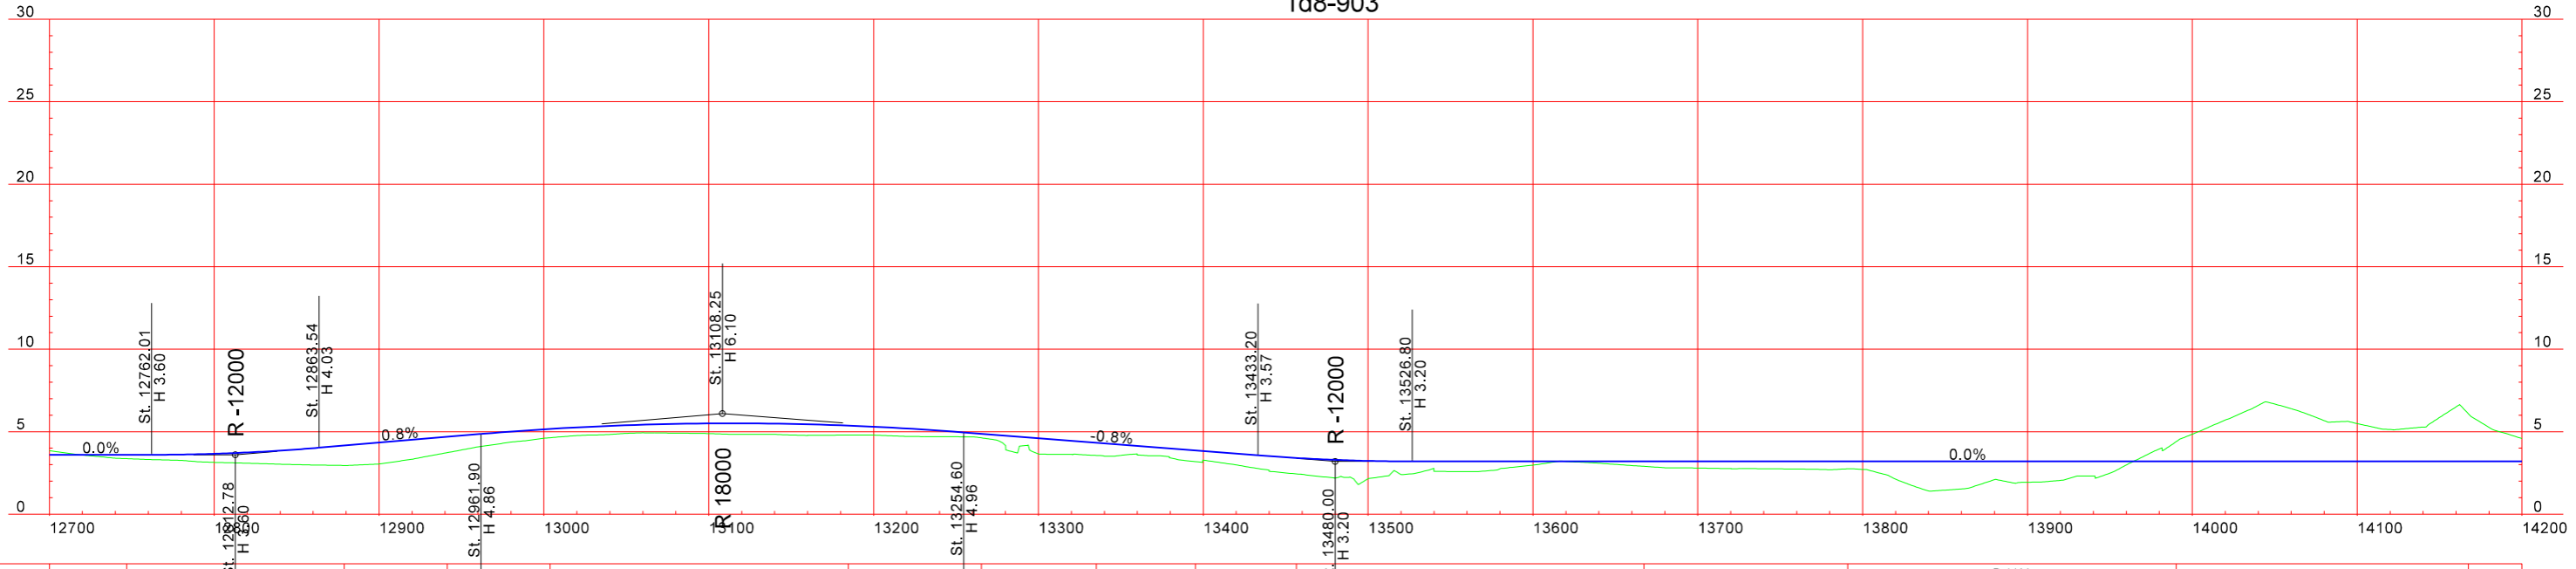


Beygjur	A 285	R 1300	A 285	A 285	R 1300	A 300	R 600	A 190	A 350	St. 13480.00	R 2000	A 550	R 1100	A 500	R 5000
---------	-------	--------	-------	-------	--------	-------	-------	-------	-------	--------------	--------	-------	--------	-------	--------

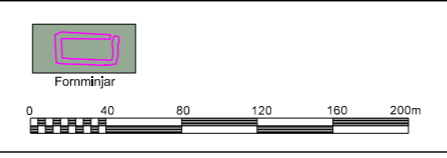


<b>Vegagerðin</b>		Dags: 05.07.2017 Útbodnr.: - Vegrn.: 61-34-35 Hönnunartíð: Verkhönnun Tölun. nr.: D-03 Útg.: A	
Málsvið: 1:4000 1:400 Blaðstærð: A3	Hannað: HSH Töknáð: MO Yfirráð: KK Samþykkt: -	<b>61-Djúpvegur</b> Eiði-Eyri og Hattardalsá Grunnmynd/Langsníð St. 12700 - 14200	

S:\Maunvirkni\61-Djúpvegur\61-34-35 Eirakambanes\03 Könnun & matisskýringu\Kynnigarskýrsla\Teiðingur\61-34-35\_mbl\_2017\_06\_Leiti\eyri\_kynnigarskýrsla.dgn

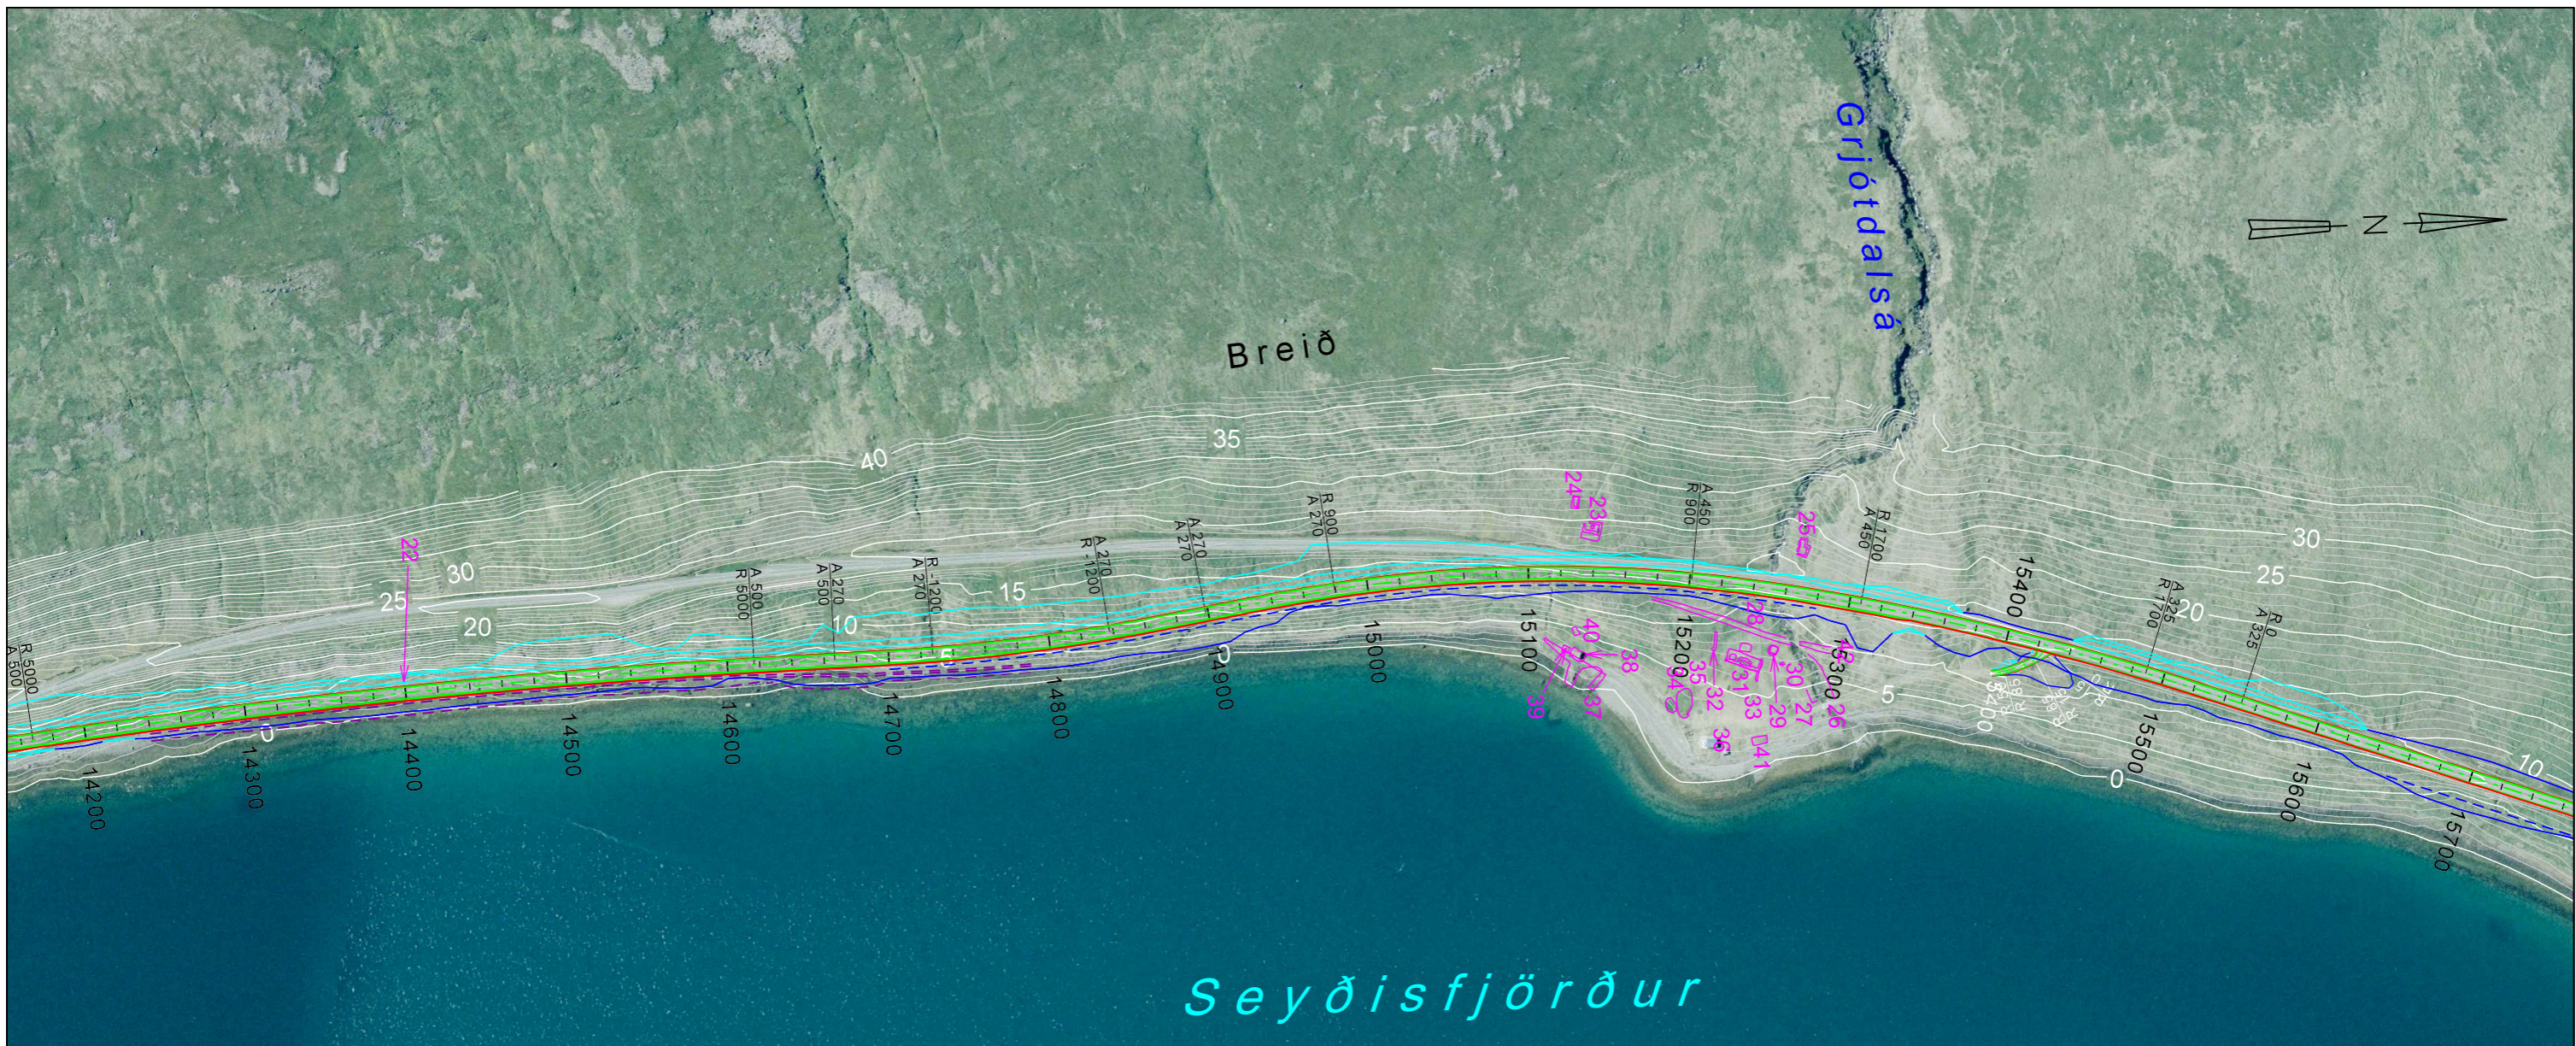


Seyðisfjörður

1d8-903

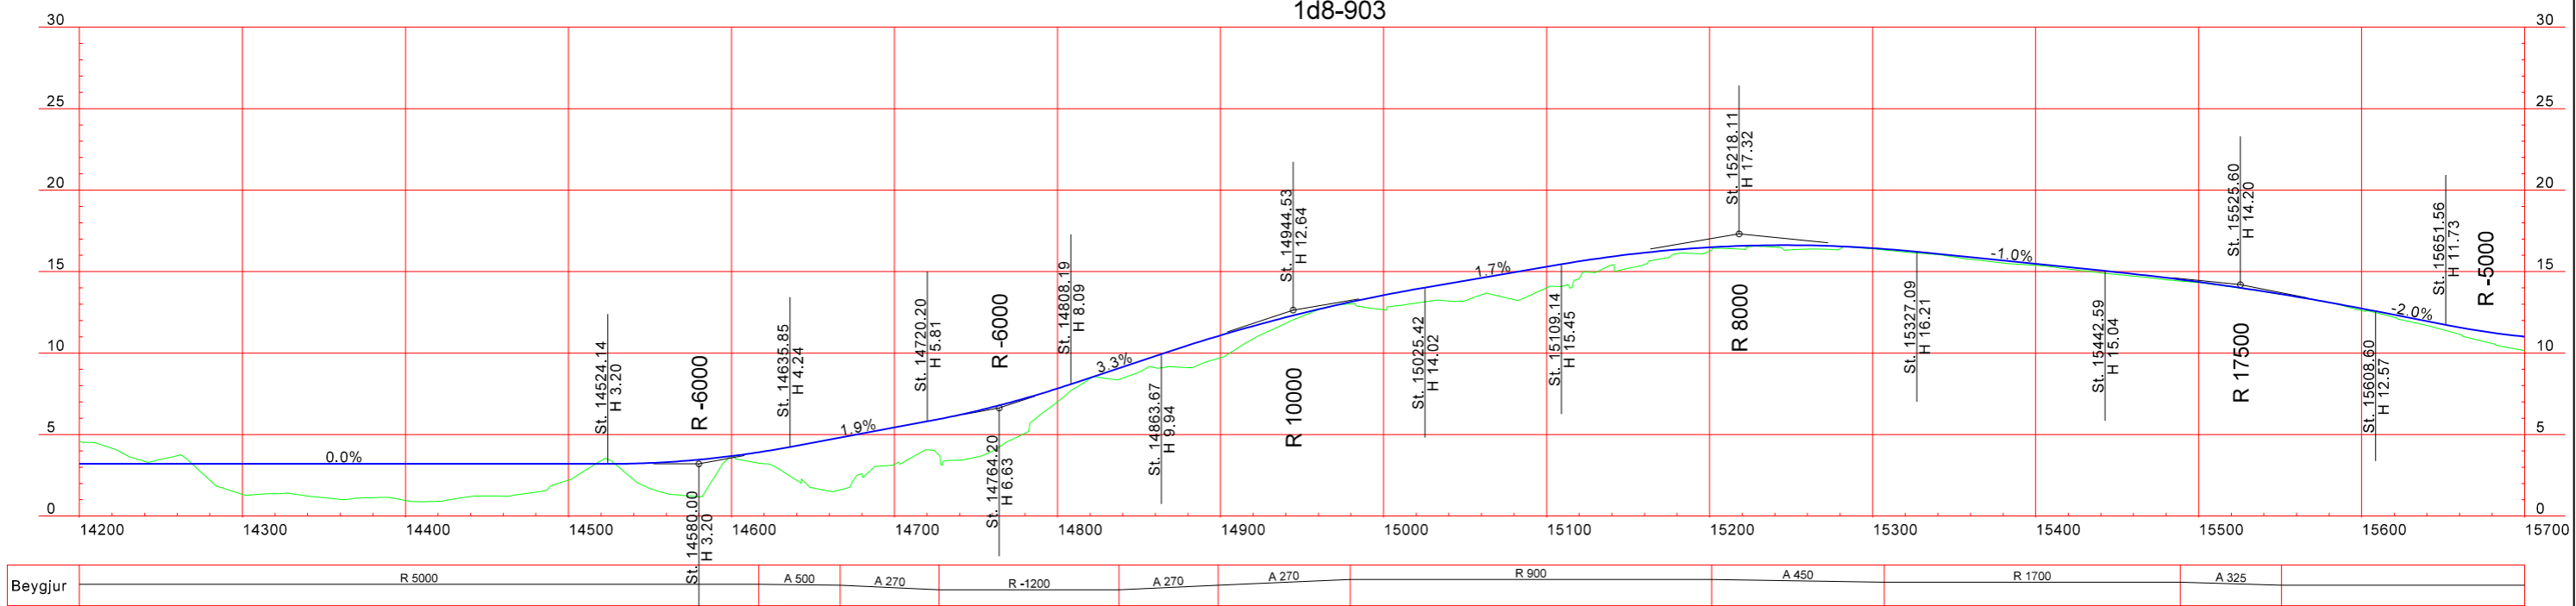


Landmælingar: Vegagerðin  
 Hnitakerfi: ISN93 Hæðarkerfi: Landshæðarnet  
 Loftmynddata og myndmæling: Loftmyndir ehf.  
 Flughæð: 3000m Móskaustæró: 10x10m.  
 Kortageró: Vegagerðin

SKÝRINGAR  
 Brotinn flái  
 Fylling  
 Skerting  
 Öryggissvæði  
 Rofvörn  
 Skil  
 Kantlína  
 Miðlína

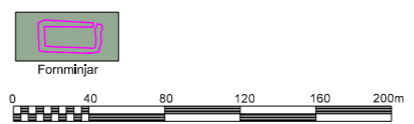


<b>Vegagerðin</b>		61-Djúpvegur Eiði-Eyri og Hattardalsá Grunnmynd/Langsníð St. 14200 - 15700		Dags: 05.07.2017 Útbodnr.: - Vegrnr.: 61-34-35 Hönnunartíð: Verkhönnun Tölur, nr.: D-04 Útg.: A
Málsvið: 1:4.000 Blaðstærð: A3	Hannað: HSH Töknad: MO Yfirfarir: KK Samþykkt: -			

S:\Maanvirkni\061 - Djúpvegur\01-34\_35 Eidi-Hattardalsá\Kynnigsgangskort\1d8-903\_mai\_2017\_06\_Lett\061\_Kynnigsgangskort.dgn


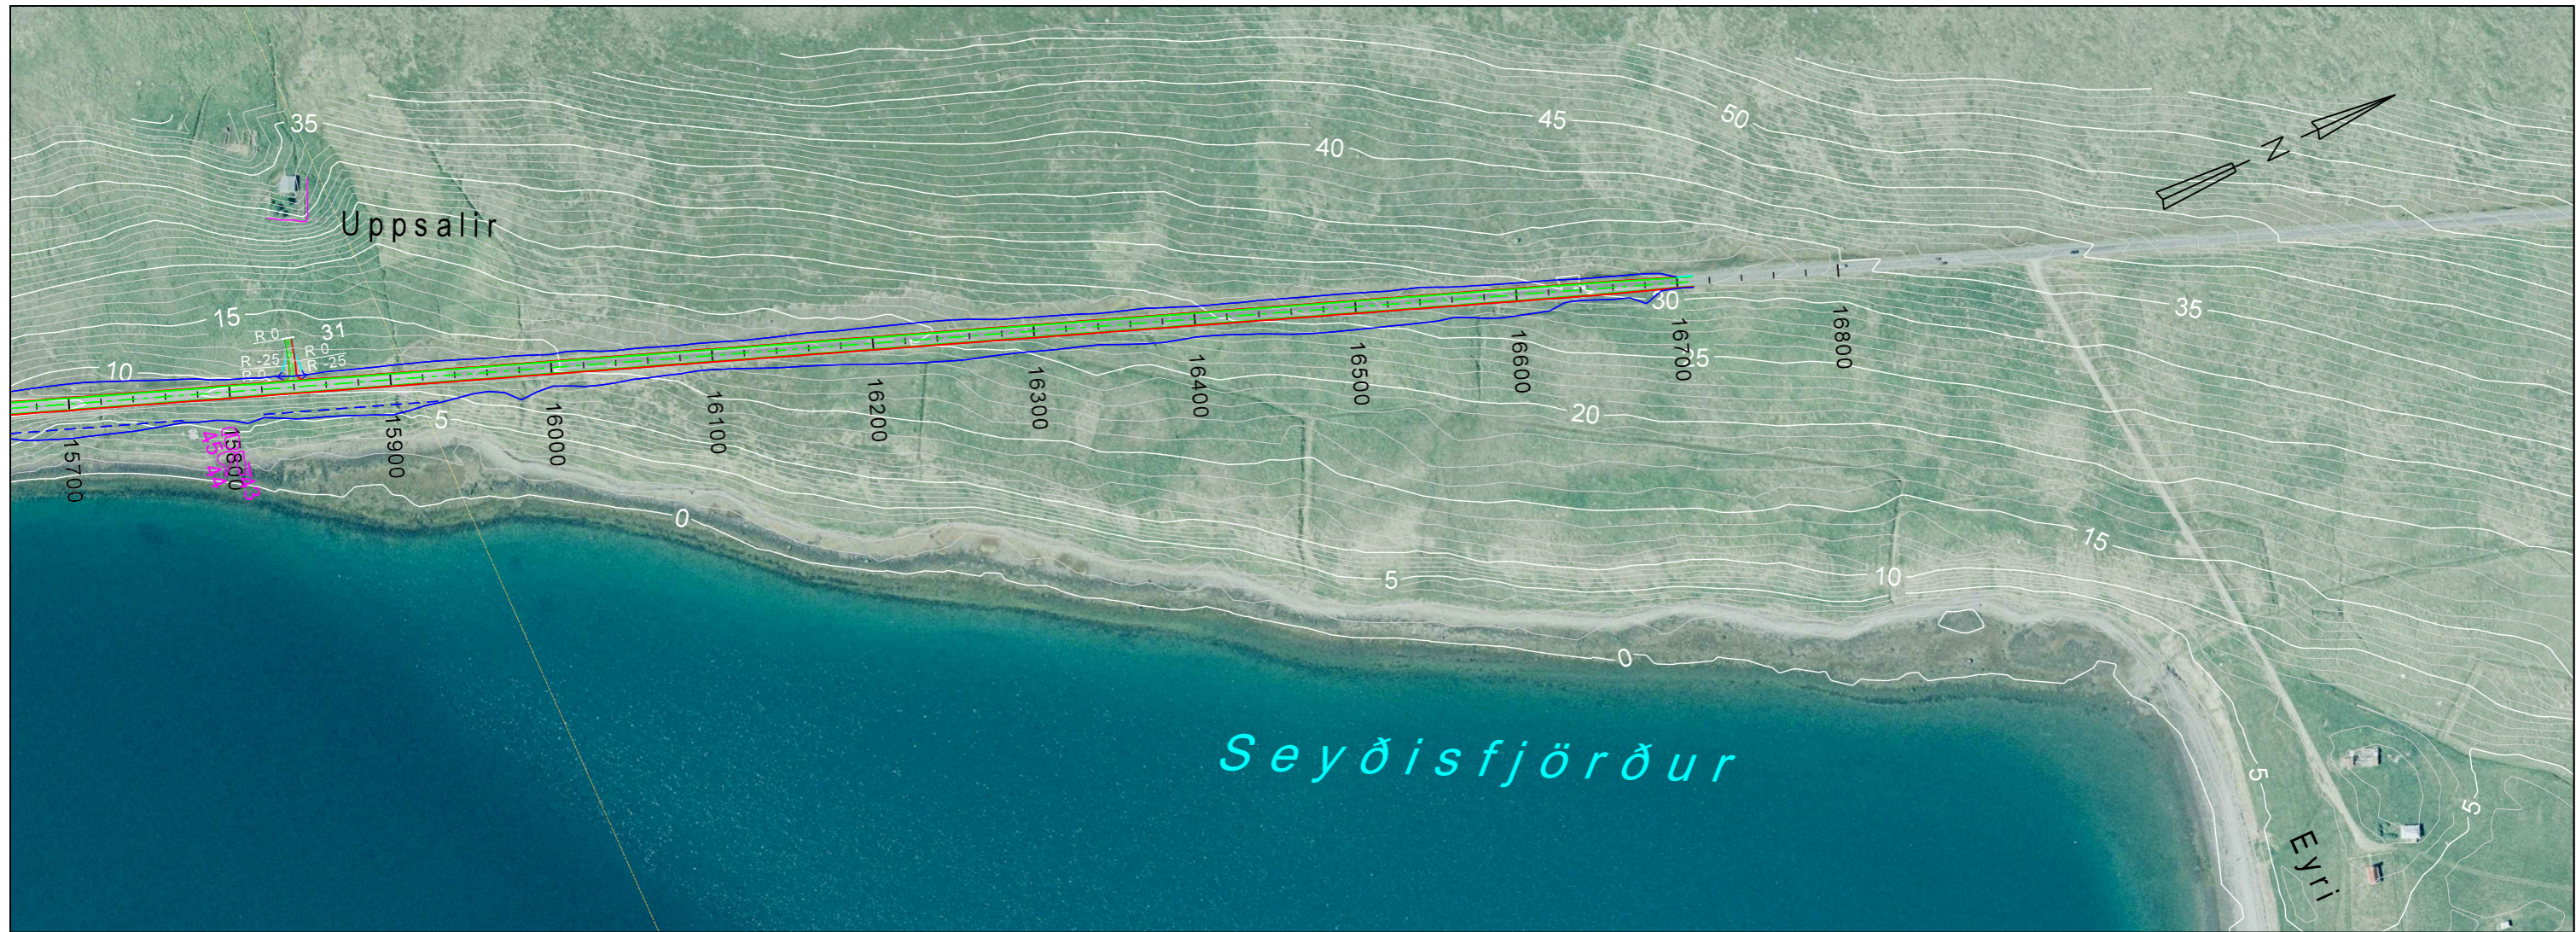


1d8-903


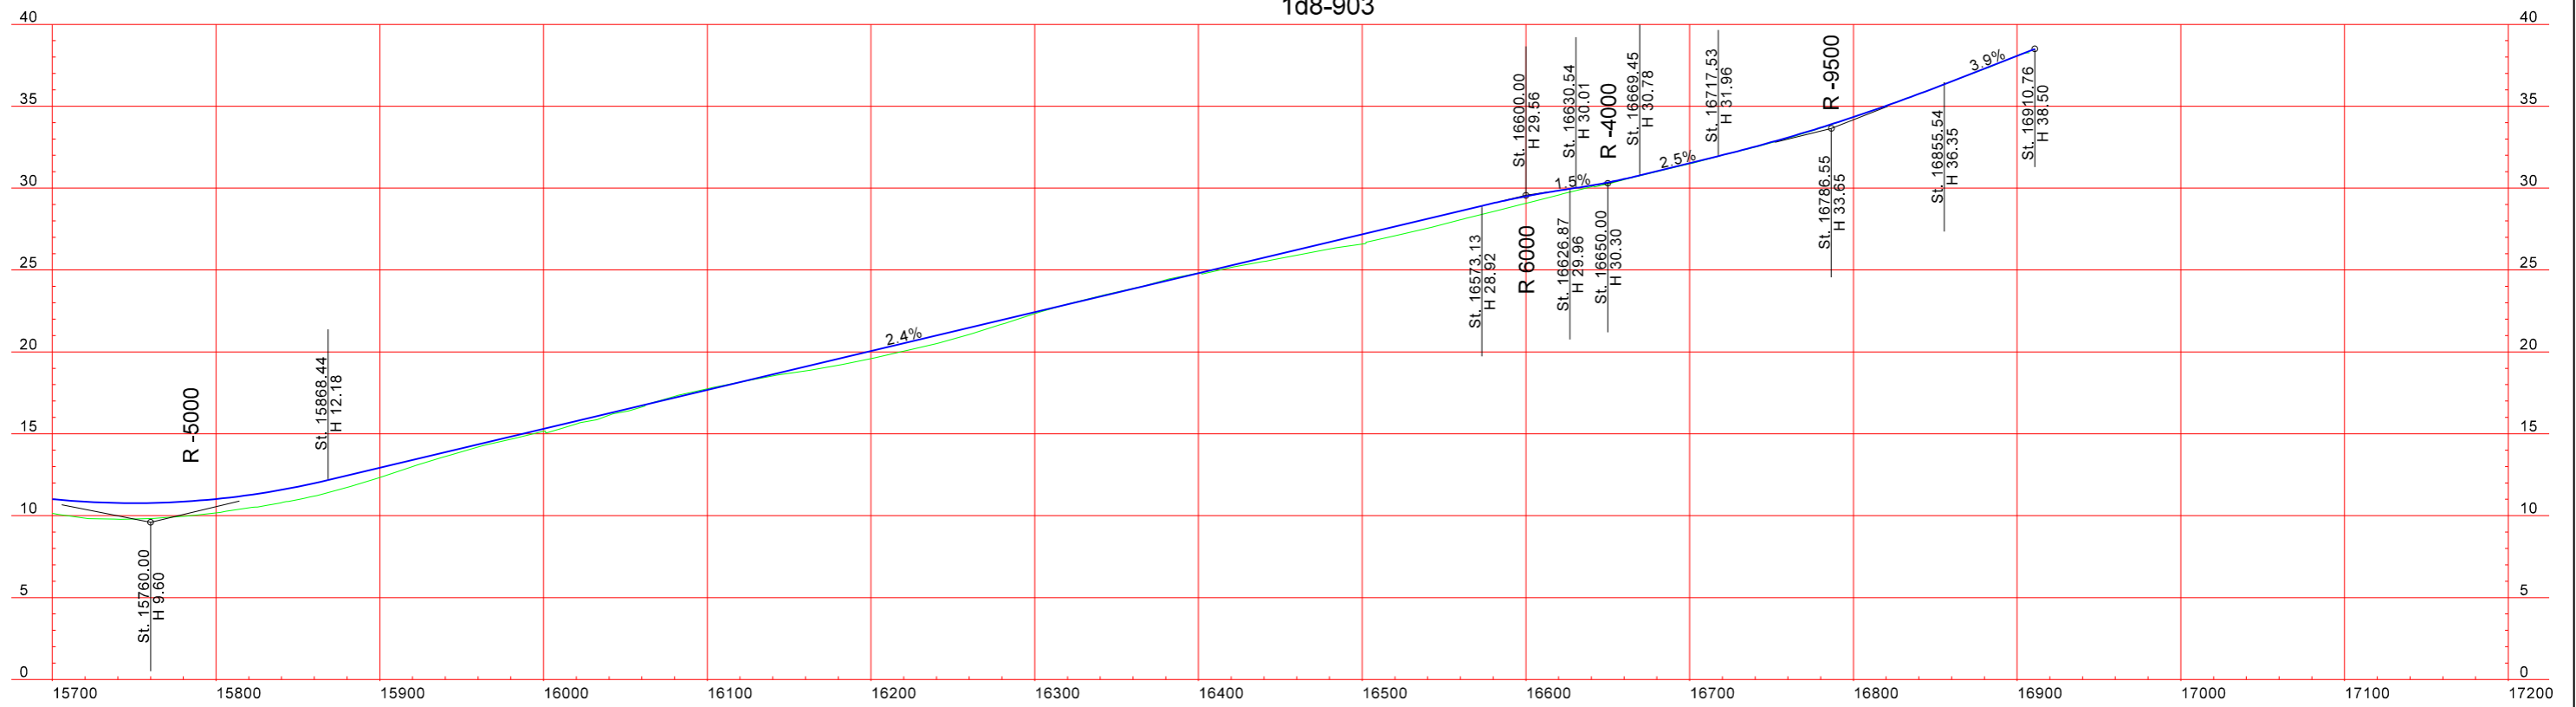


Beygjur

Landmælingar: Vegagerðin  
 Hnitakerfi: ISN93 Hæðarkerfi: Landshæðarnet  
 Loftmynddata og myndmæling: Loftmyndir ehf.  
 Flughæð: 3000m Móskaustær: 10x10m.  
 Kortagerð: Vegagerðin

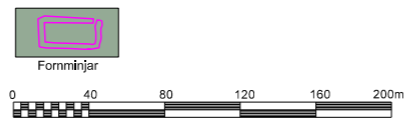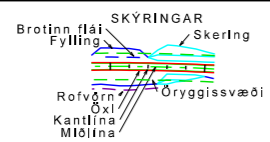

		61-Djúpvegur Eiði-Eyri og Hattardalsá		Dags: 05.07.2017 Útbodnr.: - Vegrn.: 61-34-35 Hönnunartg: Verkhönnun Tekn. nr.: D-05 Útg.: A
Málkvarði 1:4.000 1:400 Blaðstærð: A3	Hannað: HSH Teiknað: MO Yfirfarir: KK Samþykkt: -	Grunnmynd/Langsníð St. 15700 - 16700		

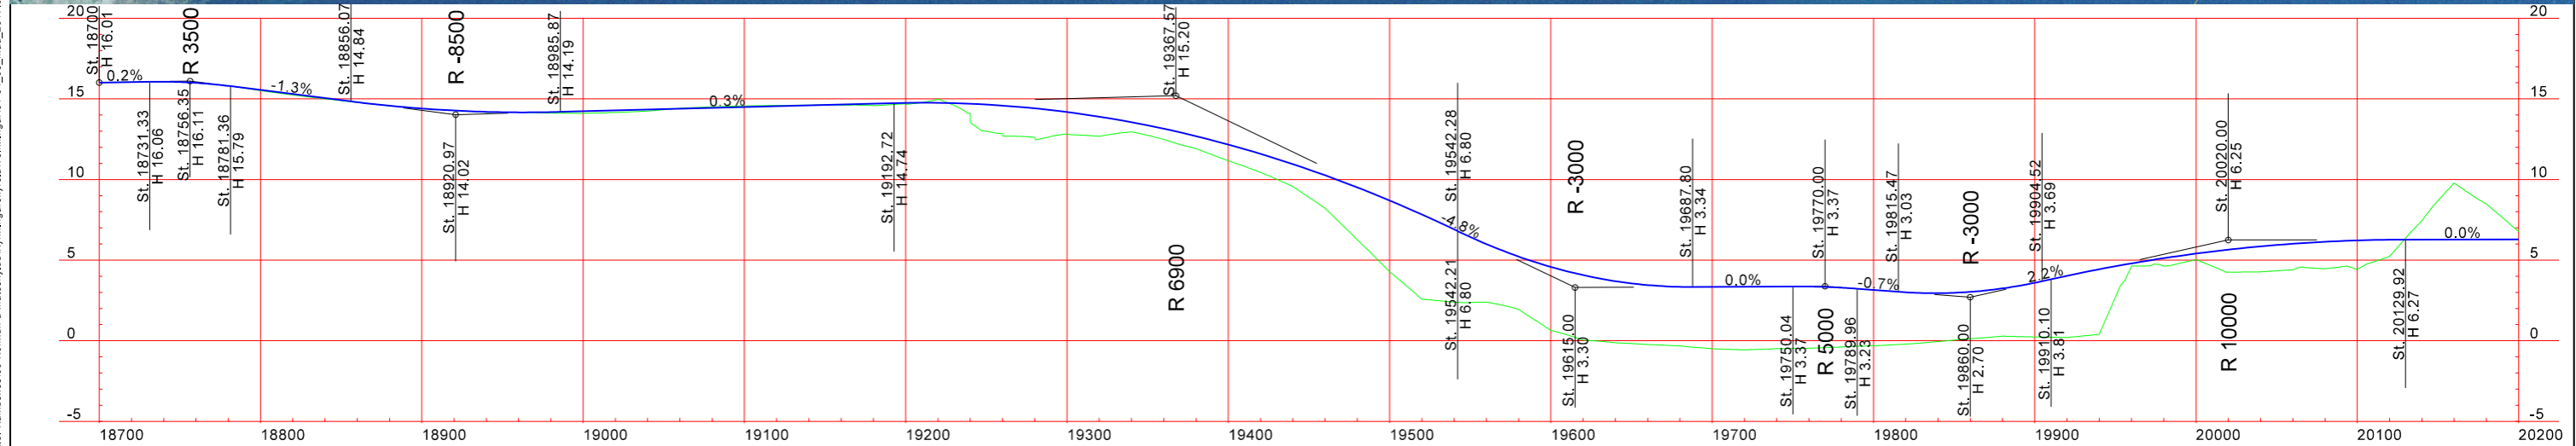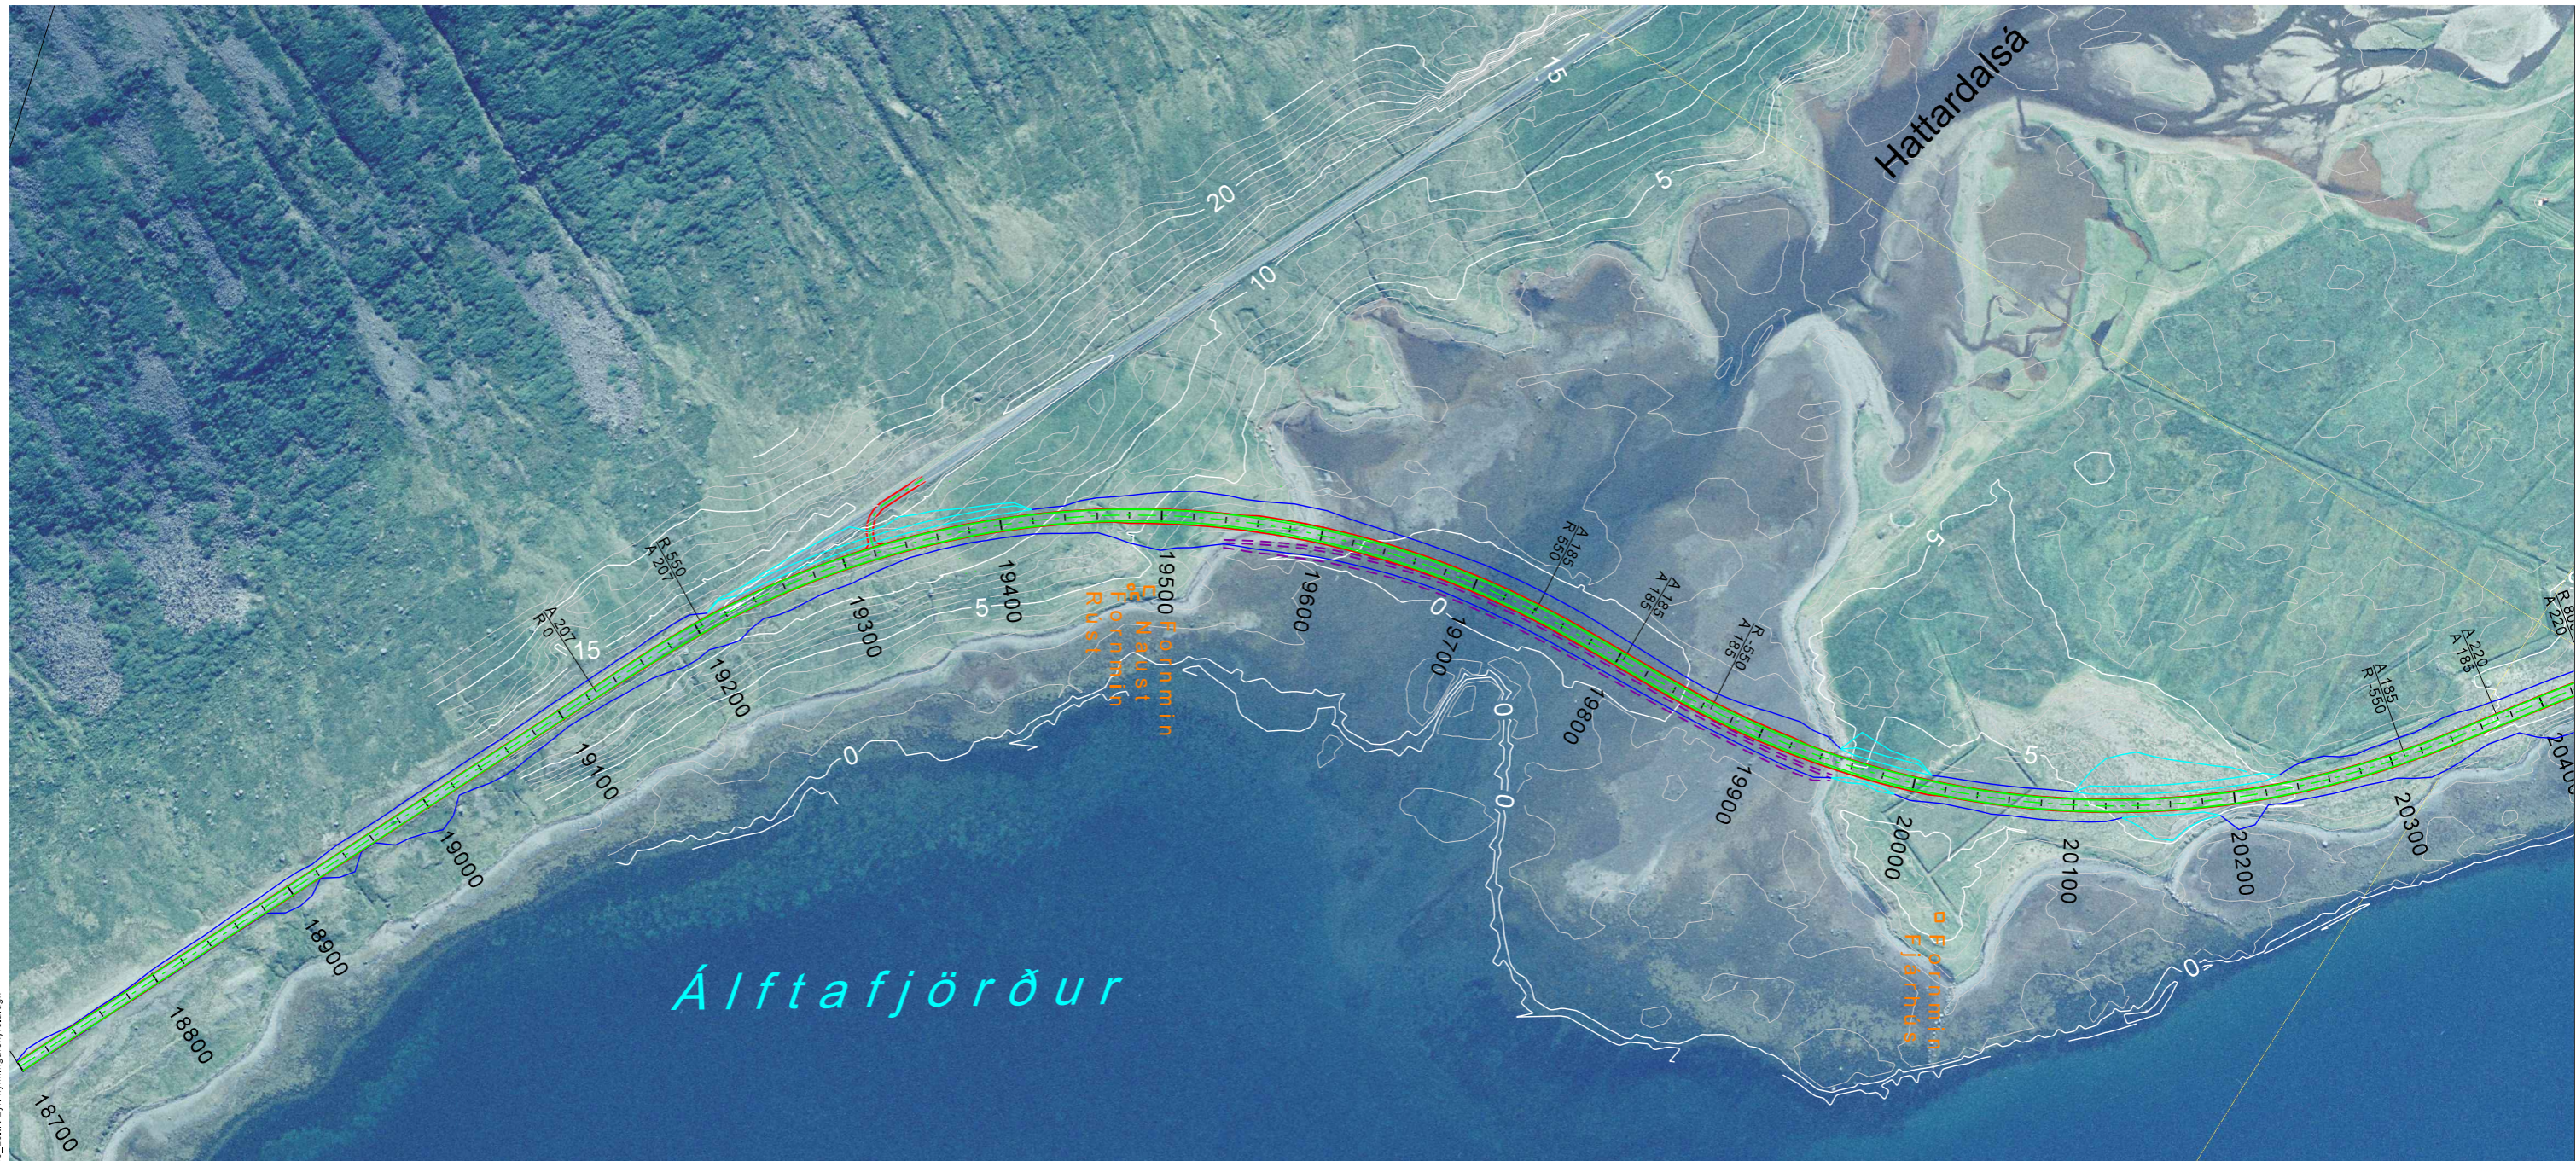

Beygjur	A 207		R 550		A 185		A 185		R -550	
Þverhalli	18700	18970	19000	19180	19200	19740	19780	19830	19885	20200
	4.00%	4.00%	3.50%	3.50%	4.00%	4.00%	3.50%	3.50%	4.00%	4.00%

Landmælingar: Vegagerðin  
 Hnitakerfi: ISN93 Hæðarkerfi: Landshæðarnet  
 Loftmyndataka og myndmálning: Loftmyndir ehf.  
 Flughæð: 3000m Móskaustæró: 10x10m.  
 Kortageró: Vegagerðin

SKÝRINGAR  
 Brotinn flái  
 Fylling  
 Skerling  
 Öryggissvæði  
 Rofvörn  
 Skil  
 Kantlína  
 Miðlína



<b>Vegagerðin</b>		61-Djúpvegur		Dags: 19.07.2017
Málkvaró	Hannaó HSH	Eiðl-Eyri og Hattardalsá		Útbodsnr.: -
1:4000	Teknaó HSH	Grunnmynd/Langsníð		Vegrn: 61-35-36
Bláðstæró A3	Samþykkt -	St. 18700 - 20200		Verkhönnun
				Tekn. nr.: D-06
				Útg. A

S:\Maunvirkni\061 - Djúpvegur\01-34\_35 Eiról-Kambanes\03 Könnun á matisskýlu\Kynnigarskýsla\Teiðrager\01-34\_35\_máu\_2017\_06\_LettíEyril\_Kynnigarskýsla.dgn



