




S:\Maunvirki\60-Vestfjarðarvegur\60-25_28_Gullakassveit\03_Ferðumun\Tehningar og veglínur\60-24_28_for_2018.08_Leið A2-A3_Teknihefti.dgn

Landmælingar: Vegagerðin
 Hnitakerfi: ISN93 Hæðarkerfi: Landshæðarnet
 Loftmyndataka og myndmæling: Loftmyndir ehf.
 Flughæð: 3000m Móskaustæró: 10x10m.
 Kortageró: Vegagerðin

 Vegagerðin		Reykholasveitarvegur Vestfjarðarvegur - Reykhólar		Dags: 28.08.2018 Útbodnr.: - Vegrn.: 60-24_28 Hönnunartíð: Forhönnun Tekn. nr.: B-02 Útg.: A	
Mælikvarði 1:30.000	Hannað HSH	Teknað HSH/MO	Yfirlitsmynd St. 1000-15100		
Yfirfaró	-	-			
Bláðstæró A3	Samþykkt	-			



r660-302_A3

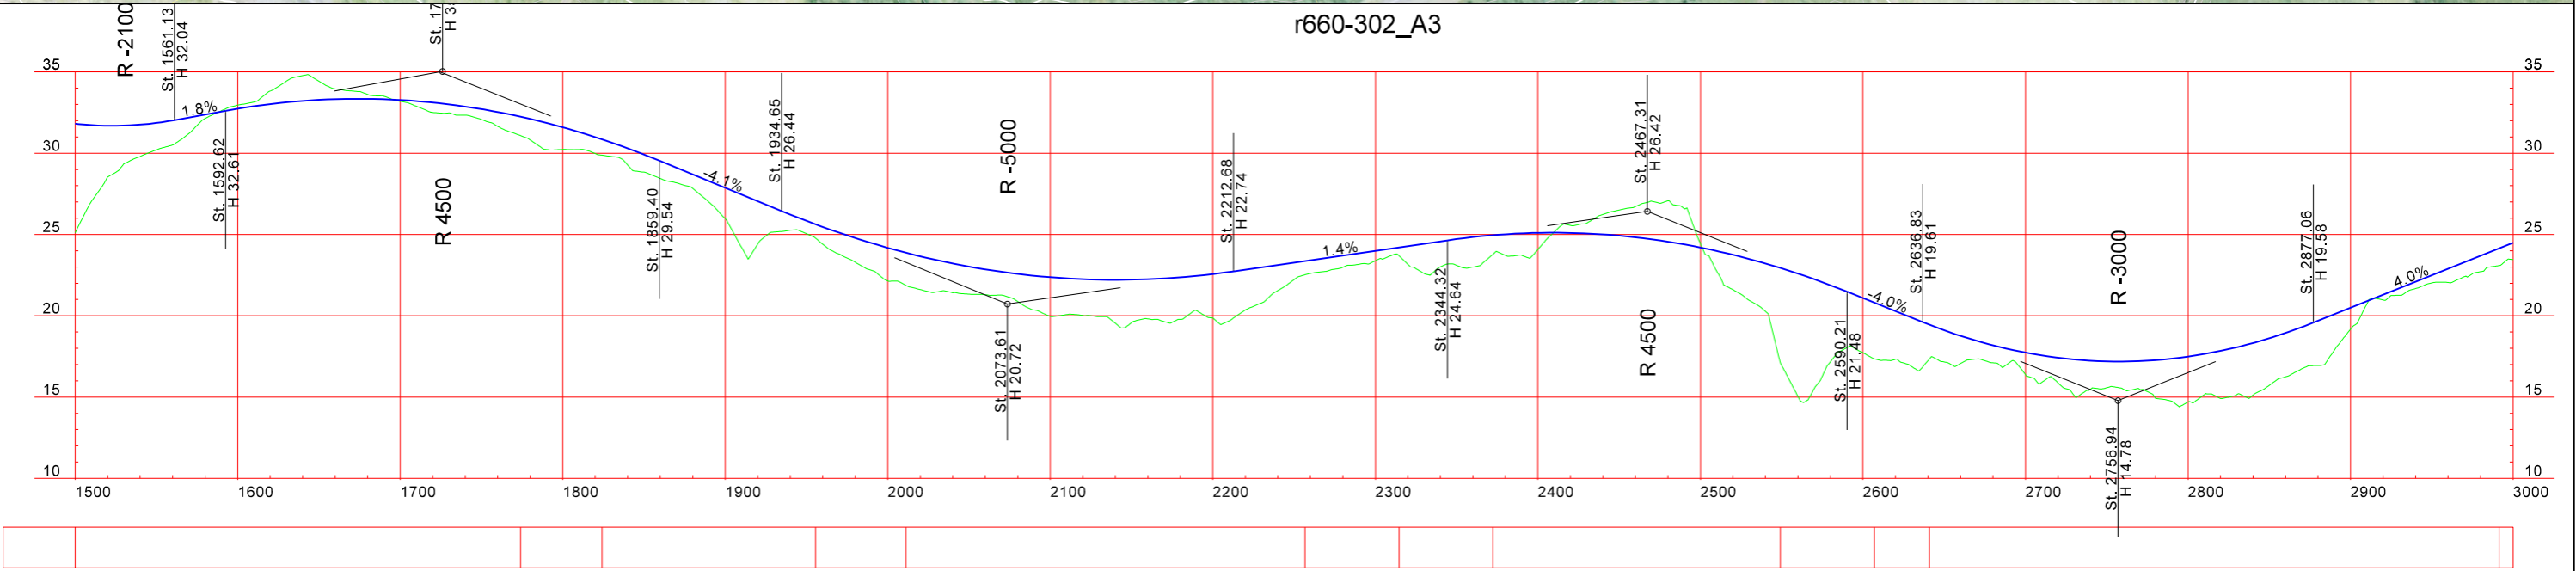


S:\Mannvirkni\60-Vestfjarðavegur\60-25_28_Gulldalssveit\03_Fornminum\Tekningar og veglínur\60-24_28_for_2018_08_Laio_A2-A3_Tekningu.dgn


Landmælingar: Vegagerðin
 Hnitakerfi: ISN93 Hæðarkerfi: Landshæðarínet
 Loftmyndataka og myndmæling: Loftmyndir ehf.
 Flughæð: 3000m Móskaustær: 10x10m.
 Kortagerð: Vegagerðin



Vegagerðin		Reykholasveitarvegur Vestfjarðarvegur - Reykhólar		Dags: 28.08.2018 Útbodnr.: - Vegrn.: 60-24_28
Málkvæði: 1:4.000 Blaðstær: A3	Hannað: HSH Teiknað: HSH/MO Yfirfarir: - Samþykkt: -	Grunnmynd/Langsníð St. 1500-3000		Hönnunartíð: Forhönnun Teikn. nr.: D-21 Útg.: A

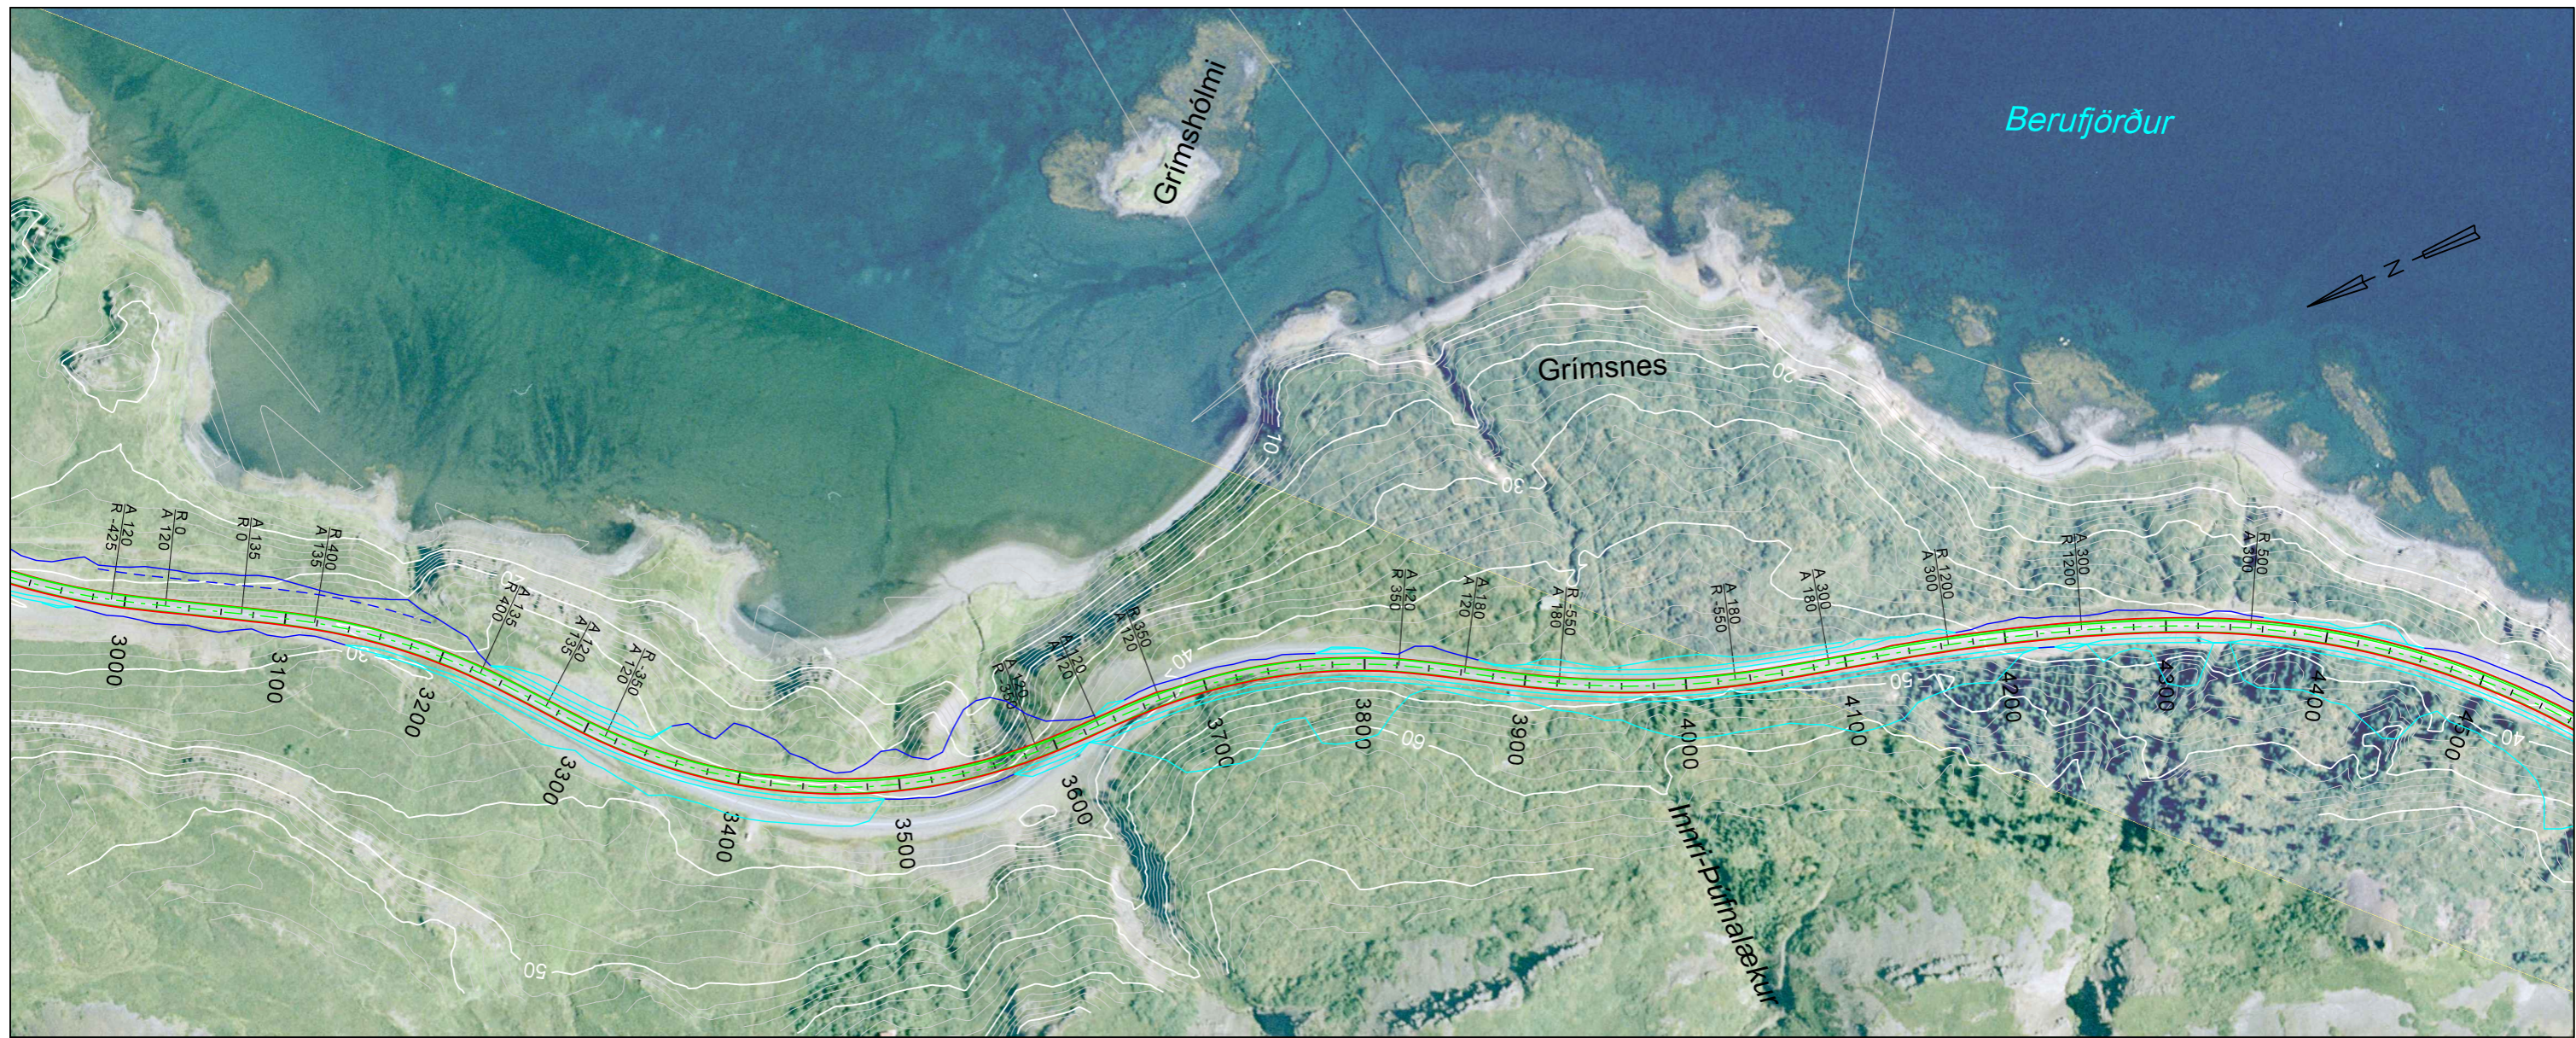


r660-302_A3

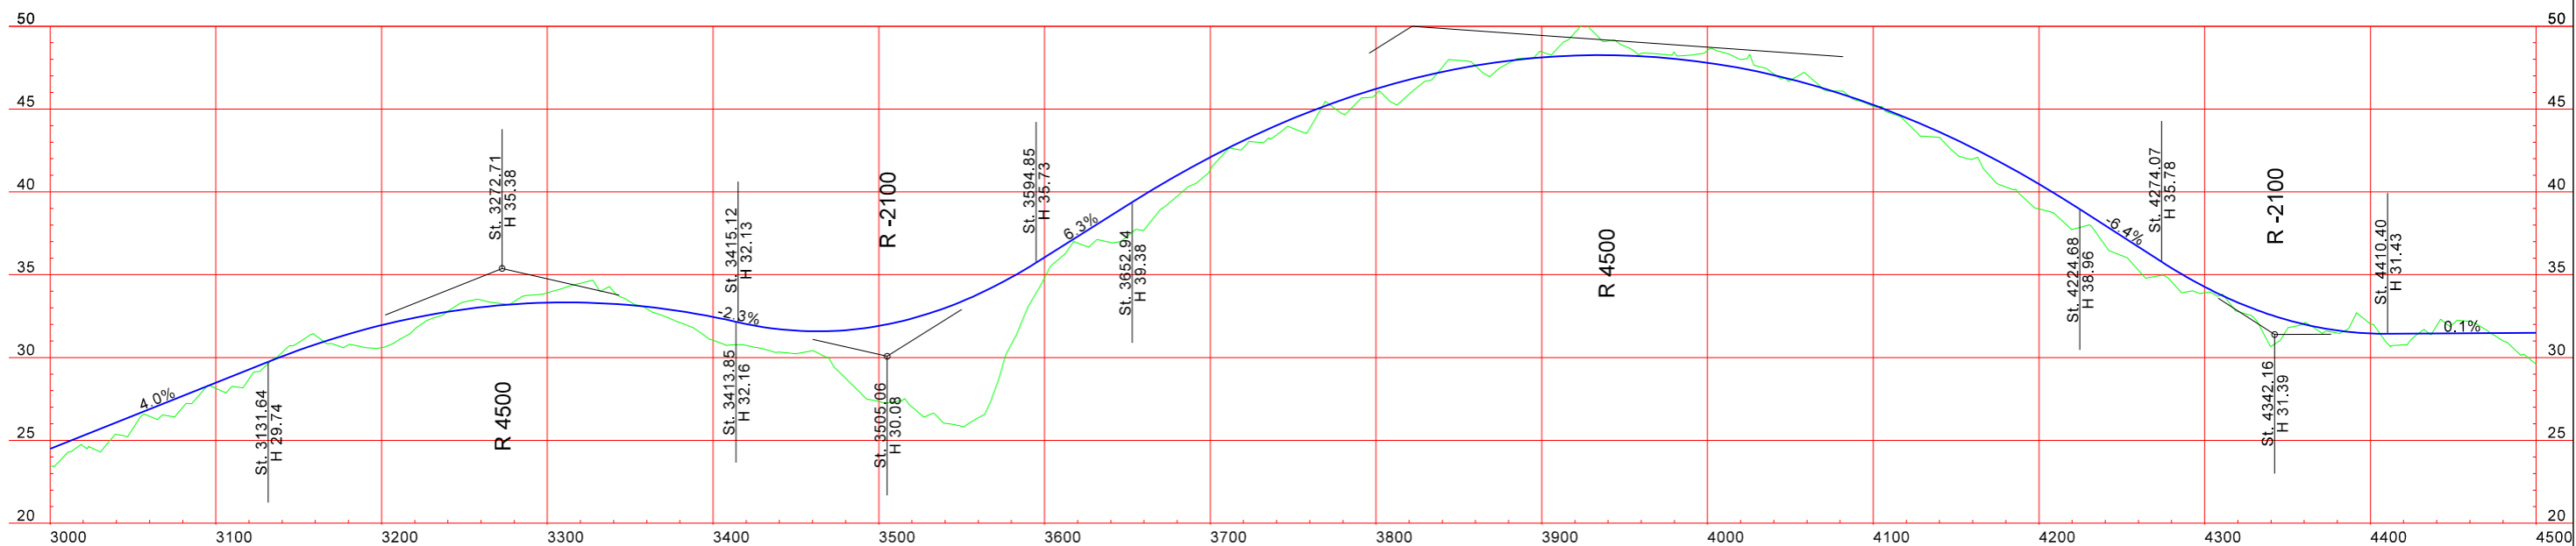


S:\Mannvirkni\60-Vestfjarðavegur\60-25_28_Gullabaksvelli\03_Fornmunir\Tekningar og veglinur\60-24_28_for_2018_08_La0_A2-A3_Tekningu.dgn

Landmælingar: Vegagerðin
 Hnitakerfi: ISN93 Hæðarkerfi: Landshæðarnet
 Loftmyndataka og myndmæling: Loftmyndir ehf.
 Flughæð: 3000m Móskaustæró: 10x10m.
 Kortageró: Vegagerðin

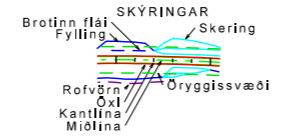


Vegagerðin		Reykholasveitarvegur Vestfjarðarvegur - Reykhólar		Dags: 28.08.2018 Útbodnr.: - Vegrn.: 60-24_28
Málsvið: 1:4.000 Blaðstærð: A3	Hannað: HSH Teknað: HSH/MO Yfirráð: - Samþykkt: -	Grunnmynd/Langsníð St. 3000-4500		Hönnunartíð: Forhönnun Tíðn. nr.: D-22 Útg.: A

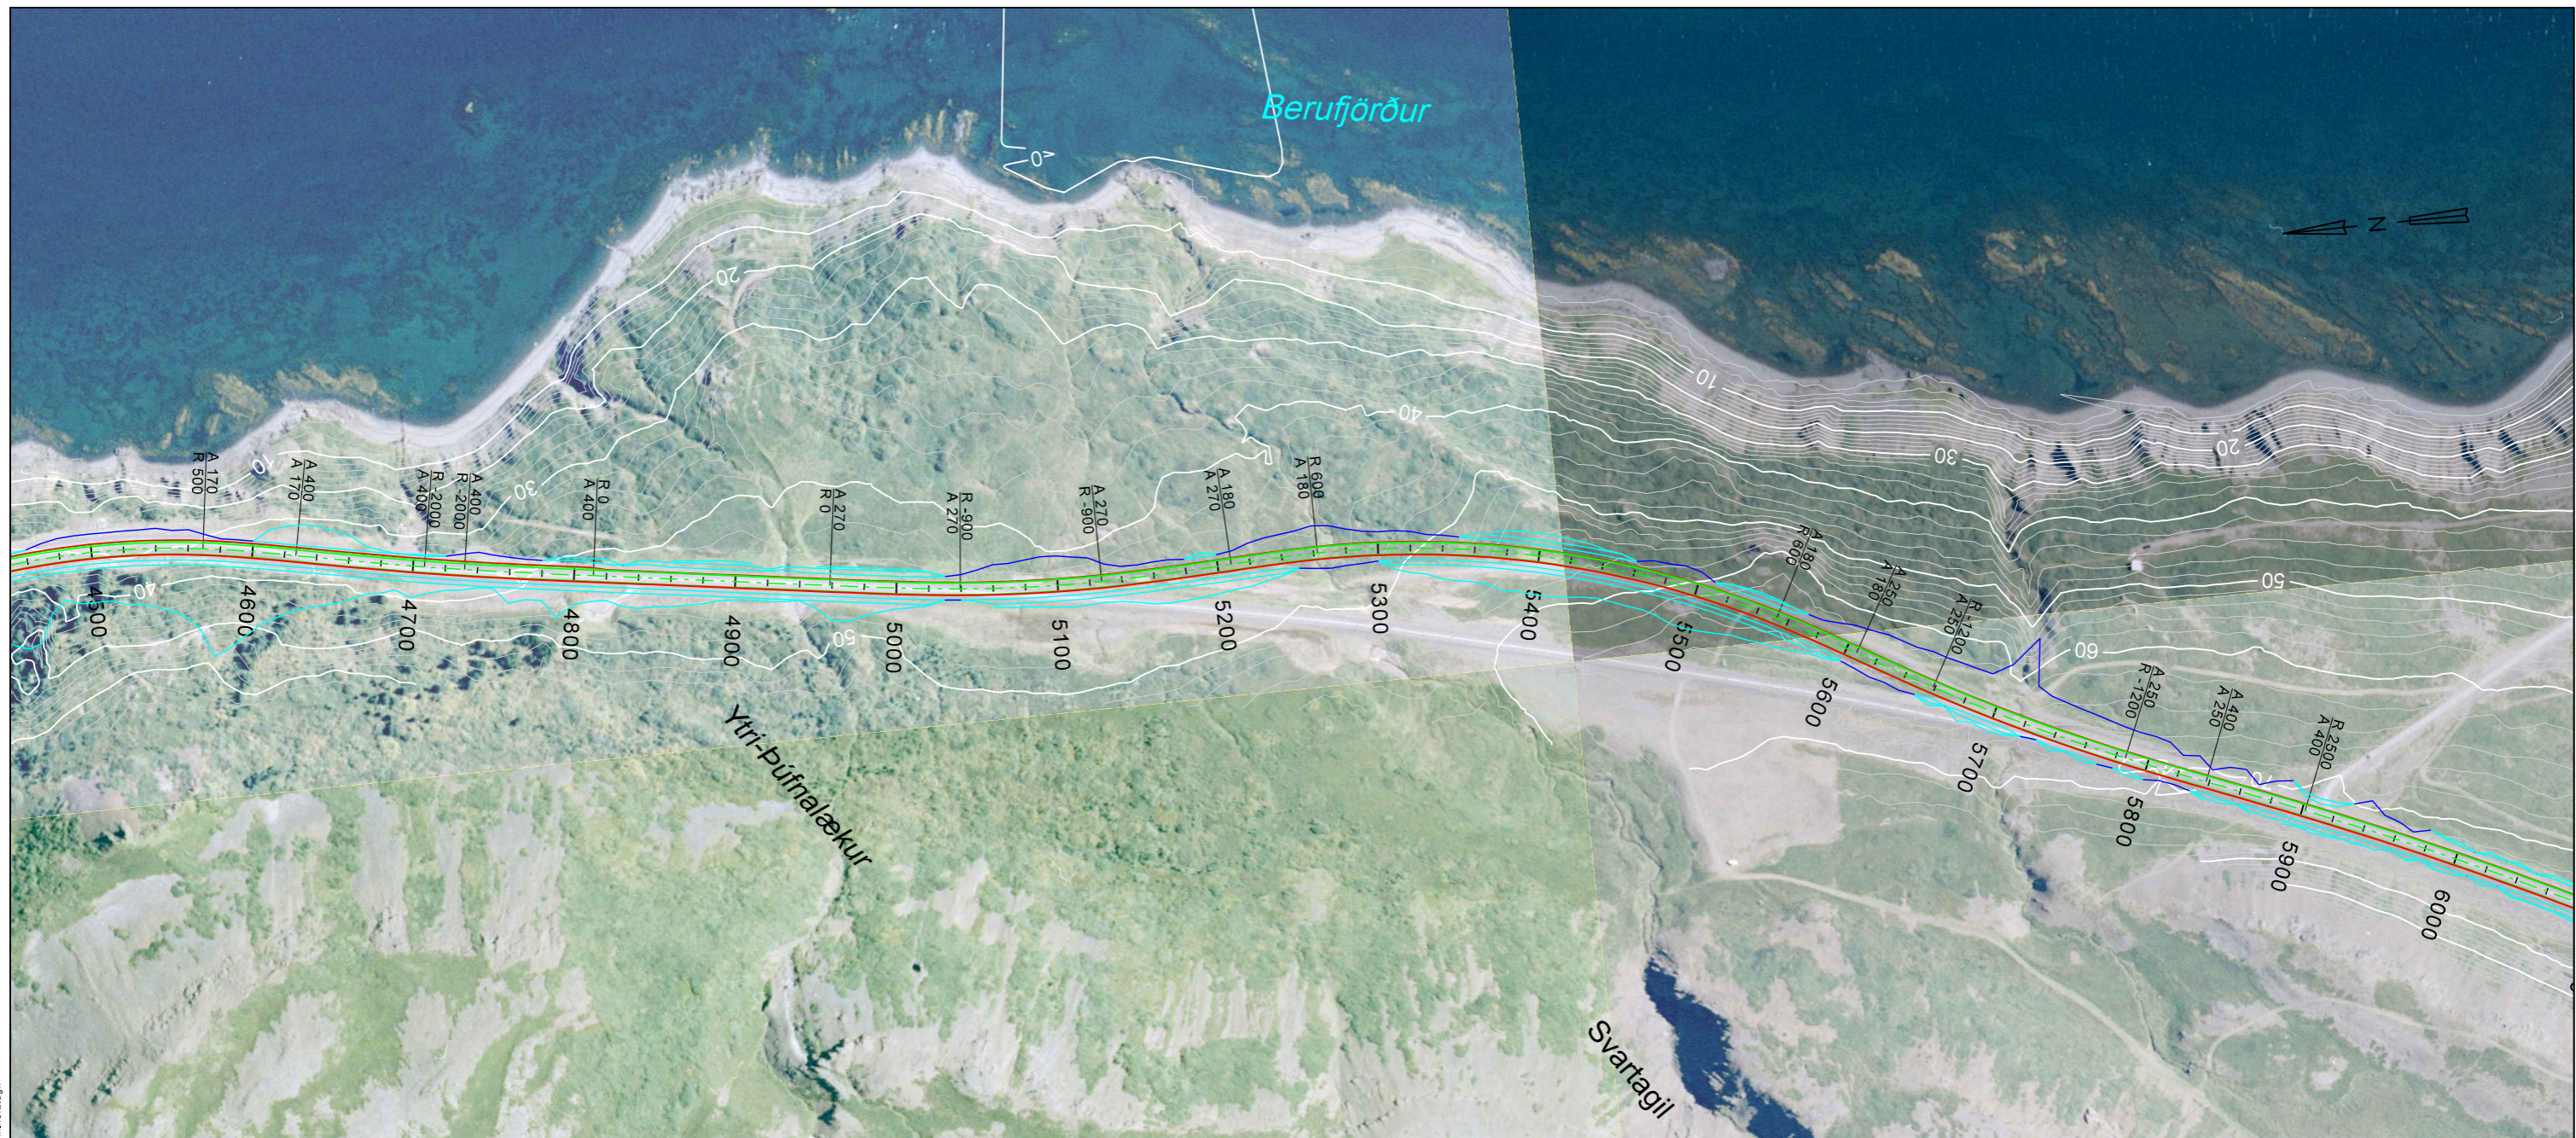

r660-302_A3


r660-302_A3

r660-302_A3


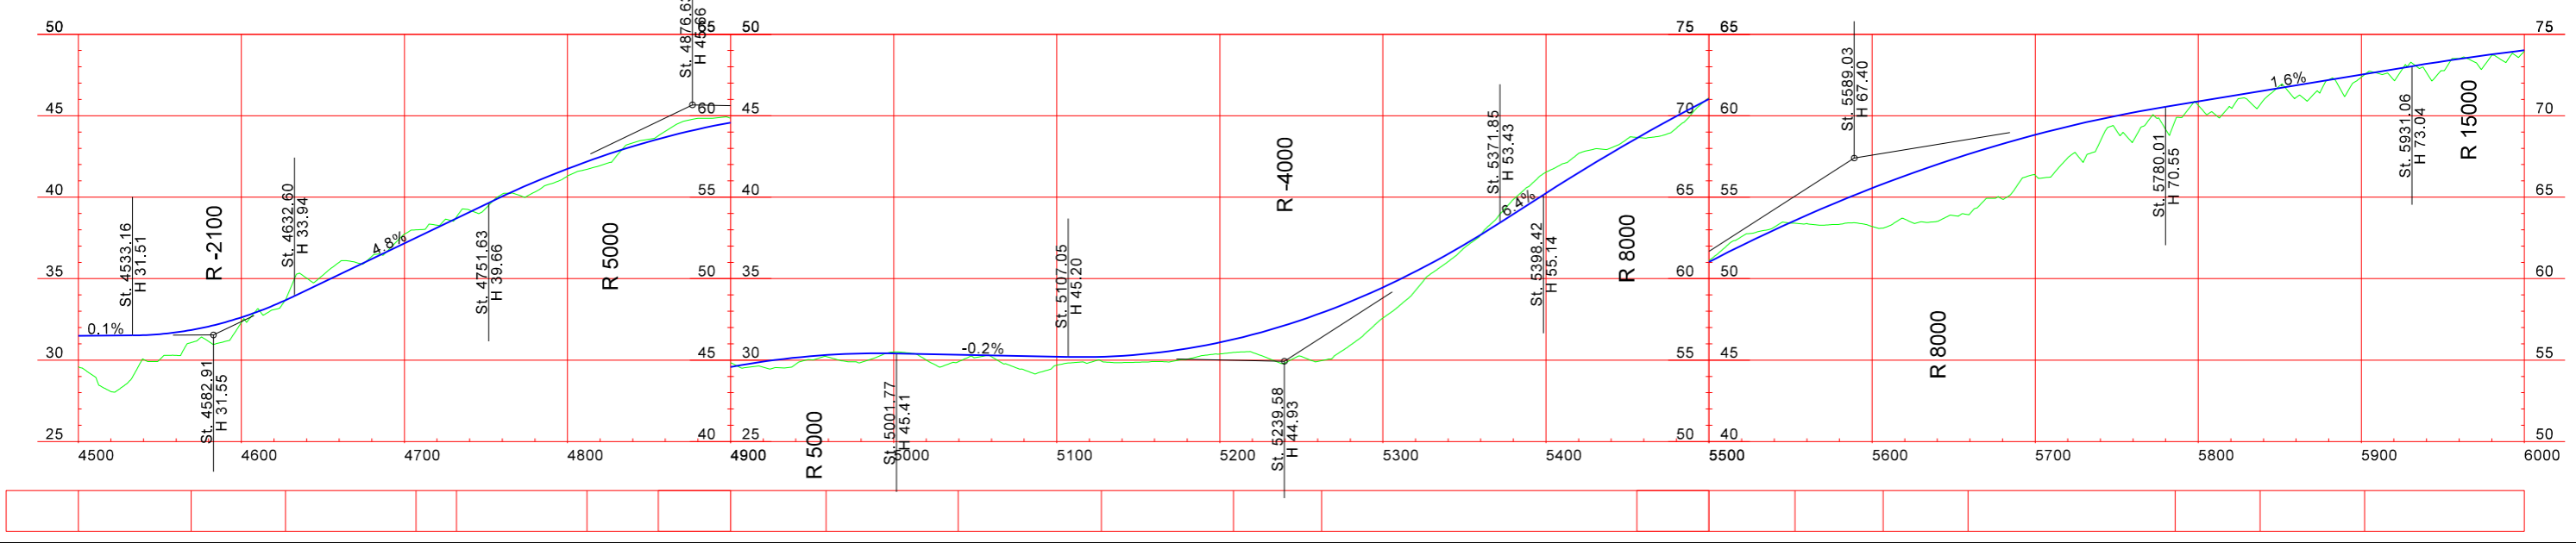


S:\Mannvirkni\60-Vestfjarðavegur\60-25_28_Guðlaðaveit\03_Förðunum\Tehningar og veglinur\60-24_28_for_2018.08_La0-A2-A3_Teknihefti.dgn

Landmælingar: Vegagerðin
 Hnitakerfi: ISN93 Hæðarkerfi: Landshæðarnet
 Loftmyndataka og myndmæling: Loftmyndir ehf.
 Flughæð: 3000m Móskaustæró: 10x10m.
 Kortagerð: Vegagerðin

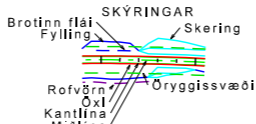


Vegagerðin		Reykholasveitarvegur Vestfjarðarvegur - Reykhólar		Dags: 28.08.2018 Útbodnr.: - Vegrn.: 60-24_28 Hönnunartlg: Forhönnun Tekn. nr.: D-23 Útg. A
Málkvæð: 1:4.000 Blaðstærð: A3	Hannað: HSH Teknað: HSH/MO Yfirfaró: - Samþykkt: -	Grunnmynd/Langsníð St. 4500-6000		

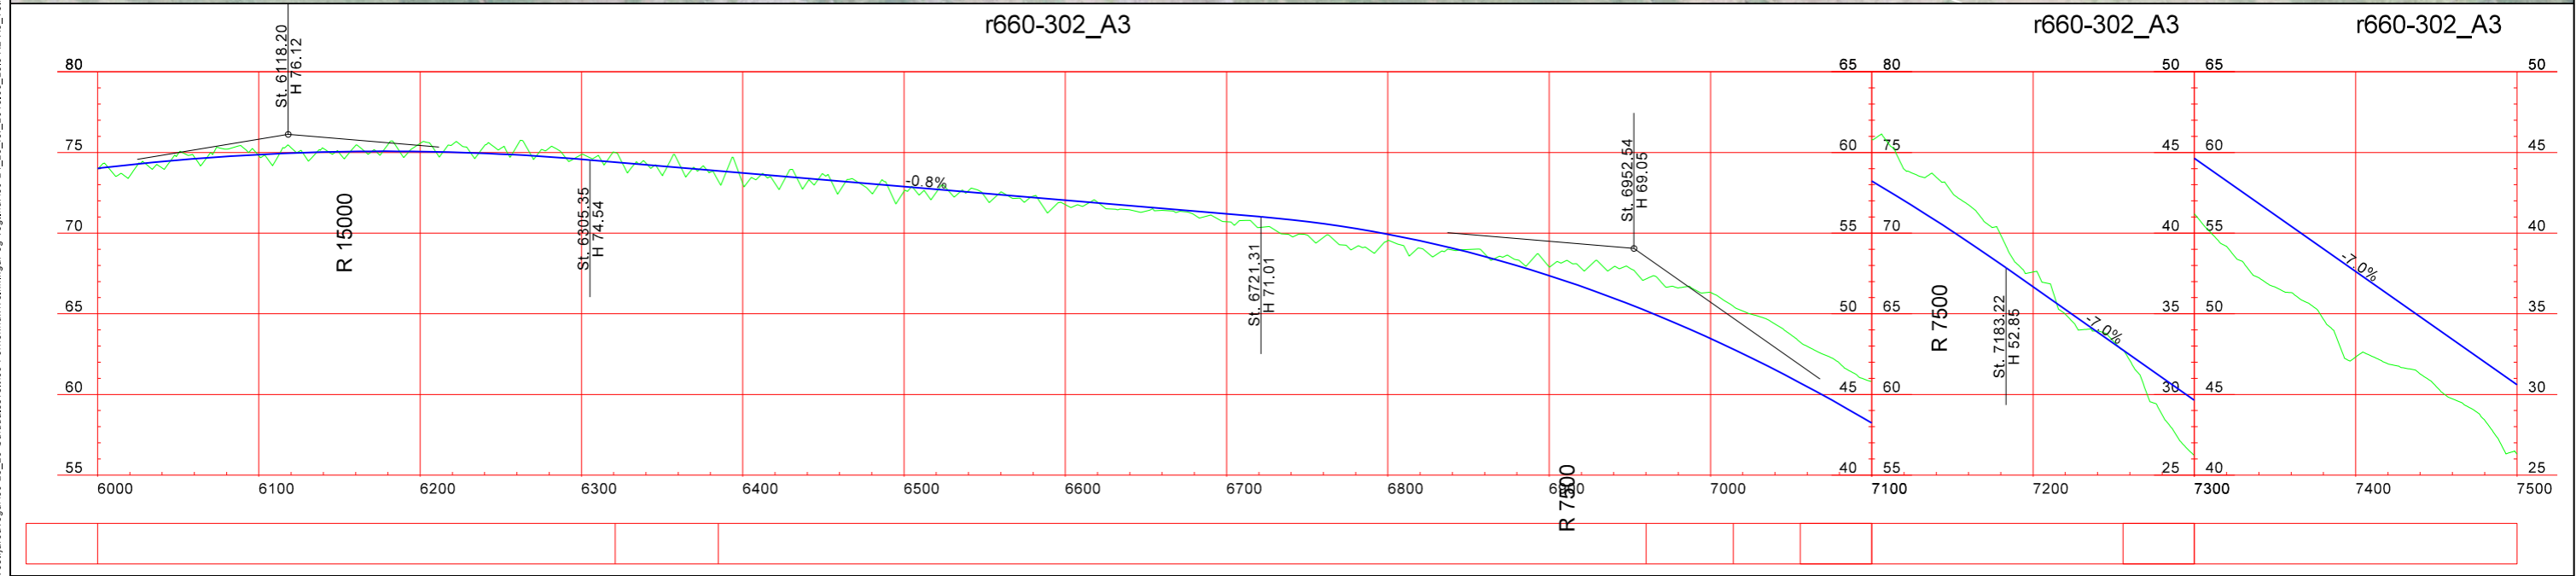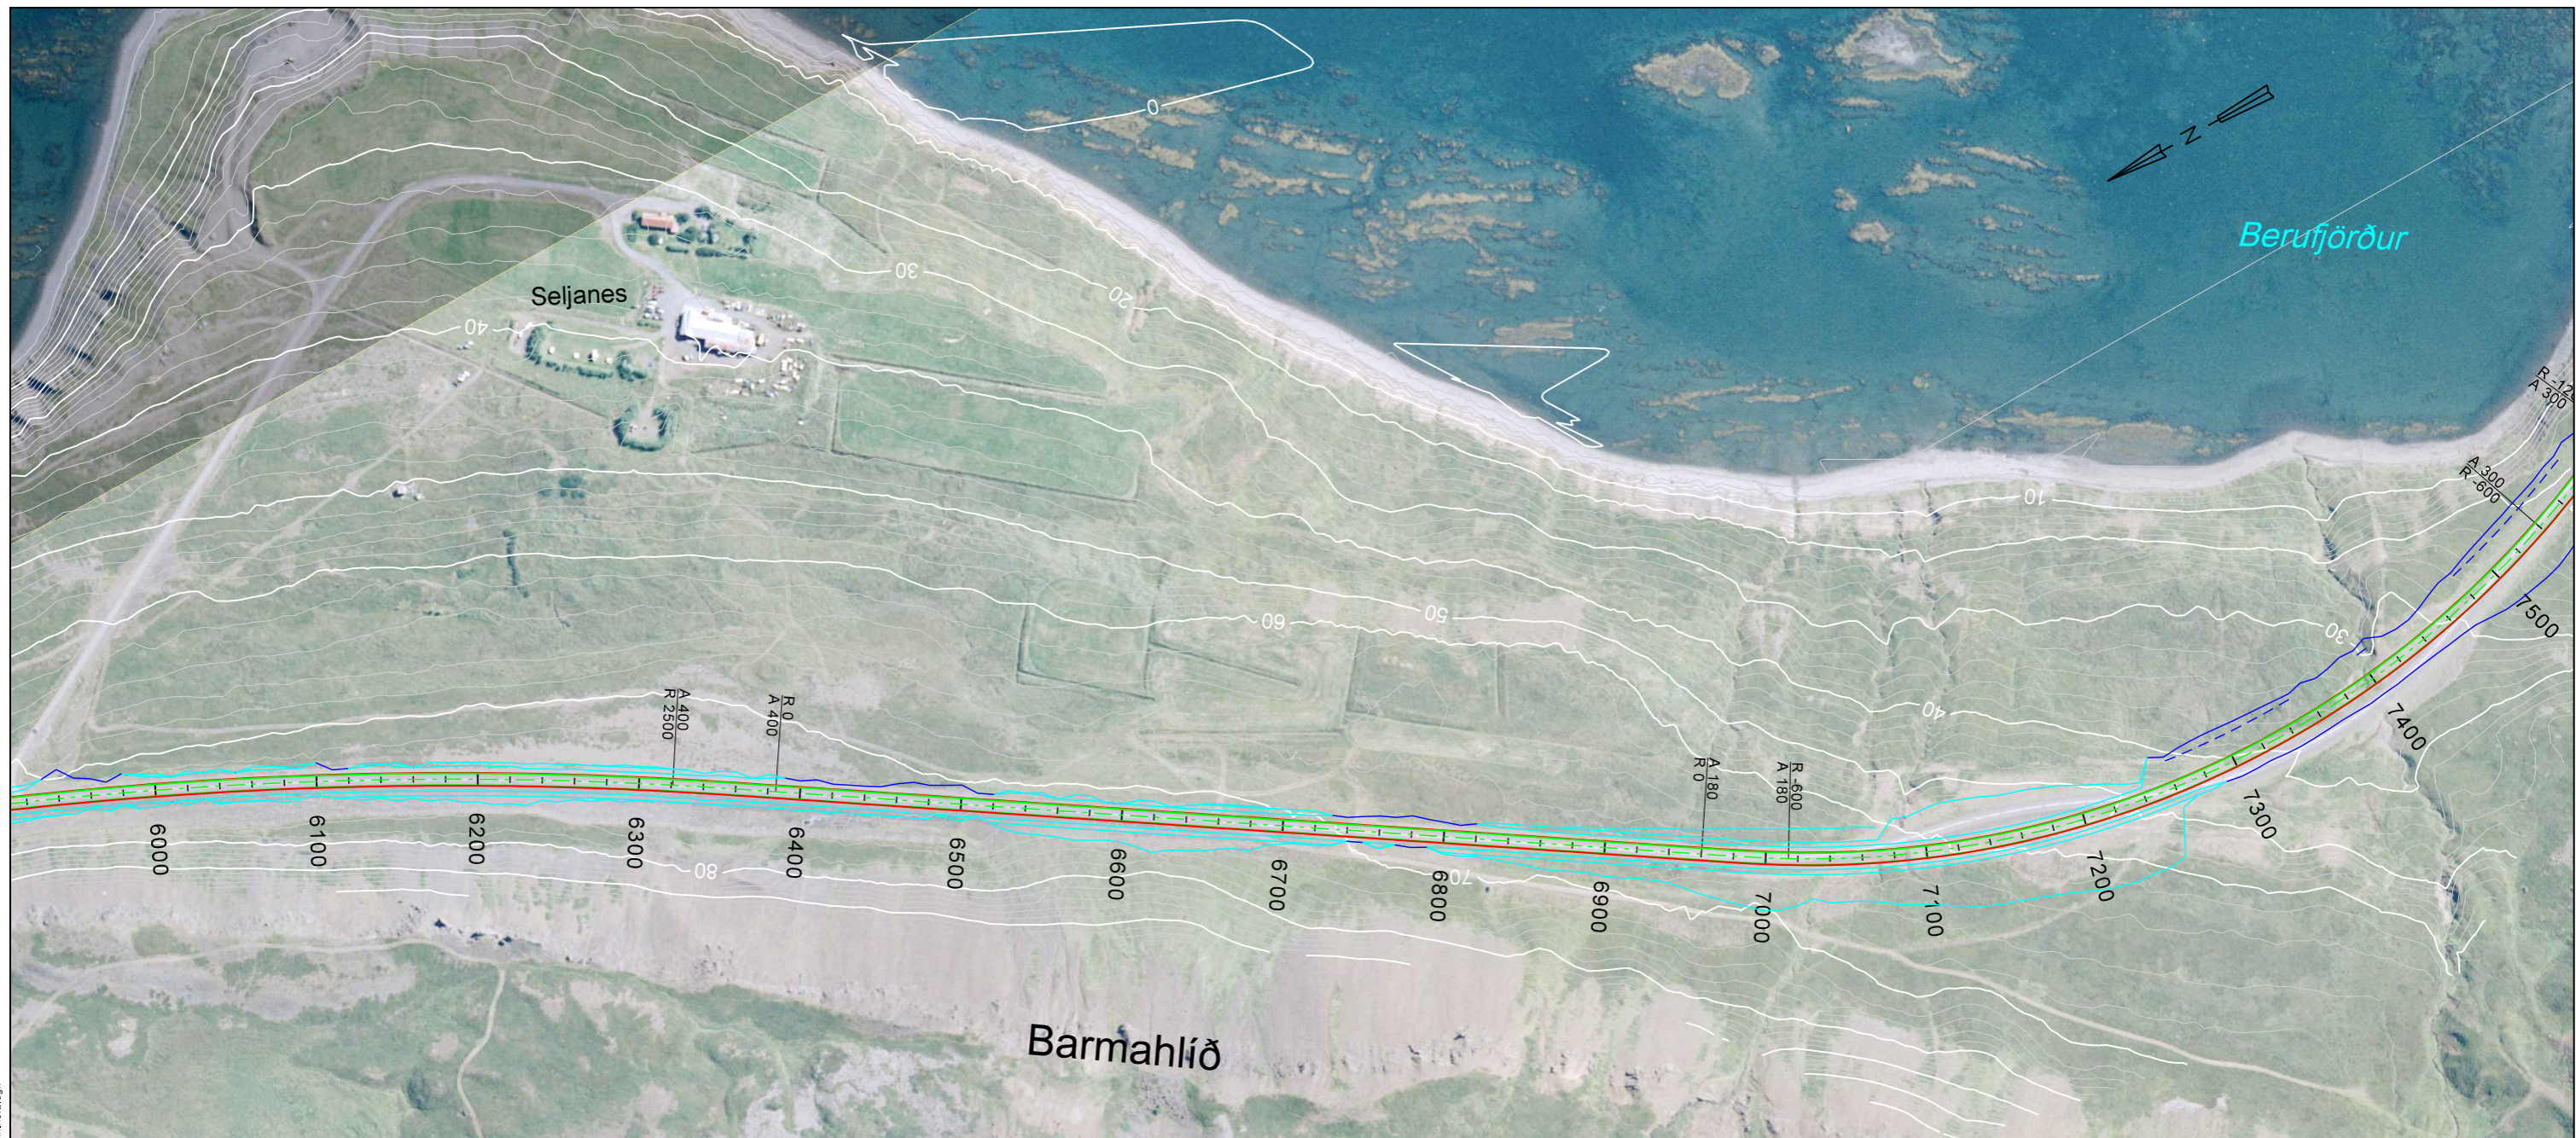

Landmælingar: Vegagerðin Hnitakerfi: ISN93 Hæðarkerfi; Landshæðarinet Loftmyndataka og myndmæling: Loftmyndir ehf. Flughæð: 3000m Móskaustæró: 10x10m. Kortageró: Vegagerðin			Vegagerðin Hannað HSH Teiknað HSH/MO Yfirráð - Blaðstærð A3 Samþykkt -	Reykhólasveitarvegur Vestfjarðarvegur - Reykhólar	Dags: 28.08.2018 Útbodnr: - Vegnr: 60-24_28 Hönnunartíð: Forhönnun Teikn. nr.: D-24 Útg. A
				St. 6000-7500	
				1:4.000	
				Blaðstærð A3	




r660-302_A3

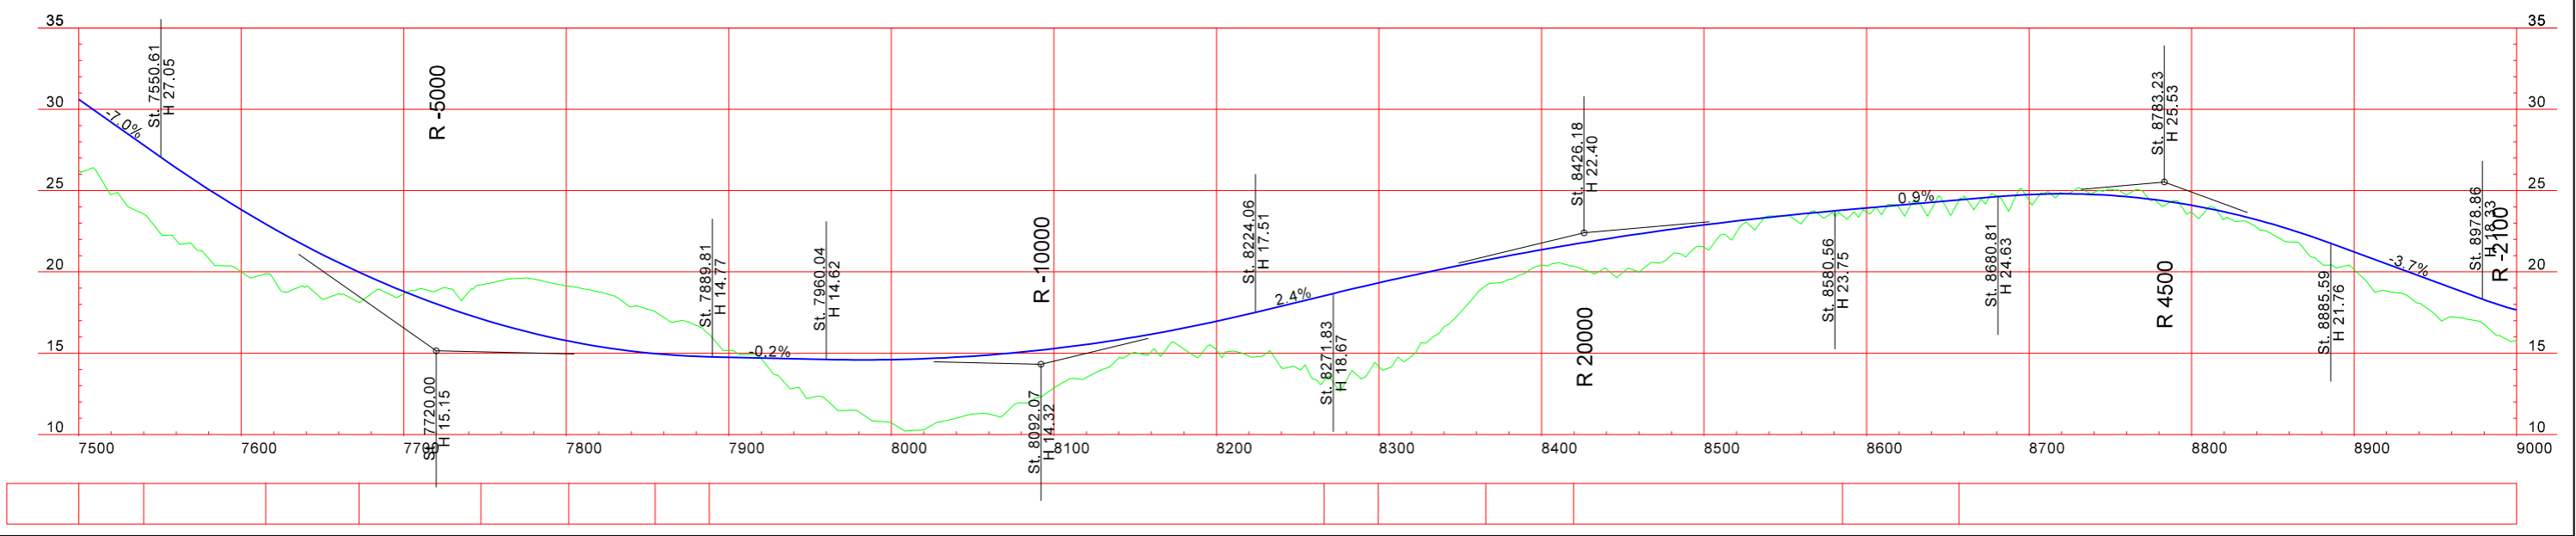


S:\Mannvirkni\60-Vestfjarðavegur\60-25_28_Guðlaðaveit\03_Förðunum\Tekningar og veglinur\60-24_28_for_2018.08_Laé A2-A3_Tekningi.dgn



Landmælingar: Vegagerðin
 Hnitakerfi: ISN93 Hæðarkerfi: Landshæðarnet
 Loftmynddata og myndmæling: Loftmyndir ehf.
 Flughæð: 3000m Móskaustæró: 10x10m.
 Kortageró: Vegagerðin

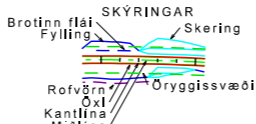

Vegagerðin		Reykholasveitarvegur Vestfjarðarvegur - Reykhólar		Dags: 28.08.2018 Útbodnr.: - Vegnr.: 60-24_28 Hönnunartíð: Forhönnun Tekn. nr.: D-25 Útg.: A
Málsvæði: Hannað 1:4.000 Blaðstærð: A3	Hannað: HSH Teknað: HSH/MO Yfirráð: - Samþykkt: -	Grunnmynd/Langsníð St. 7500-9000		

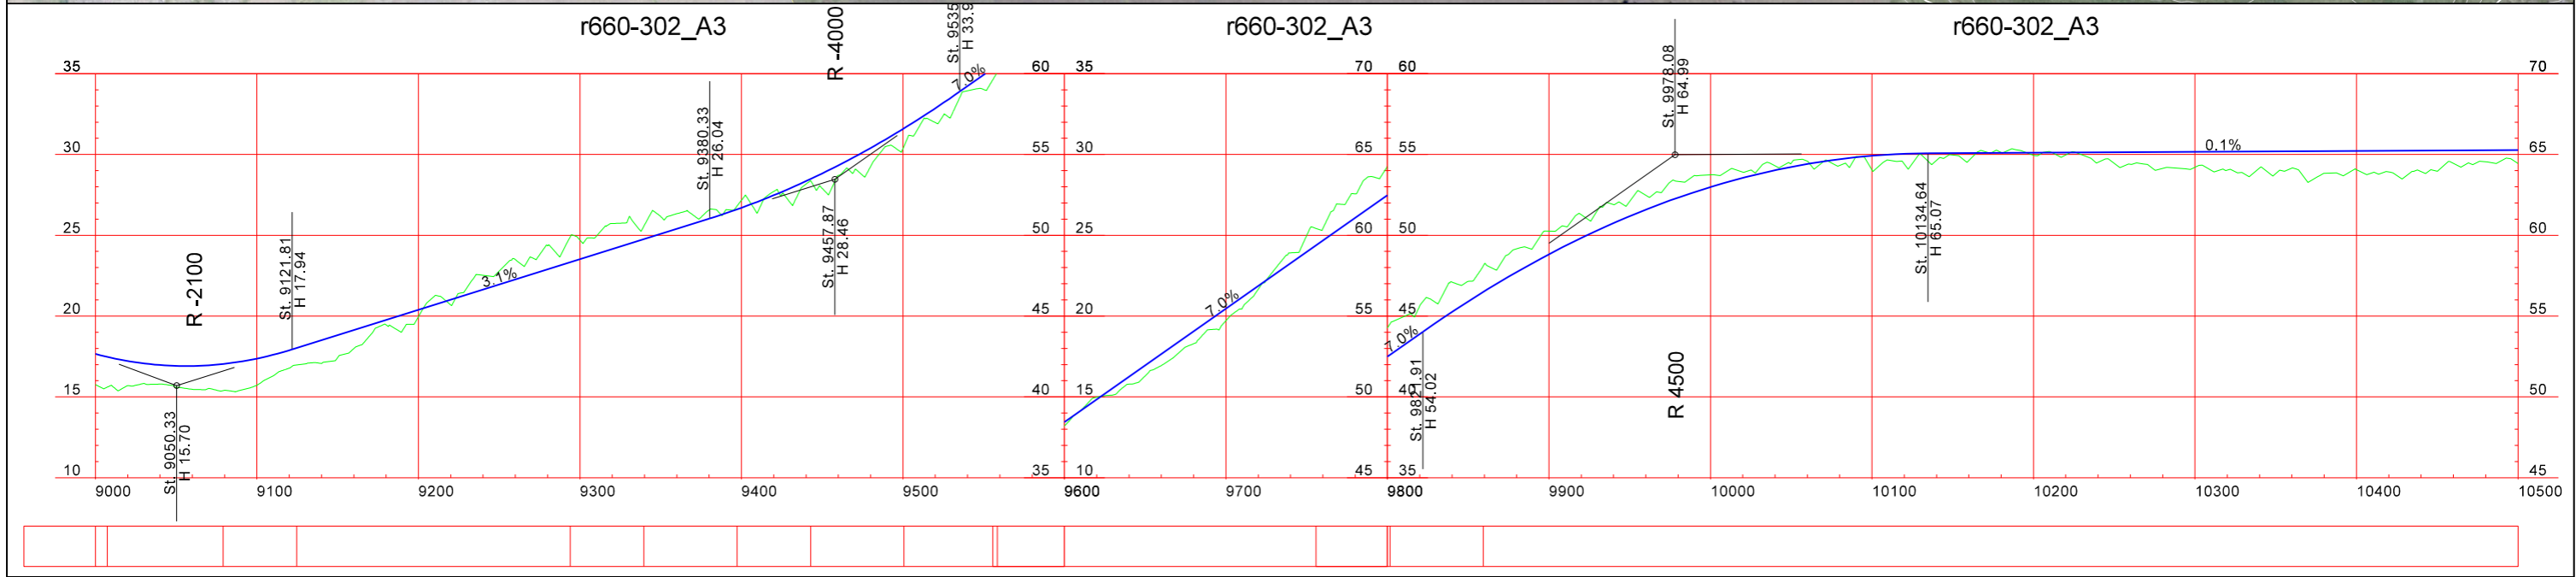

Landmælingar: Vegagerðin Hnitakerfi: ISN93 Hæðarkerfi; Landshæðarnet Loftmyndataka og myndmæling: Loftmyndir ehf. Flughæð: 3000m Móskaustæró: 10x10m. Kortagerð: Vegagerðin			Vegagerðin Málkvarð: Hannað HSH 1:4.000 Töknáð: HSH/MO Yfirfaró: - Blaðstærð: A3 Samþykkt -	Reykhólasveitarvegur Vestfjarðarvegur - Reykhólar	Dags: 28.08.2018 Útböðin: - Vegrn: 60-24_28
				Grunnmynd/Langsníð St. 9000-10500	Hönnunartíð: Forhönnun Tökn. nr.: D-26 Útg. A

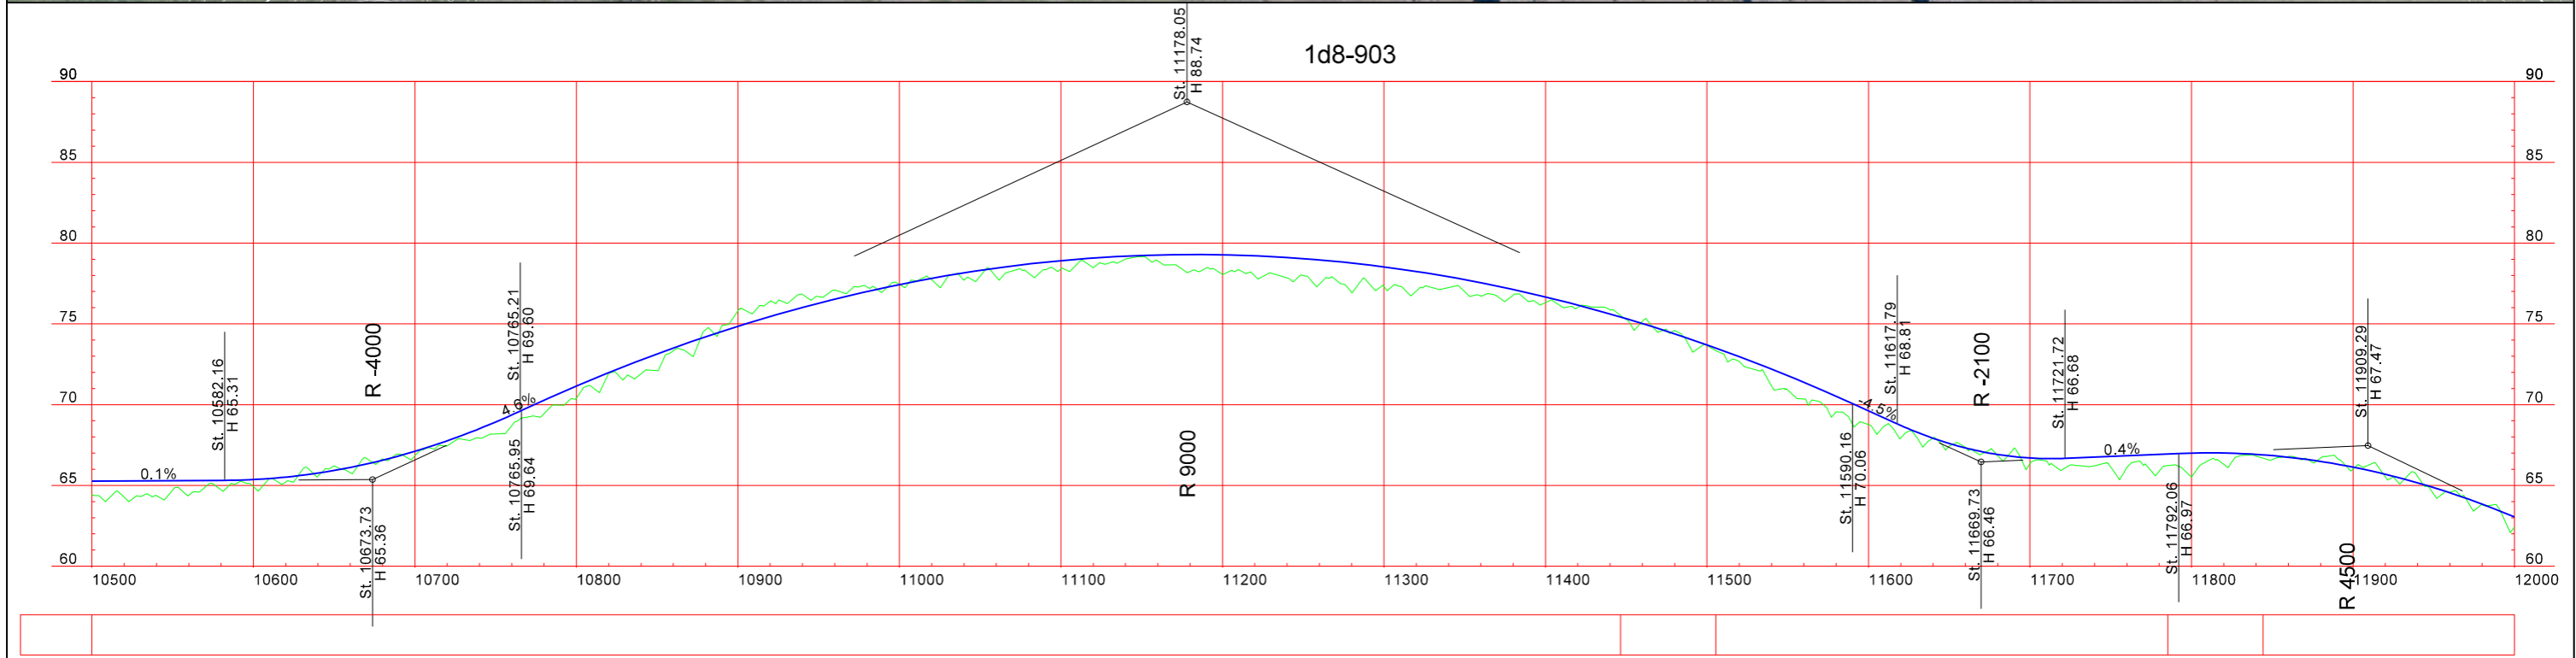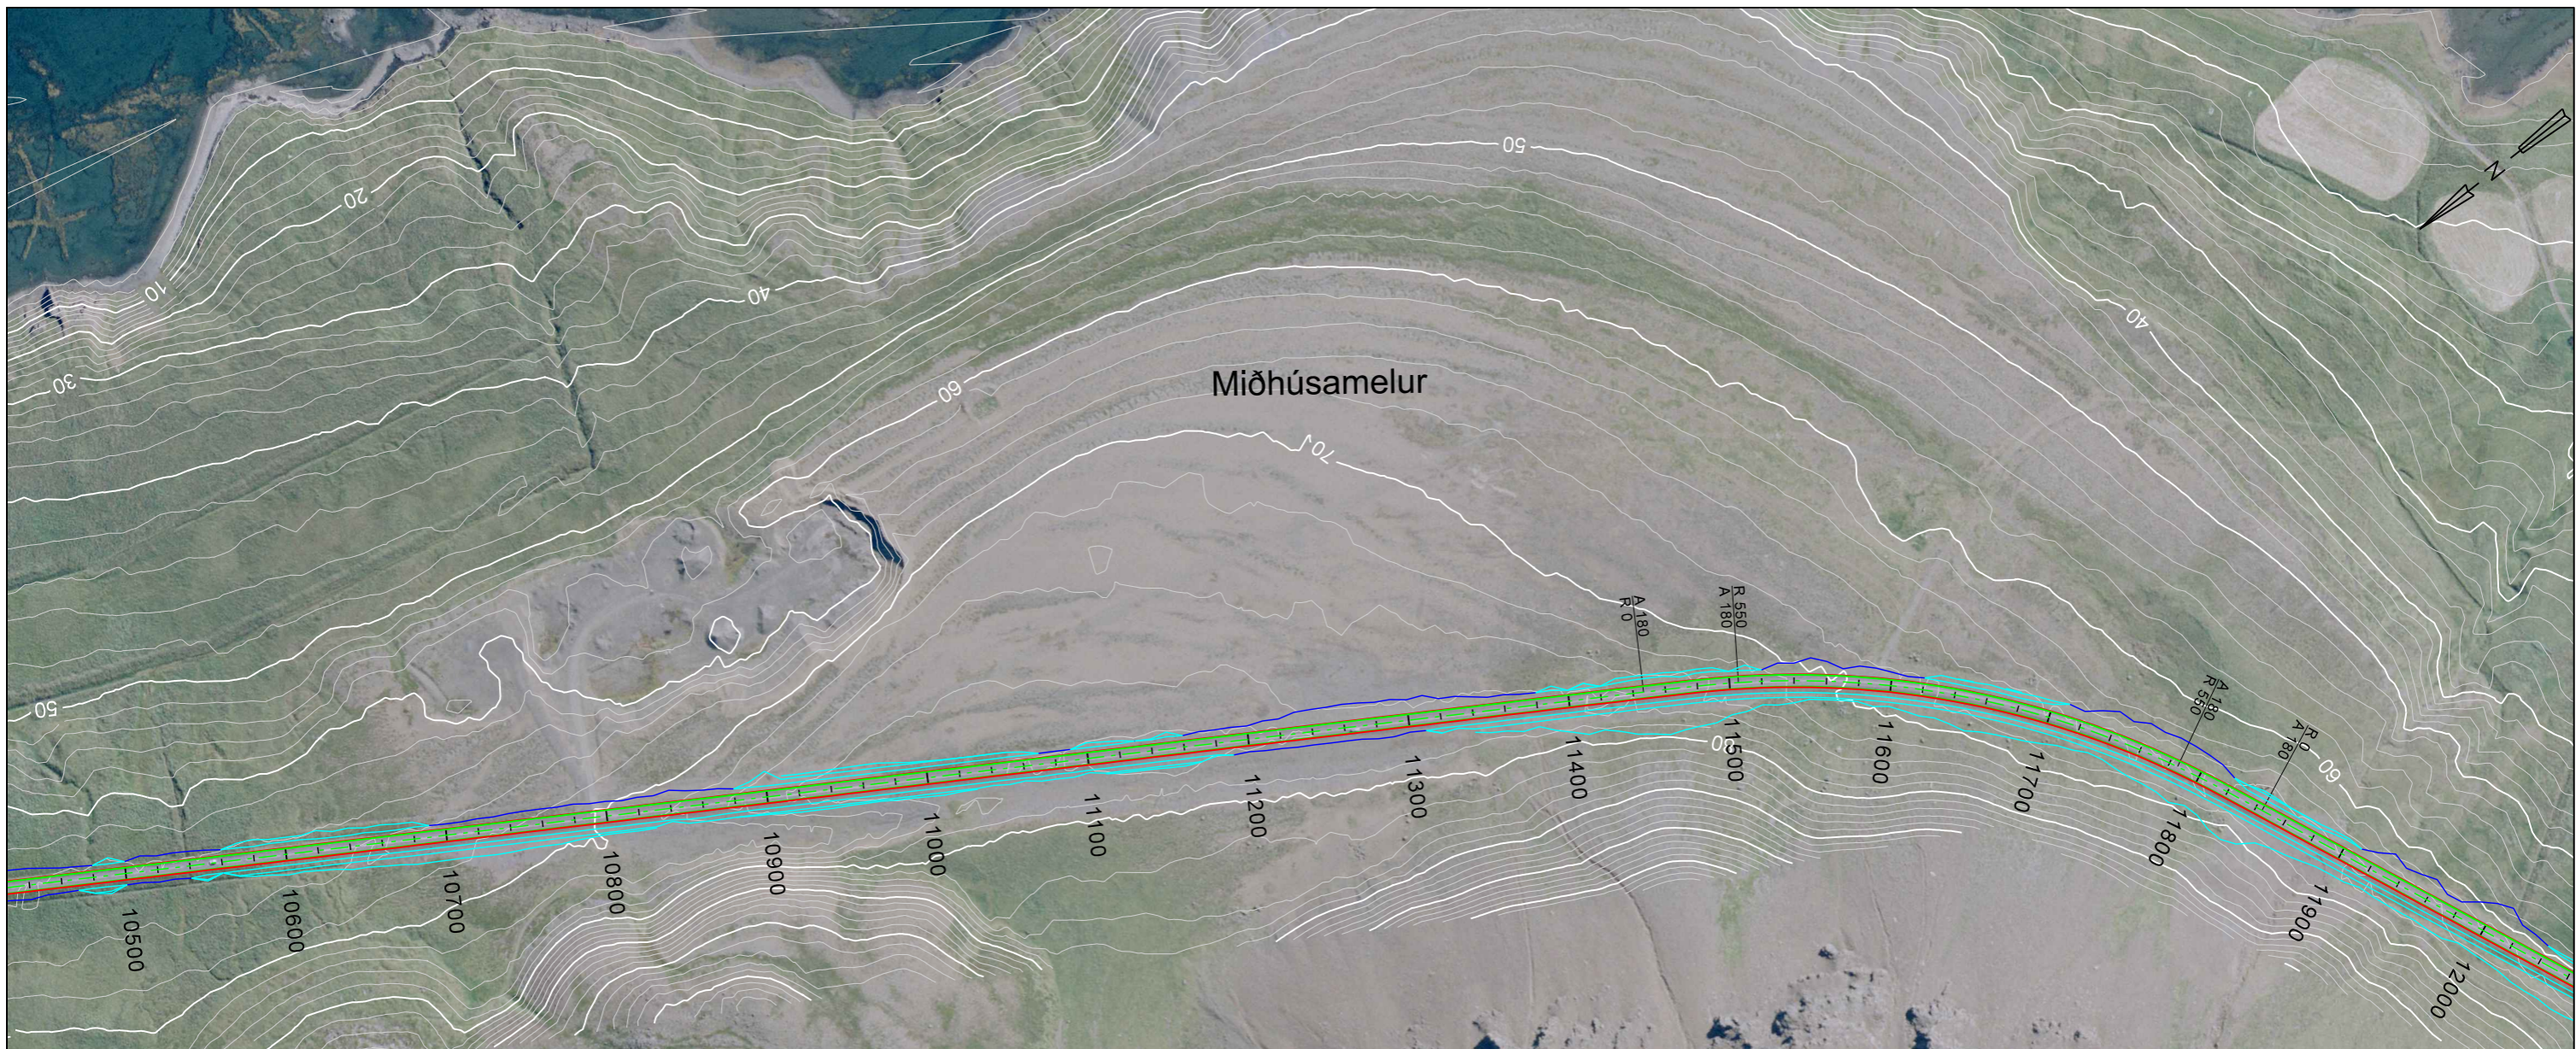

Landmælingar: Vegagerðin
 Hnitakerfi: ISN93 Hæðarkerfi: Landshæðarnet
 Loftmynddata og myndmæling: Loftmyndir ehf.
 Flughæð: 3000m Móskaustæró: 10x10m.
 Kortageró: Vegagerðin

Brotinn flái SKÝRINGAR
 Fylling Skering
 Rofvörn Öxl Öryggissvæði
 Kantlína Miðlína

0 40 80 120 160 200m

Vegagerðin

Málkvarð	Hannað	HSH
1:4.000	Teknað	HSH/MO
Blástaðaró	Samþykkt	-


Reykhólasveitarvegur
 Vestfjarðarvegur - Reykhólar

Grunnmynd/Langsníð

St. 10500-12000

Dags: 28.08.2018
 Utboðsnr.: -
 Vegnr.: 60-24_28
 Hönnunarnstig: Forhönnun
 Tekn. nr.: D-27
 Útg. A


S:\Mannvirkni\60-Vestfjarðarvegur\60-24_28_Gulldalssveit\03_Fornmun\Tekningar og veglínur\60-24_28_for_2018.08_Laib_A2-A3_Tekningefli.dgn

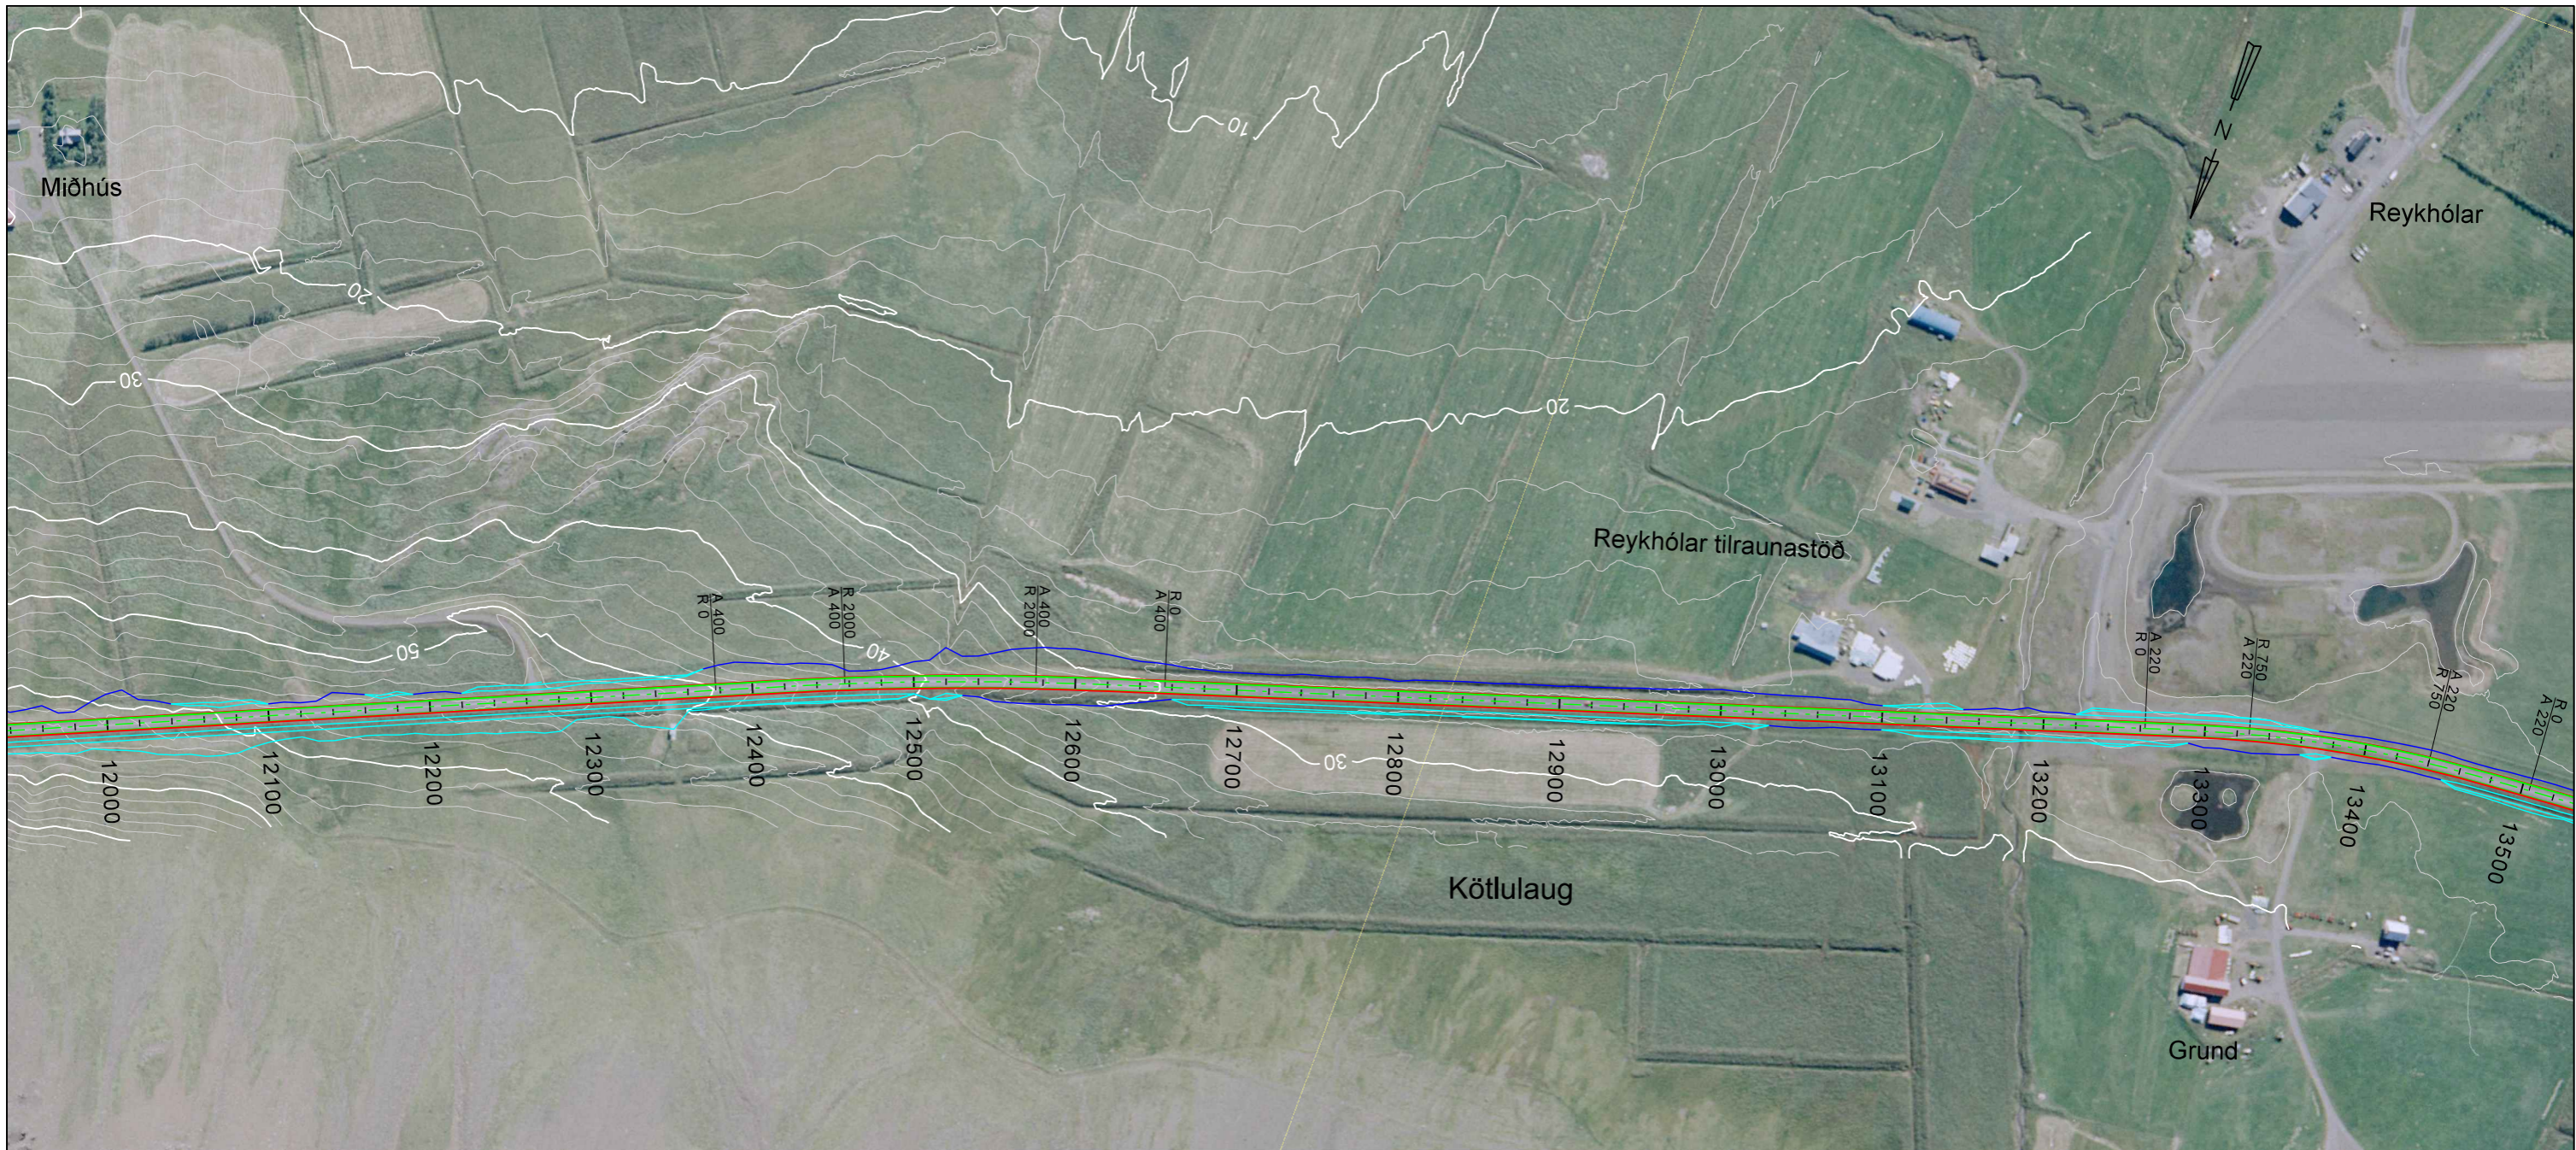


r660-302_A3

r660-302_A3

r660-302_A3

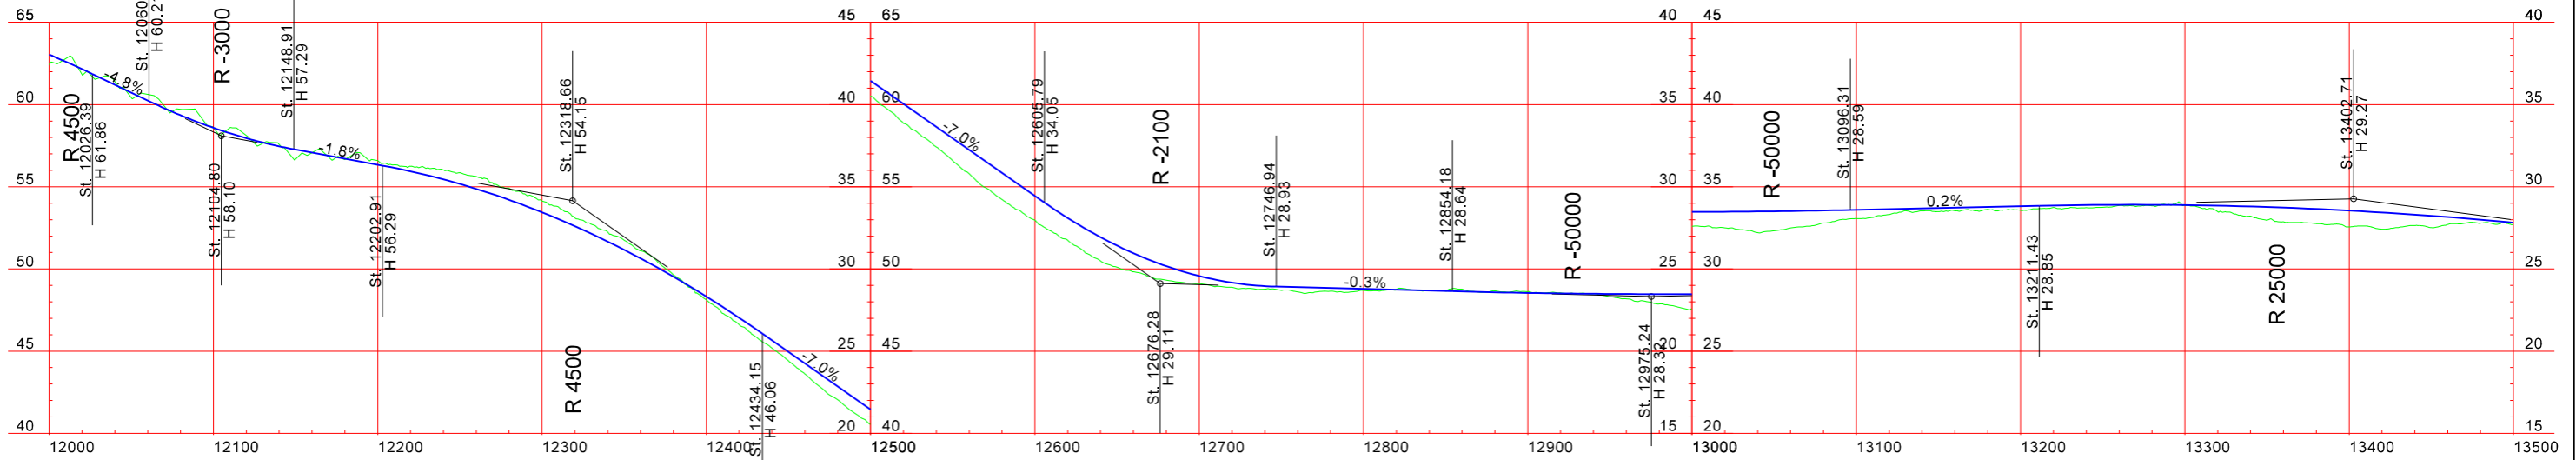

Landmælingar: Vegagerðin
 Hnitakerfi: ISN93 Hæðarkerfi: Landshæðarnet
 Loftmyndataka og myndmæling: Loftmyndir ehf.
 Flughæð: 3000m Móskaustær: 10x10m.
 Kortagerð: Vegagerðin

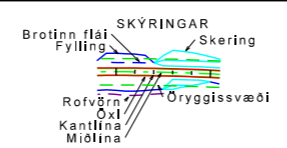


Vegagerðin		Reykhólasveitarvegur Vestfarðarvegur - Reykhólar		Dags: 28.08.2018 Útbodnr.: - Vegrn.: 60-24_28 Hönnunartíð: Forhönnun Tölun. nr.: D-28 Útg.: A
Málsvæði: Hannað 1:4.000	Hannað: HSH Tölun.: HSH/MO Yfirfarir: -	Grunnmynd/Langsníð St. 12000-13500		
Blaðstærð: A3	Samþykkt: -			

S:\Mannvirkni\60-Vestfarðarvegur\60-24_28_Grúndmæling\03_Förhönnun\Tehningar og veglínur\60-24_28_for_2018.08_Leif_A2-A3_Teknihefti.dgn



r660-302_A3

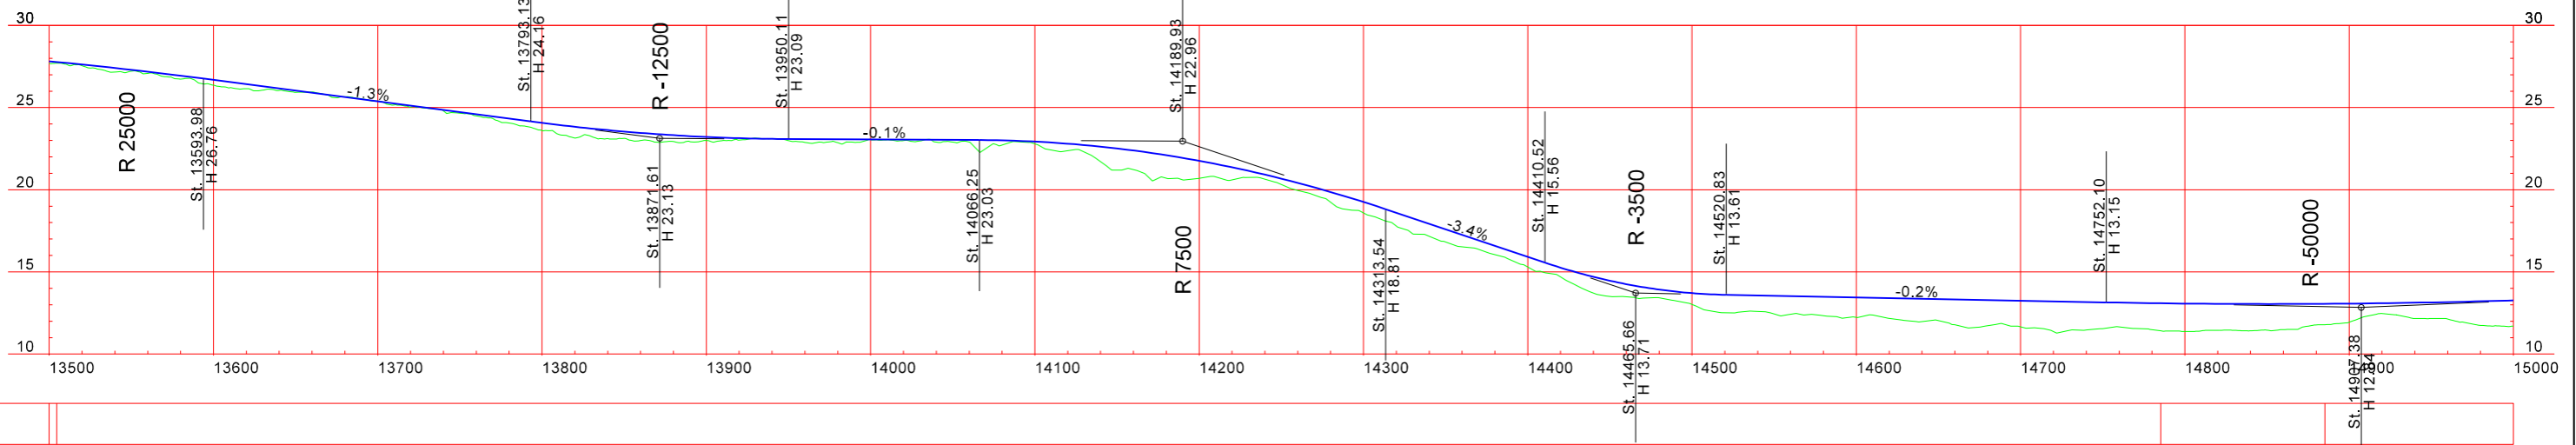


S:\Mannvirkni\60-Vestfjarðarvegur\60-25_28_Gulldalssveit\03_Fornminum\Tekningar og veglinur\60-24_28_for_2018.08_Leio_A2-A3_Tekningu.dgn

Landmælingar: Vegagerðin
 Hnitakerfi: ISN93 Hæðakerfi: Landshæðarnet
 Loftmyndataka og myndmæling: Loftmyndir ehf.
 Flughæð: 3000m Móskaustæró: 10x10m.
 Kortageró: Vegagerðin




Vegagerðin		Reykhólasveitarvegur Vestfjarðarvegur - Reykhólar		Dags: 28.08.2018 Utboðsnr.: - Vegrnr.: 60-24_28	
Mælikvarði: 1:4.000	Hannað: HSH	Grunnmynd/Langsníð		Forhönnun	
Teknað: HSH/MO	Yfirfarið: -	St. 13500-15000		Tekn. nr.: D-29	
Blástaðir: A3	Samþykkt: -			Útg. A	

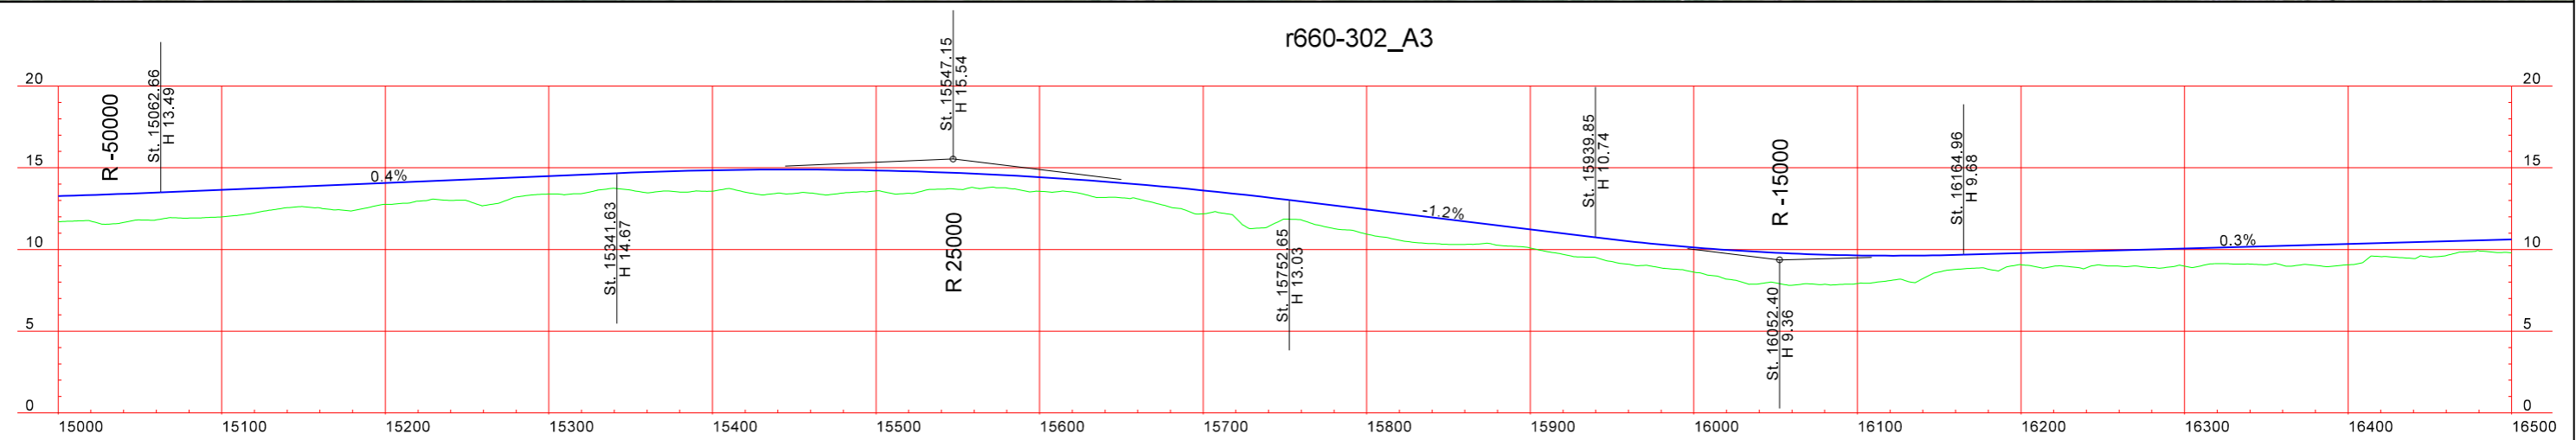

S:\Mannvirkni\60-Vestfjarðarvegur\60-25_28_Gullubakksveit\03_Fornmun\Tekningar og veglínur\60-24_28_for_2018_08_La0_A2-A3_Tekningi.dgn


Landmælingar: Vegagerðin
 Hnitakerfi: ISN93 Hæðarkerfi: Landshæðarnet
 Loftmyndataka og myndmæling: Loftmyndir ehf.
 Flughæð: 3000m Móskaustæró: 10x10m.
 Kortageró: Vegagerðin

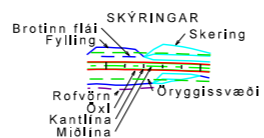



Vegagerðin		Reykhólasveitarvegur Vestfjarðarvegur - Reykhólar		Dags: 28.08.2018 Útbodnr.: - Vegrn.: 60-24_28	
Málkvaró	Hannaó	HSH		Hönnunartíð	
1:4.000	Teknaó	HSH/MO		Forhönnun	
	Vitraró	-		Tekn. nr.:	
Bláðstæró	A3	Samþykkt	-	Útg. A	
				St. 15000-16500	




r660-302_A3

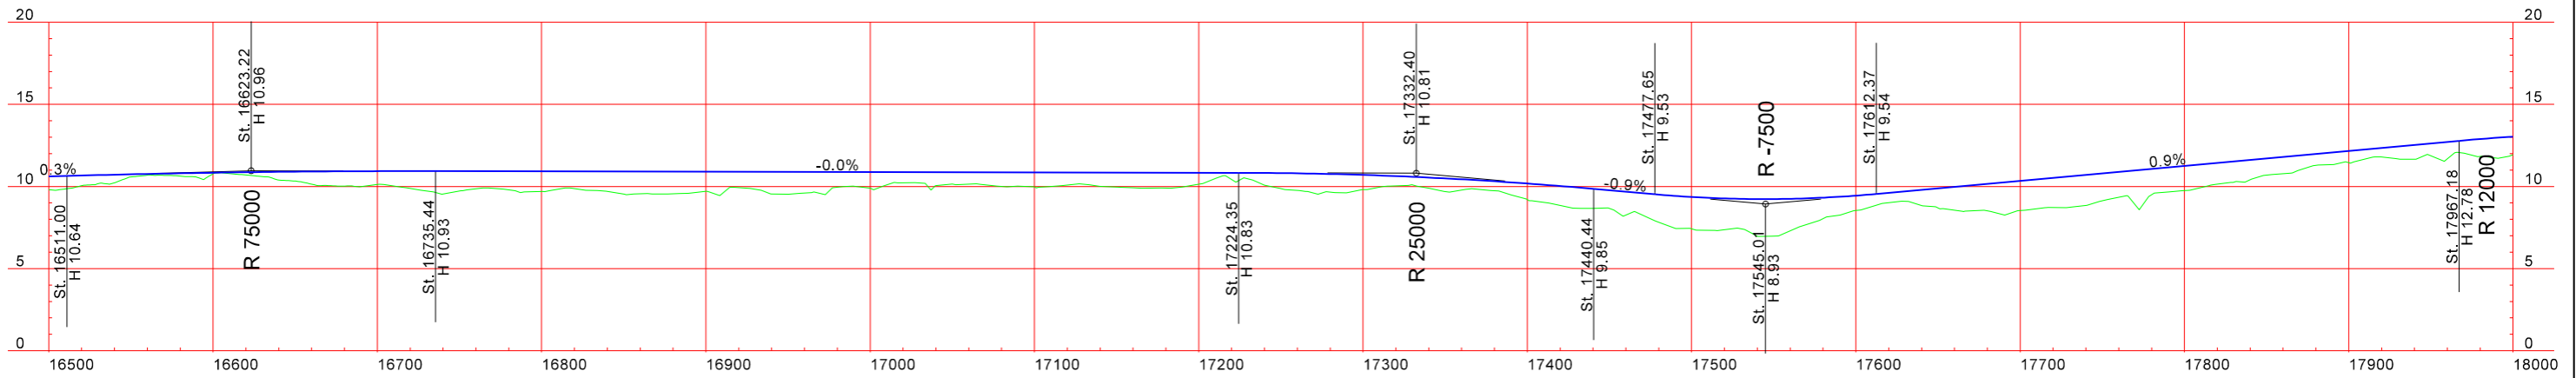


Landmælingar: Vegagerðin
 Hnitakerfi: ISN93 Hæðarkerfi: Landshæðarínet
 Loftmynddata og myndmæling: Loftmyndir ehf.
 Flughæð: 3000m Móskaustæró: 10x10m.
 Kortageró: Vegagerðin

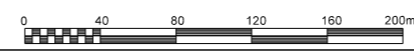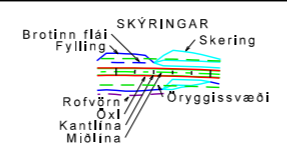

Vegagerðin		Reykhólasveitarvegur Vestfjarðarvegur - Reykhólar		Dags: 28.08.2018 Útbodnr.: - Vegrn.: 60-24_28
Málkvaró: 1:4.000 Blaðstæró: A3	Hanná: HSH Töluná: HSH/MO Yfirliá: - Samþykkt: -	Grunnmynd/Langsníð St. 16500-18000		Hönnunartíð: Forhönnun Tölunr.: D-31 Útg.: A

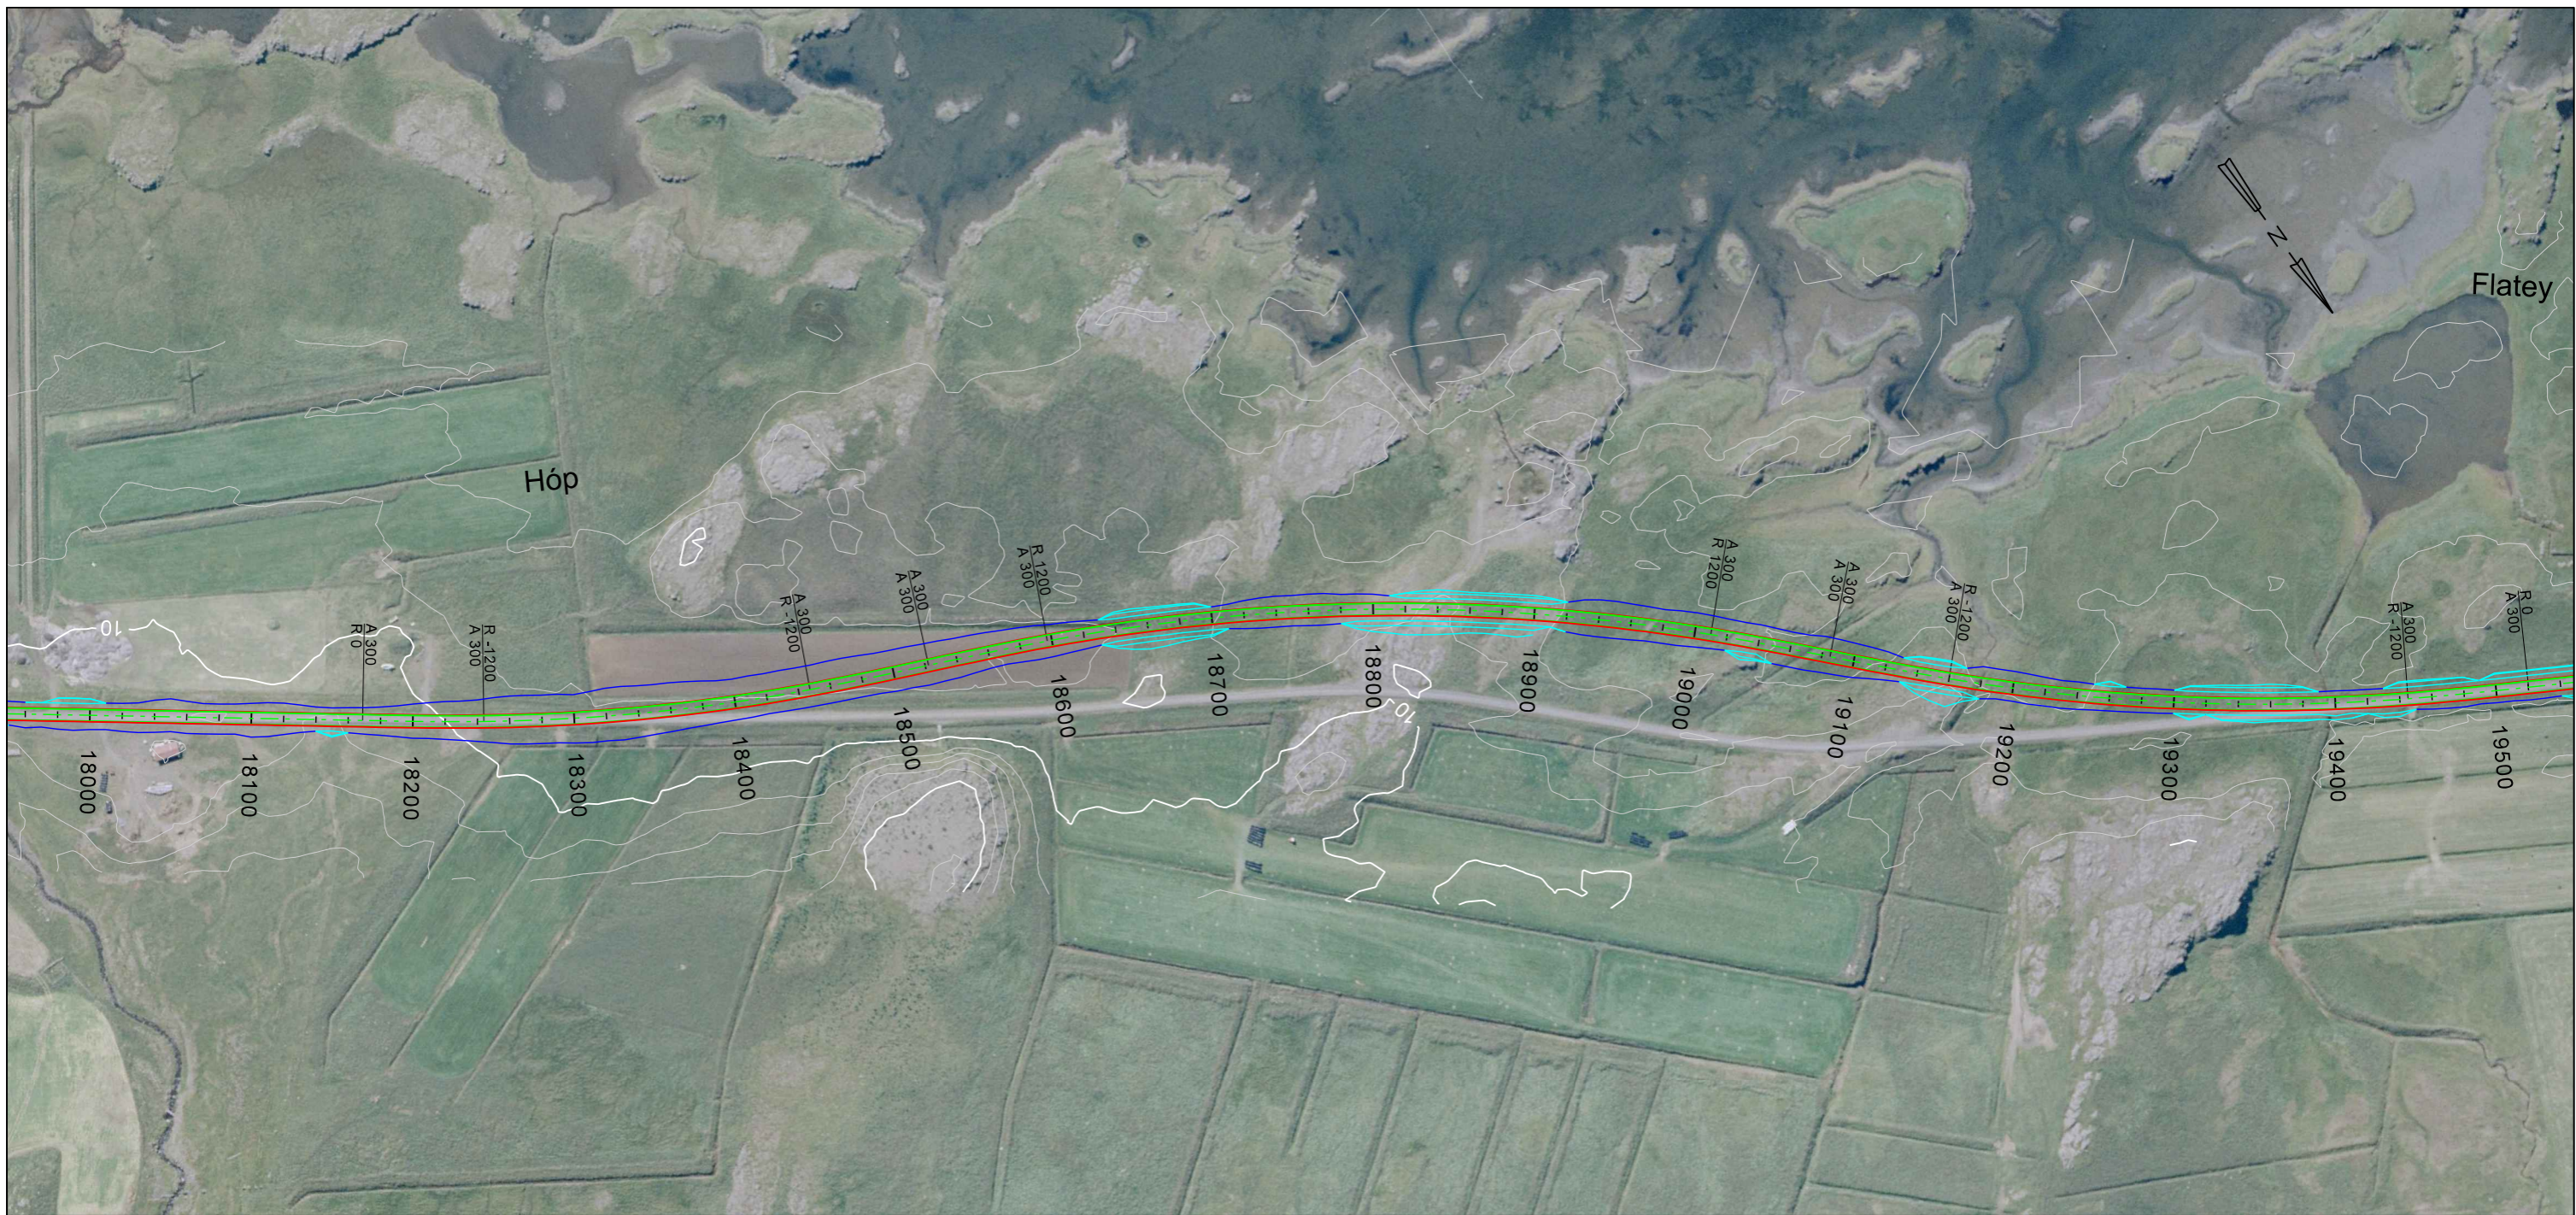


r660-302_A3

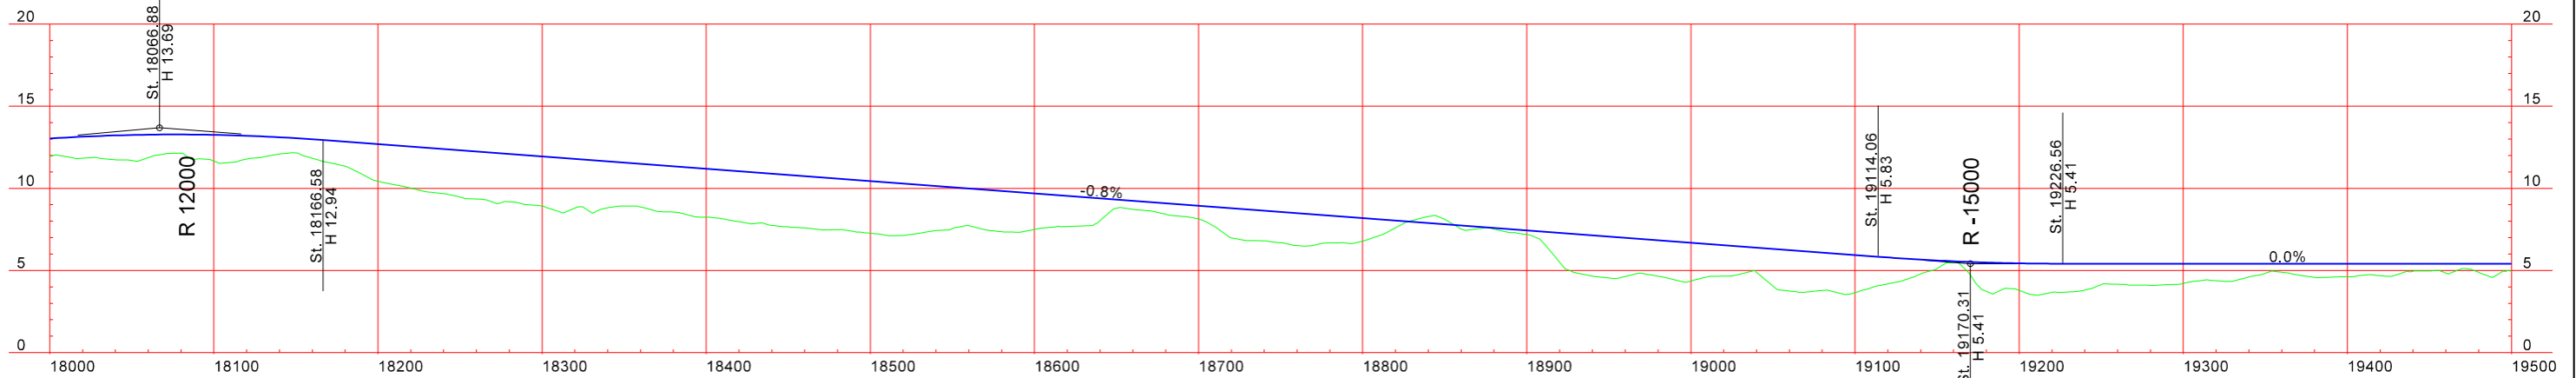

S:\Mannvirkni\60-Vestfjarðarvegur\60-25_28_Gulldalssveit\03_Fornmunir\Tekningar og veglínur\60-24_28_for_2018.08_Laib_A2-A3_Teknihefti.dgn


Landmælingar: Vegagerðin
 Hnitakerfi: ISN93 Hæðakerfi: Landshæðarínet
 Loftmynddata og myndmæling: Loftmyndir ehf.
 Flughæð: 3000m Móskaustær: 10x10m.
 Kortagerð: Vegagerðin

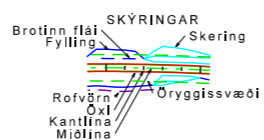

Vegagerðin		Reykhólasveitarvegur Vestfjarðarvegur - Reykhólar		Dags: 28.08.2018 Útbodnr.: - Vegrn.: 60-24_28 Hönnunartlg: Forhönnun Tekn. nr.: D-32 Útg.: A
Málsvið: 1:4.000 Blaðstær: A3	Hannað: HSH Teknað: HSH/MO Yfirlikt: - Samþykkt: -	Grunnmynd/Langsníð St. 18000-19500		



r660-302_A3

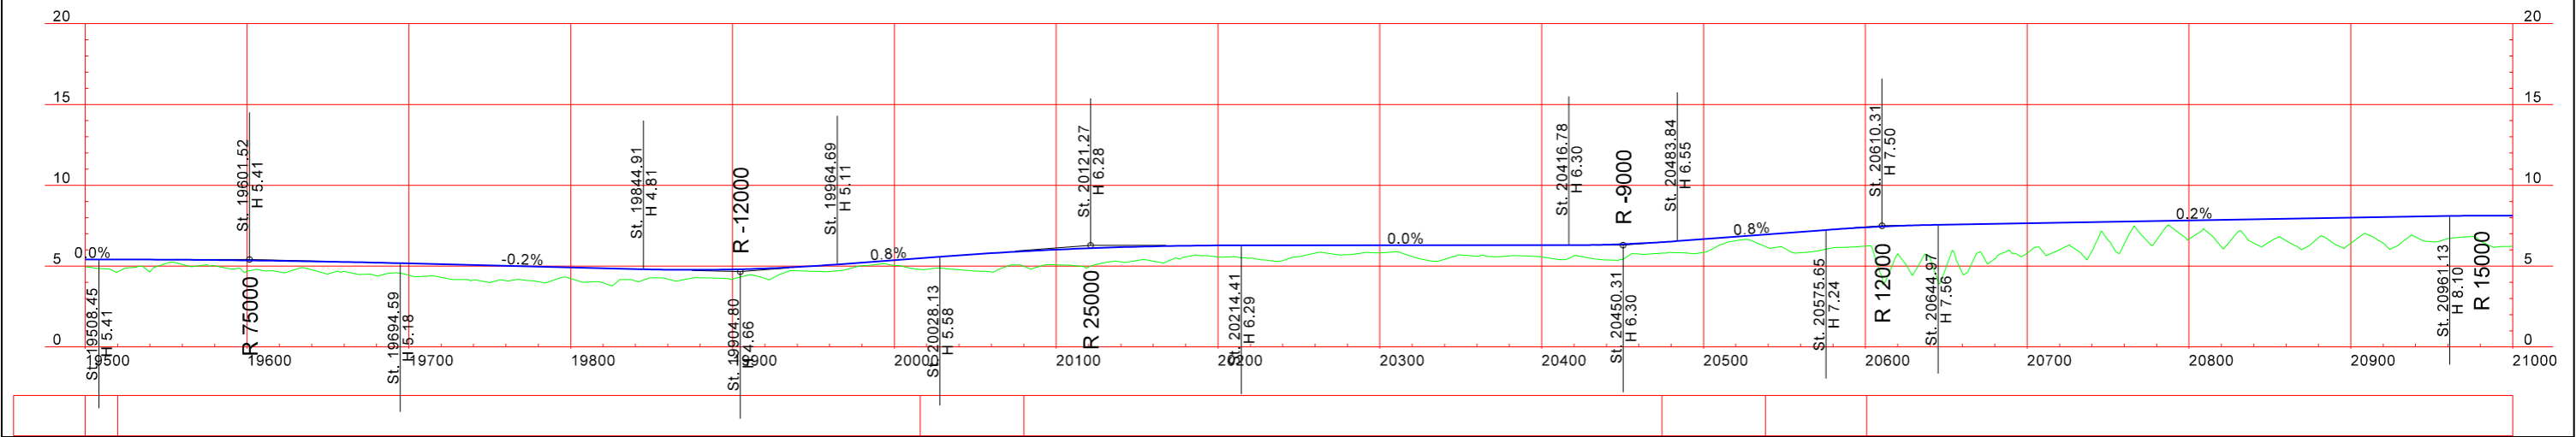


Landmælingar: Vegagerðin Hnitakerfi: ISN93 Hæðakerfi; Landshæðarnet Loftmynddata og myndmæling: Loftmyndir ehf. Flughæð: 3000m Móskaustæró: 10x10m. Kortageró: Vegagerðin				Vegagerðin		Reykhólasveitarvegur Vestfjarðarvegur - Reykhólar		Dags: 28.08.2018 Útbodnr.: - Vegrn.: 60-24_28 Hönnunartíð: Forhönnun Tækn. nr.: D-33 Útg.: A
				Málkvarð: Hannað HSH Tæknáð: HSH/MO Yfirráð: - Blaðstærð: A3 Samþykkt -	1:4.000	Grunnmynd/Langsníð St. 19500-21000		

S:\Mannvirkni\60-Vestfjarðarvegur\60-25_28_Gulludalsveit\03_Forhönnun\Tehningar og veglinur\60-24_28_for_2018.08_La0_A2-A3_Teknihefti.dgn




r660-302_A3

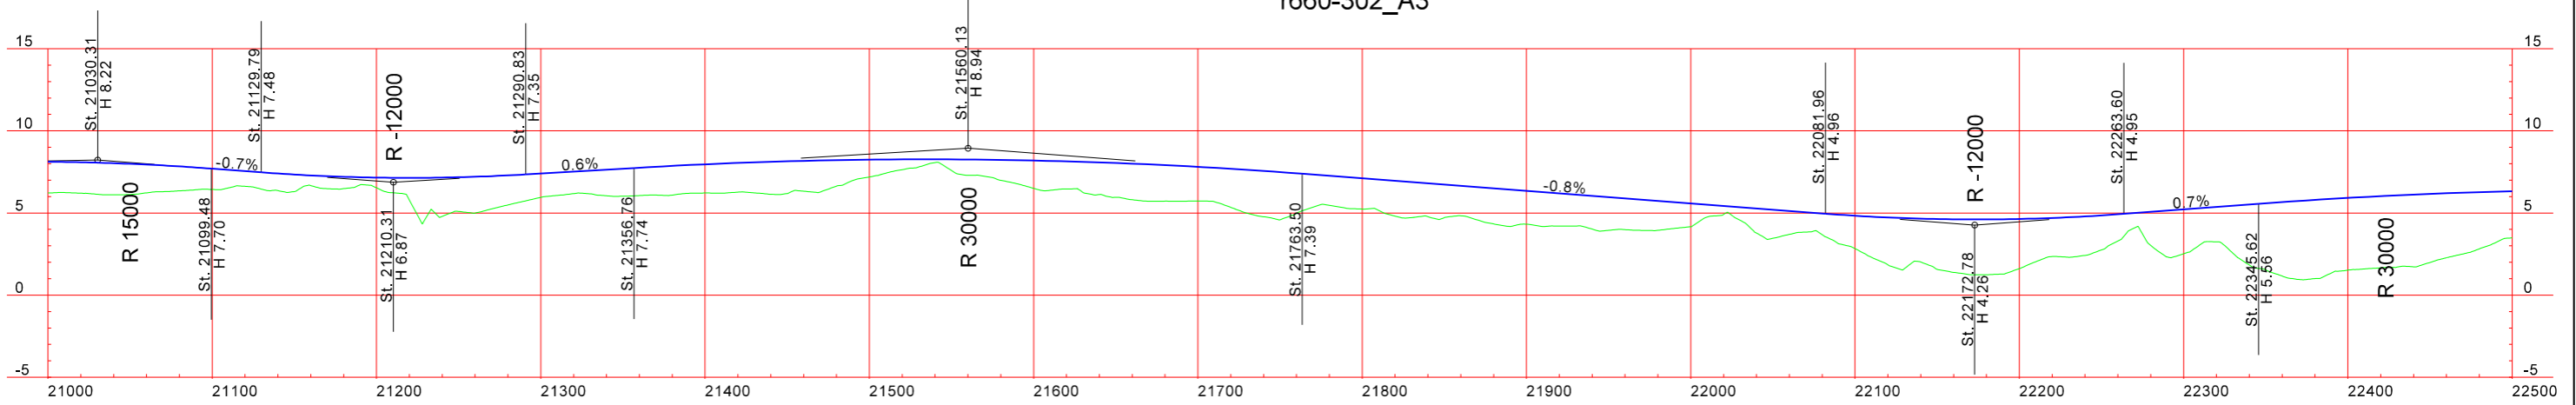


S:\Mannvirkni\60-Vestfjarðarvegur\60-25_28_Gulldalssveit\03_Fornmunn\Tekningar og veglínur\60-24_28_for_2018_08_La0_A2-A3_Tekningu.dgn


Landmælingar: Vegagerðin
 Hnitakerfi: ISN93 Hæðarkerfi: Landshæðarnet
 Loftmyndataka og myndmæling: Loftmyndir ehf.
 Flughæð: 3000m Móskaustæró: 10x10m.
 Kortageró: Vegagerðin

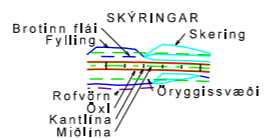

		Vegagerðin		Dags: 28.08.2018	
Mallívaró	Hannað	HSH		Útbodnr:	-
1:4.000	Teknað	HSH/MO		Vegrn:	60-24_28
Blástaeró	Yfirfaró	-		Hönnunartíð	Forhönnun
A3	Samþykkt	-		Tekn. nr.:	D-34
				Út:	A
				Reykhólasveitarvegur Vestfjarðarvegur - Reykhólar Grunnmynd/Langsníð St. 21000-22500	

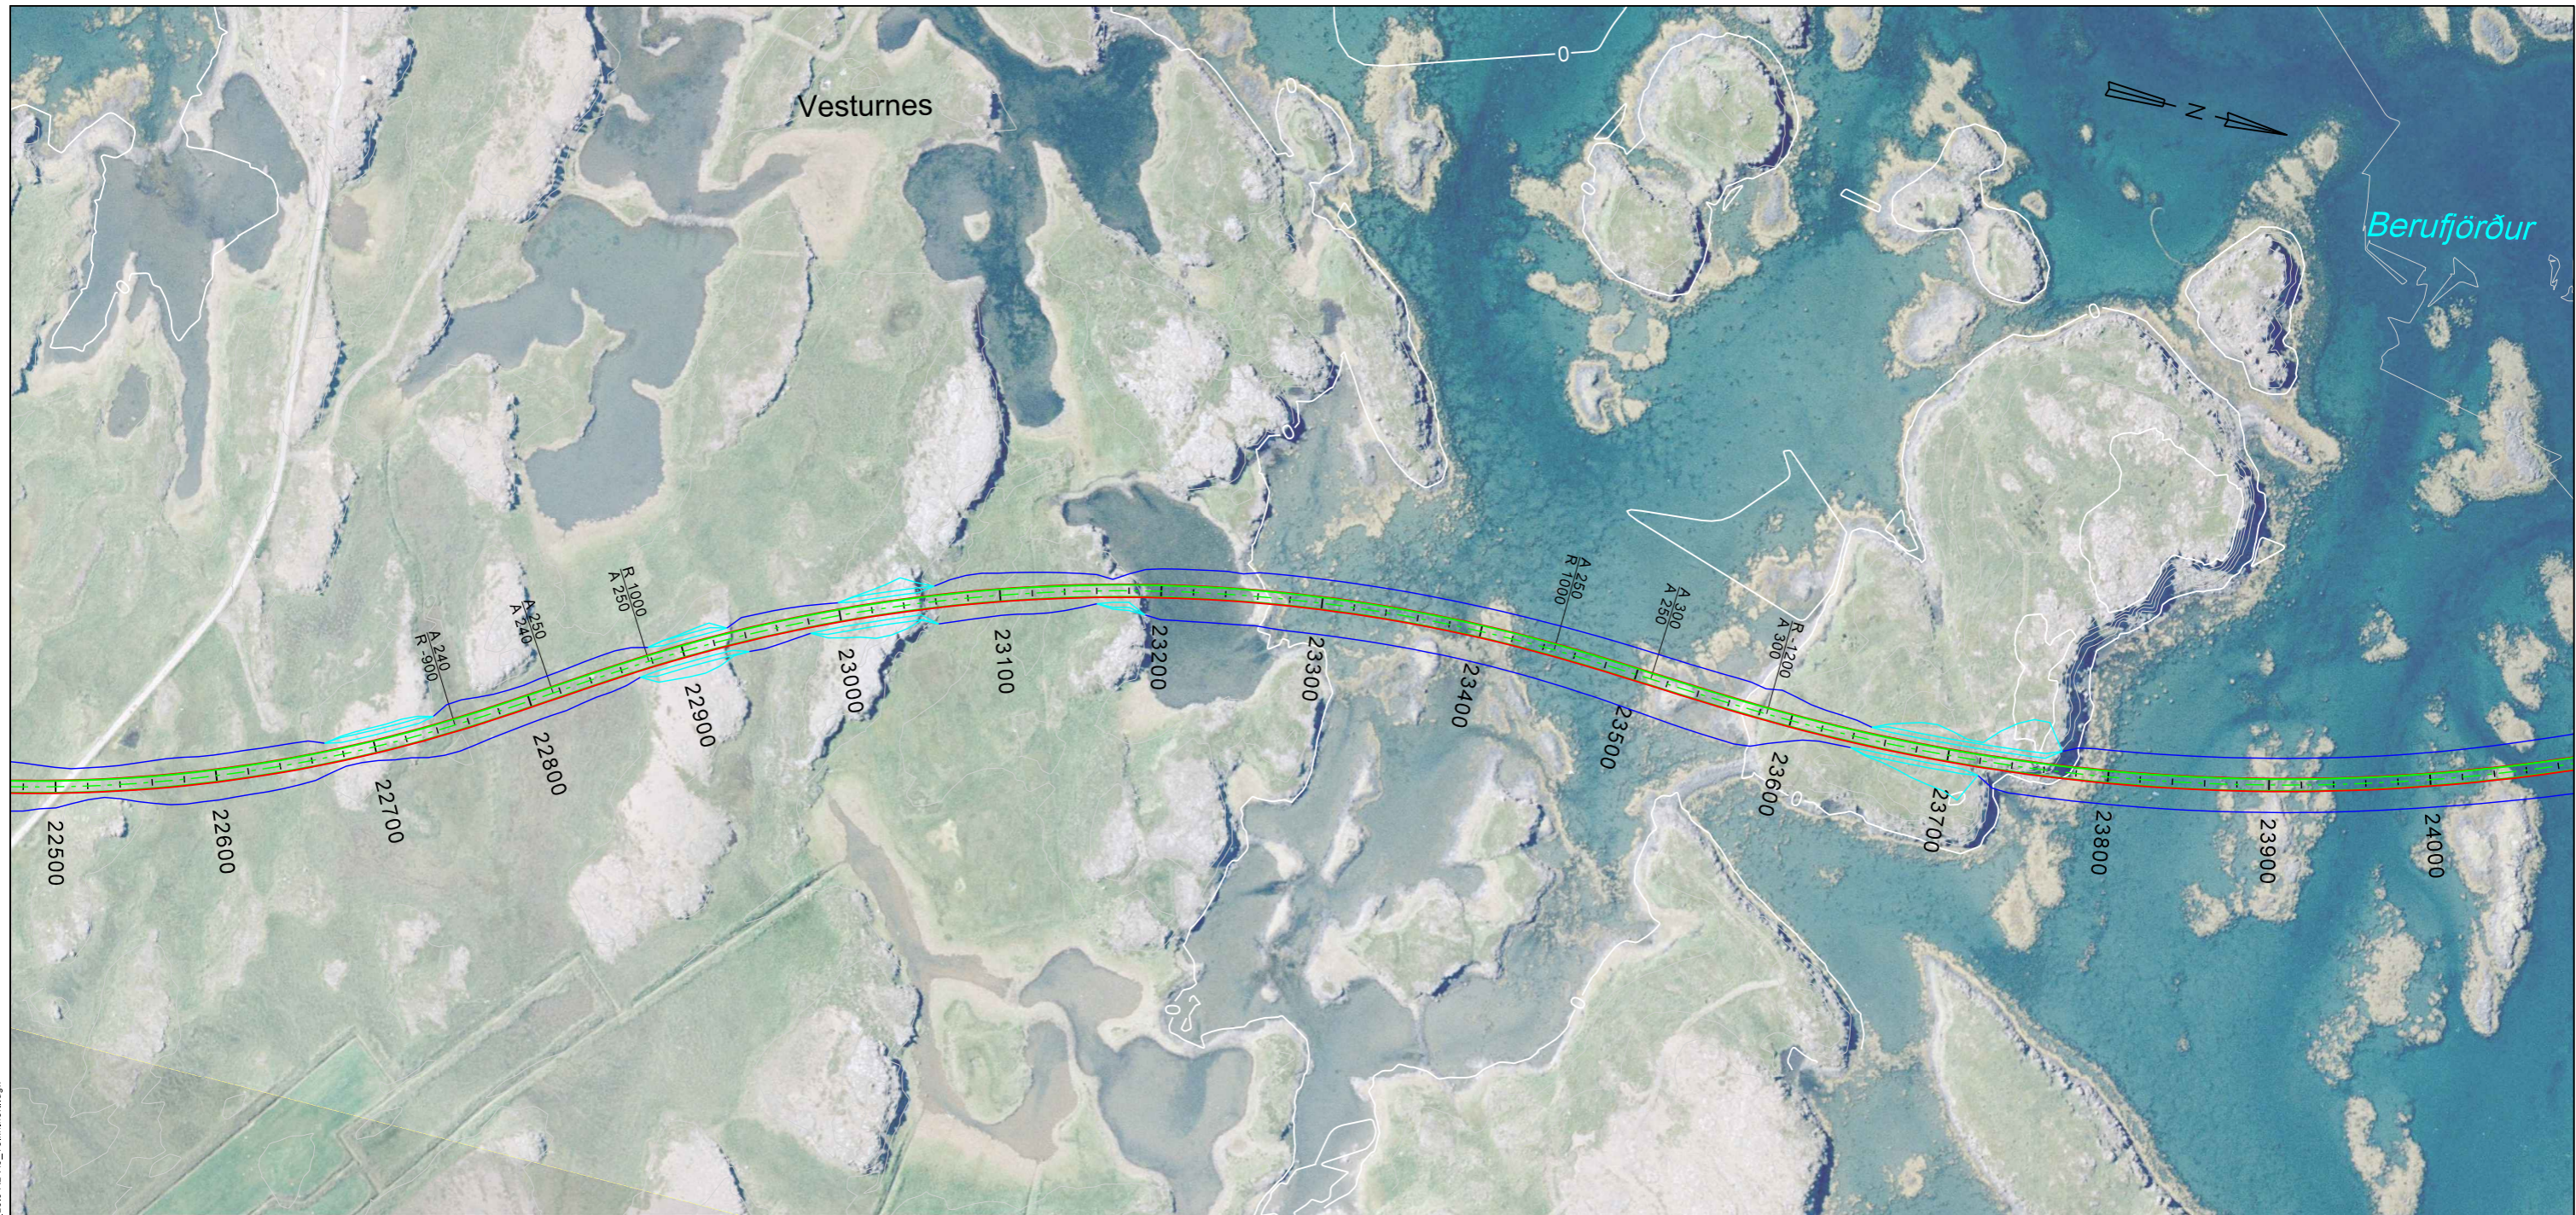


r660-302_A3

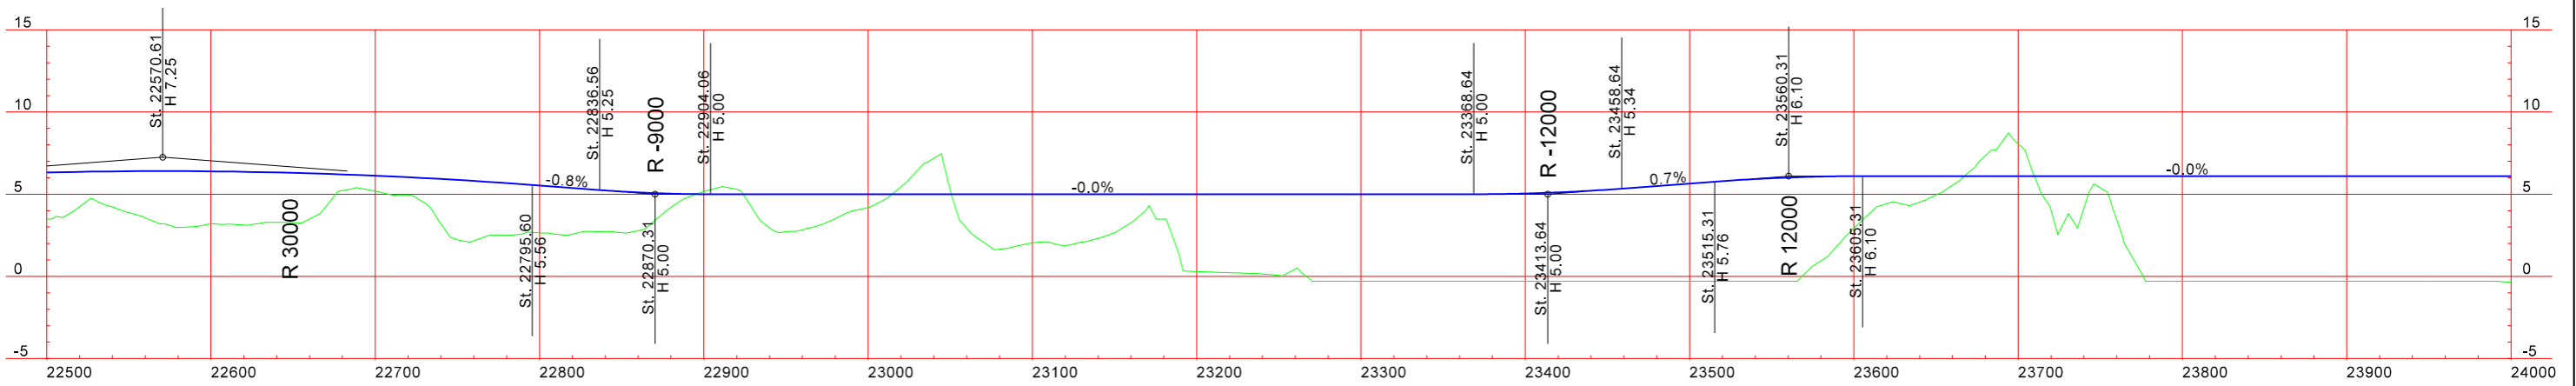


Landmælingar: Vegagerðin Hnitakerfi: ISN93 Hæðarkerfi; Landshæðarnet Loftmyndataka og myndmæling: Loftmyndir ehf. Flughæð: 3000m Móskaustæró: 10x10m. Kortagerð: Vegagerðin			Vegagerðin Málsvæði: Hannað HSH 1:4.000 Táknað HSH/MO Yfirflaró: - Blaðstæró: A3 Samþykkt -	Reykhólasveitarvegur Vestfjarðarvegur - Reykhólar	Dags: 28.08.2018 Útbodinn: - Vegrn: 60-24_28 Hönnunartíð: Forhönnun Tékni. nr.: D-35 Útg. A
				Grunnmynd/Langsníð St. 22500-24000	St. 22500-24000

S:\Mannvirkni\60-Vestfjarðarvegur\60-25_28_Gulludalsveit\03_Fornömun\Tehningar og veglinur\60-28_for_2018.08_A2-A3_Teknihefti.dgn

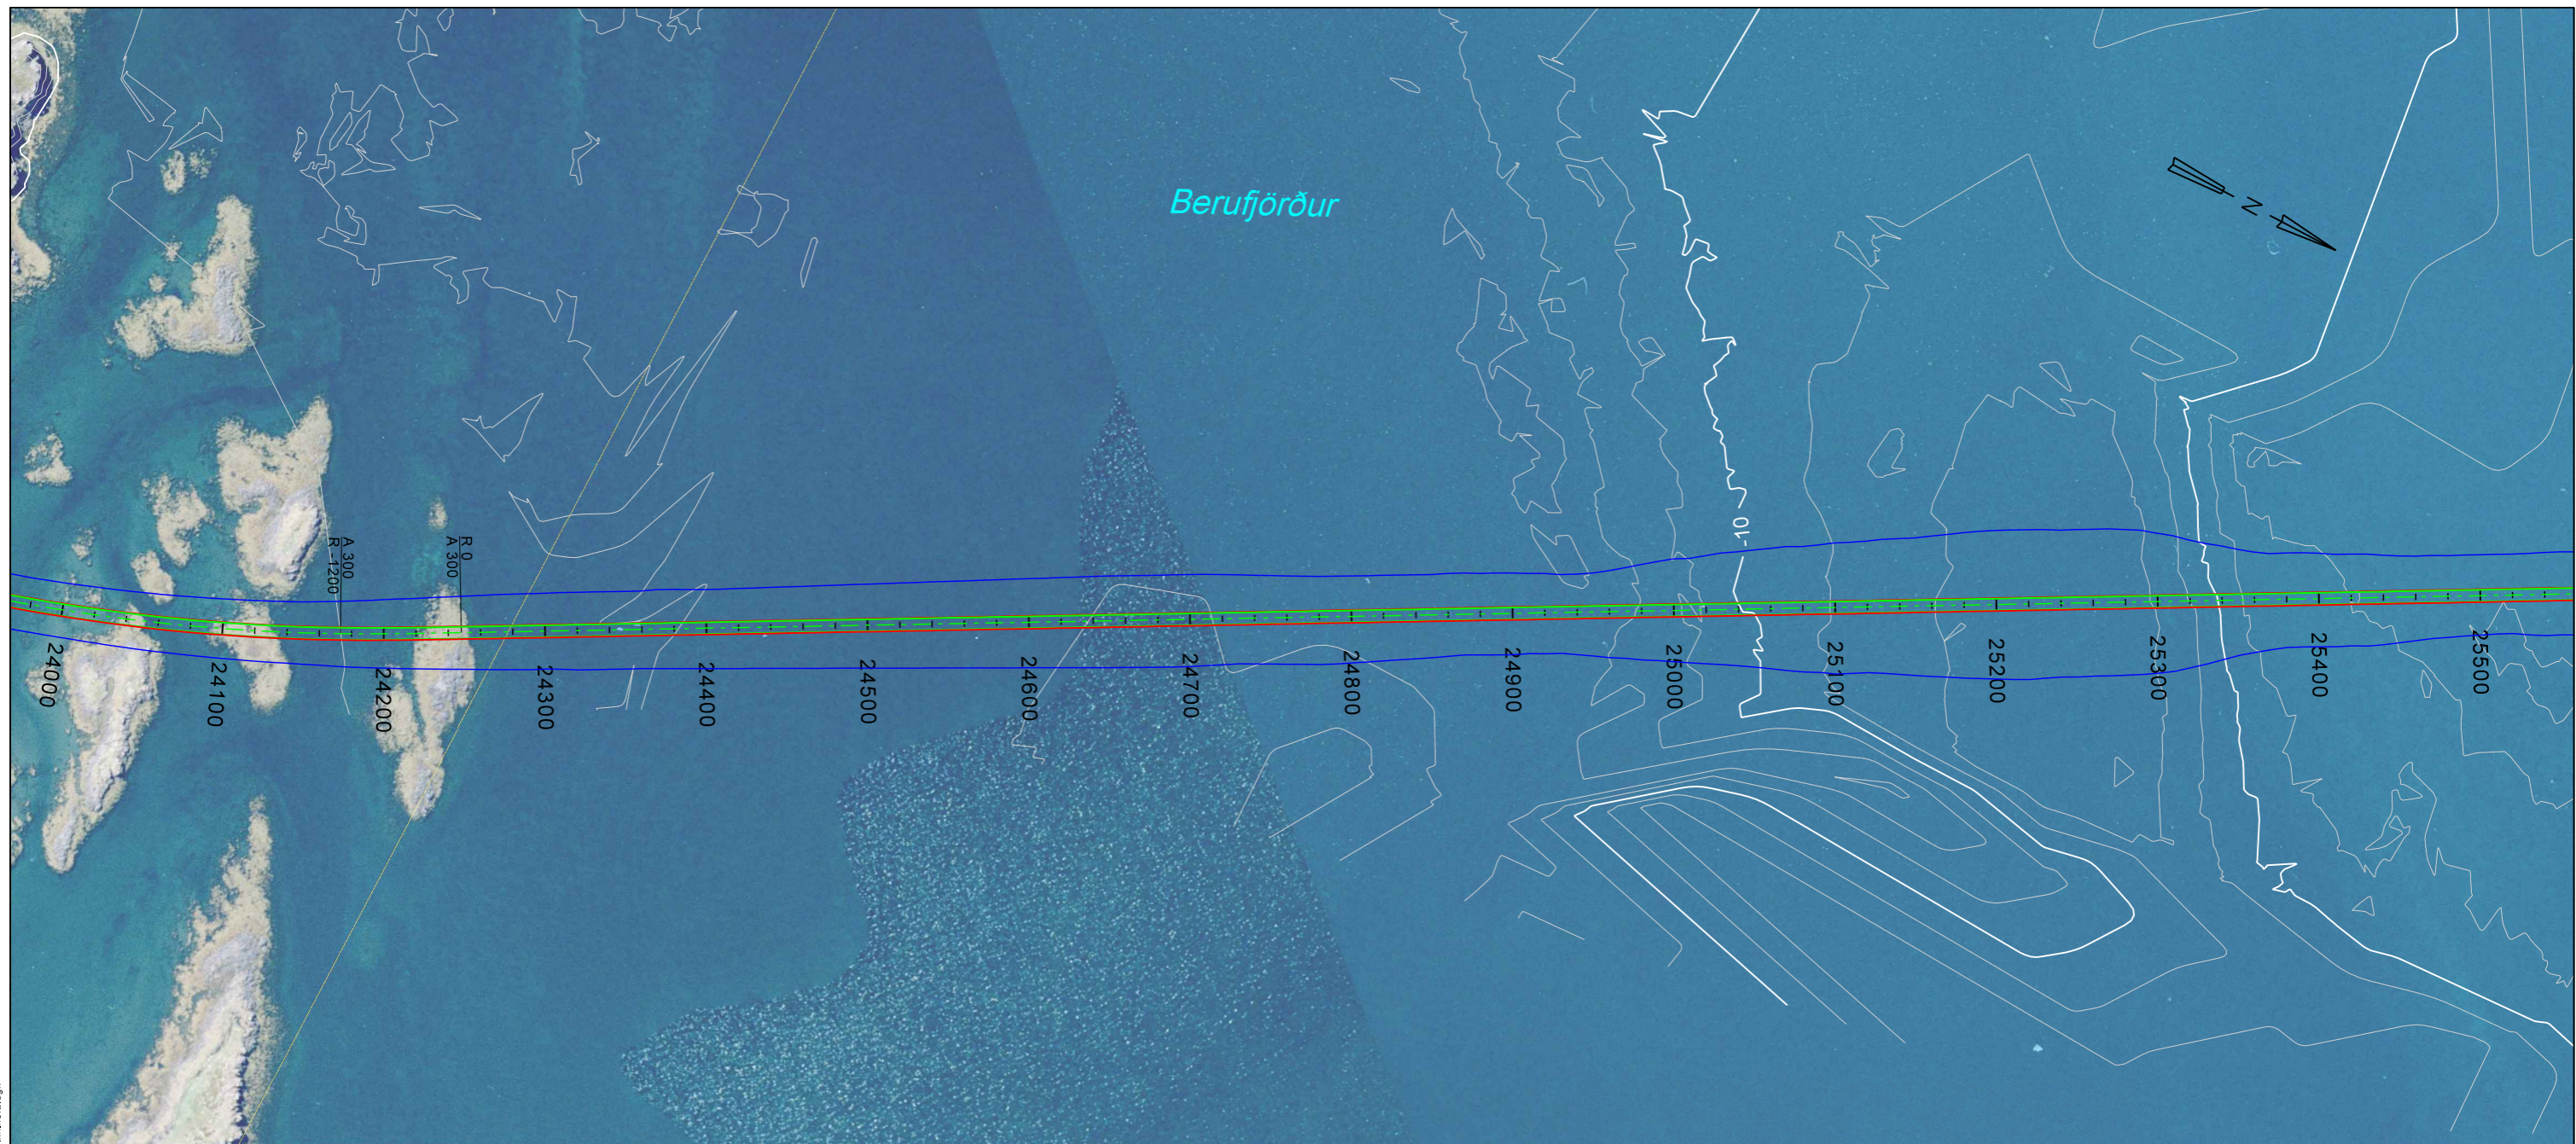


r660-302_A3

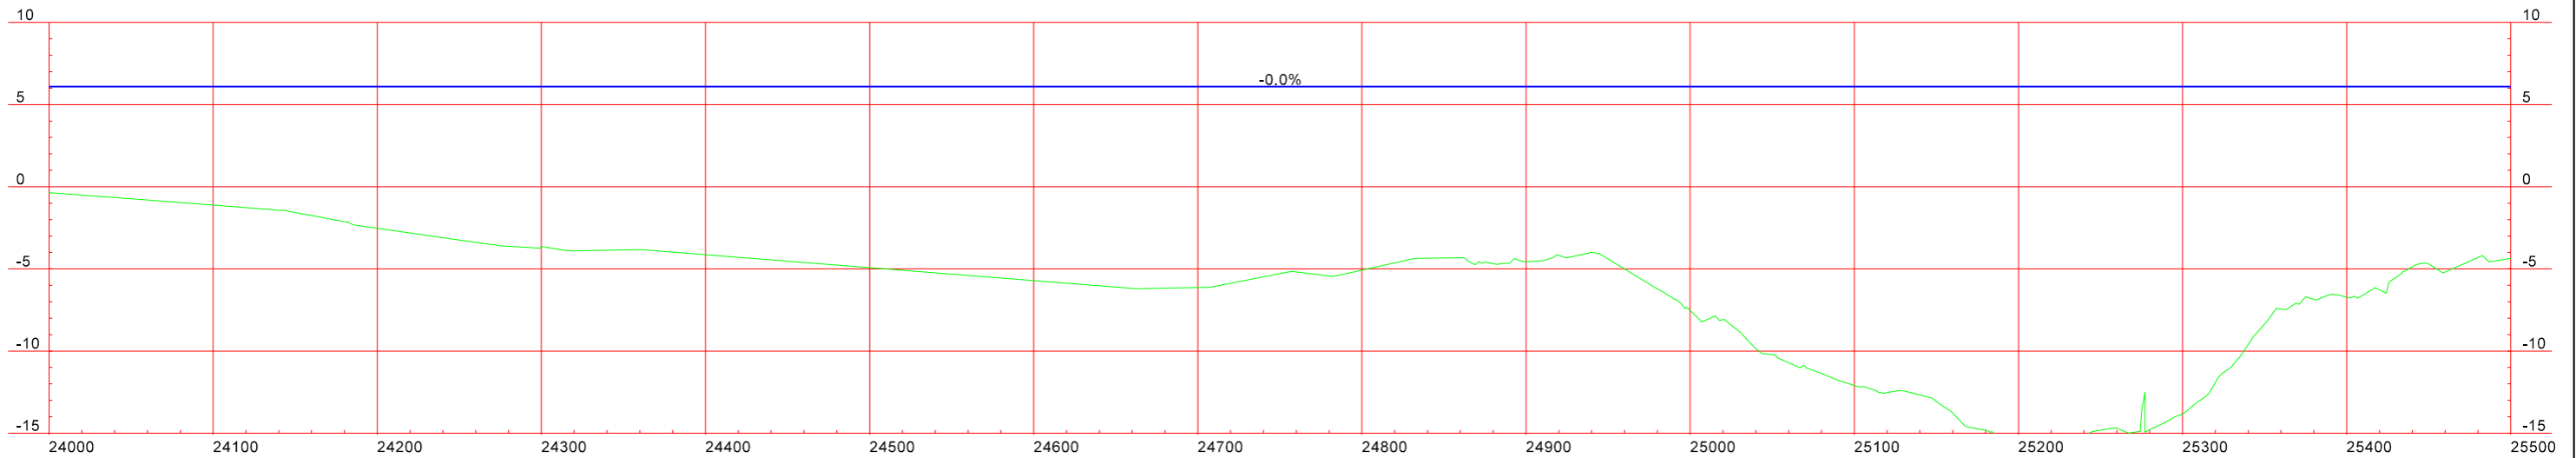


S:\Mannvirkni\60-Vestfjarðarvegur\60-28_Gulldalssveit\103_Fornminum\Tekningar og veglinur\60-28_for_2018\08_28_A2-A3_01_Tekningarnett.dgn


Landmælingar: Vegagerðin
 Hnitakerfi: ISN93 Hæðarkerfi: Landshæðarnet
 Loftmyndataka og myndmæling: Loftmyndir ehf.
 Flughæð: 3000m Móskaustæró: 10x10m.
 Kortageró: Vegagerðin

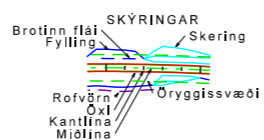

Vegagerðin		Reykhólasveitarvegur Vestfjarðarvegur - Reykhólar		Dags: 28.08.2018 Útbodnr.: - Vegnr.: 60-24_28 Hönnunartíð: Forhönnun Tölur, nr.: D-36 Útg.: A
Mælikvarði: 1:4.000	Hannað: HSH	Tekináð: HSH/MO	Grunnmynd/Langsníð St. 24000-25500	
Blástaeró: A3	Yfirfaró: -	Samþykkt: -		

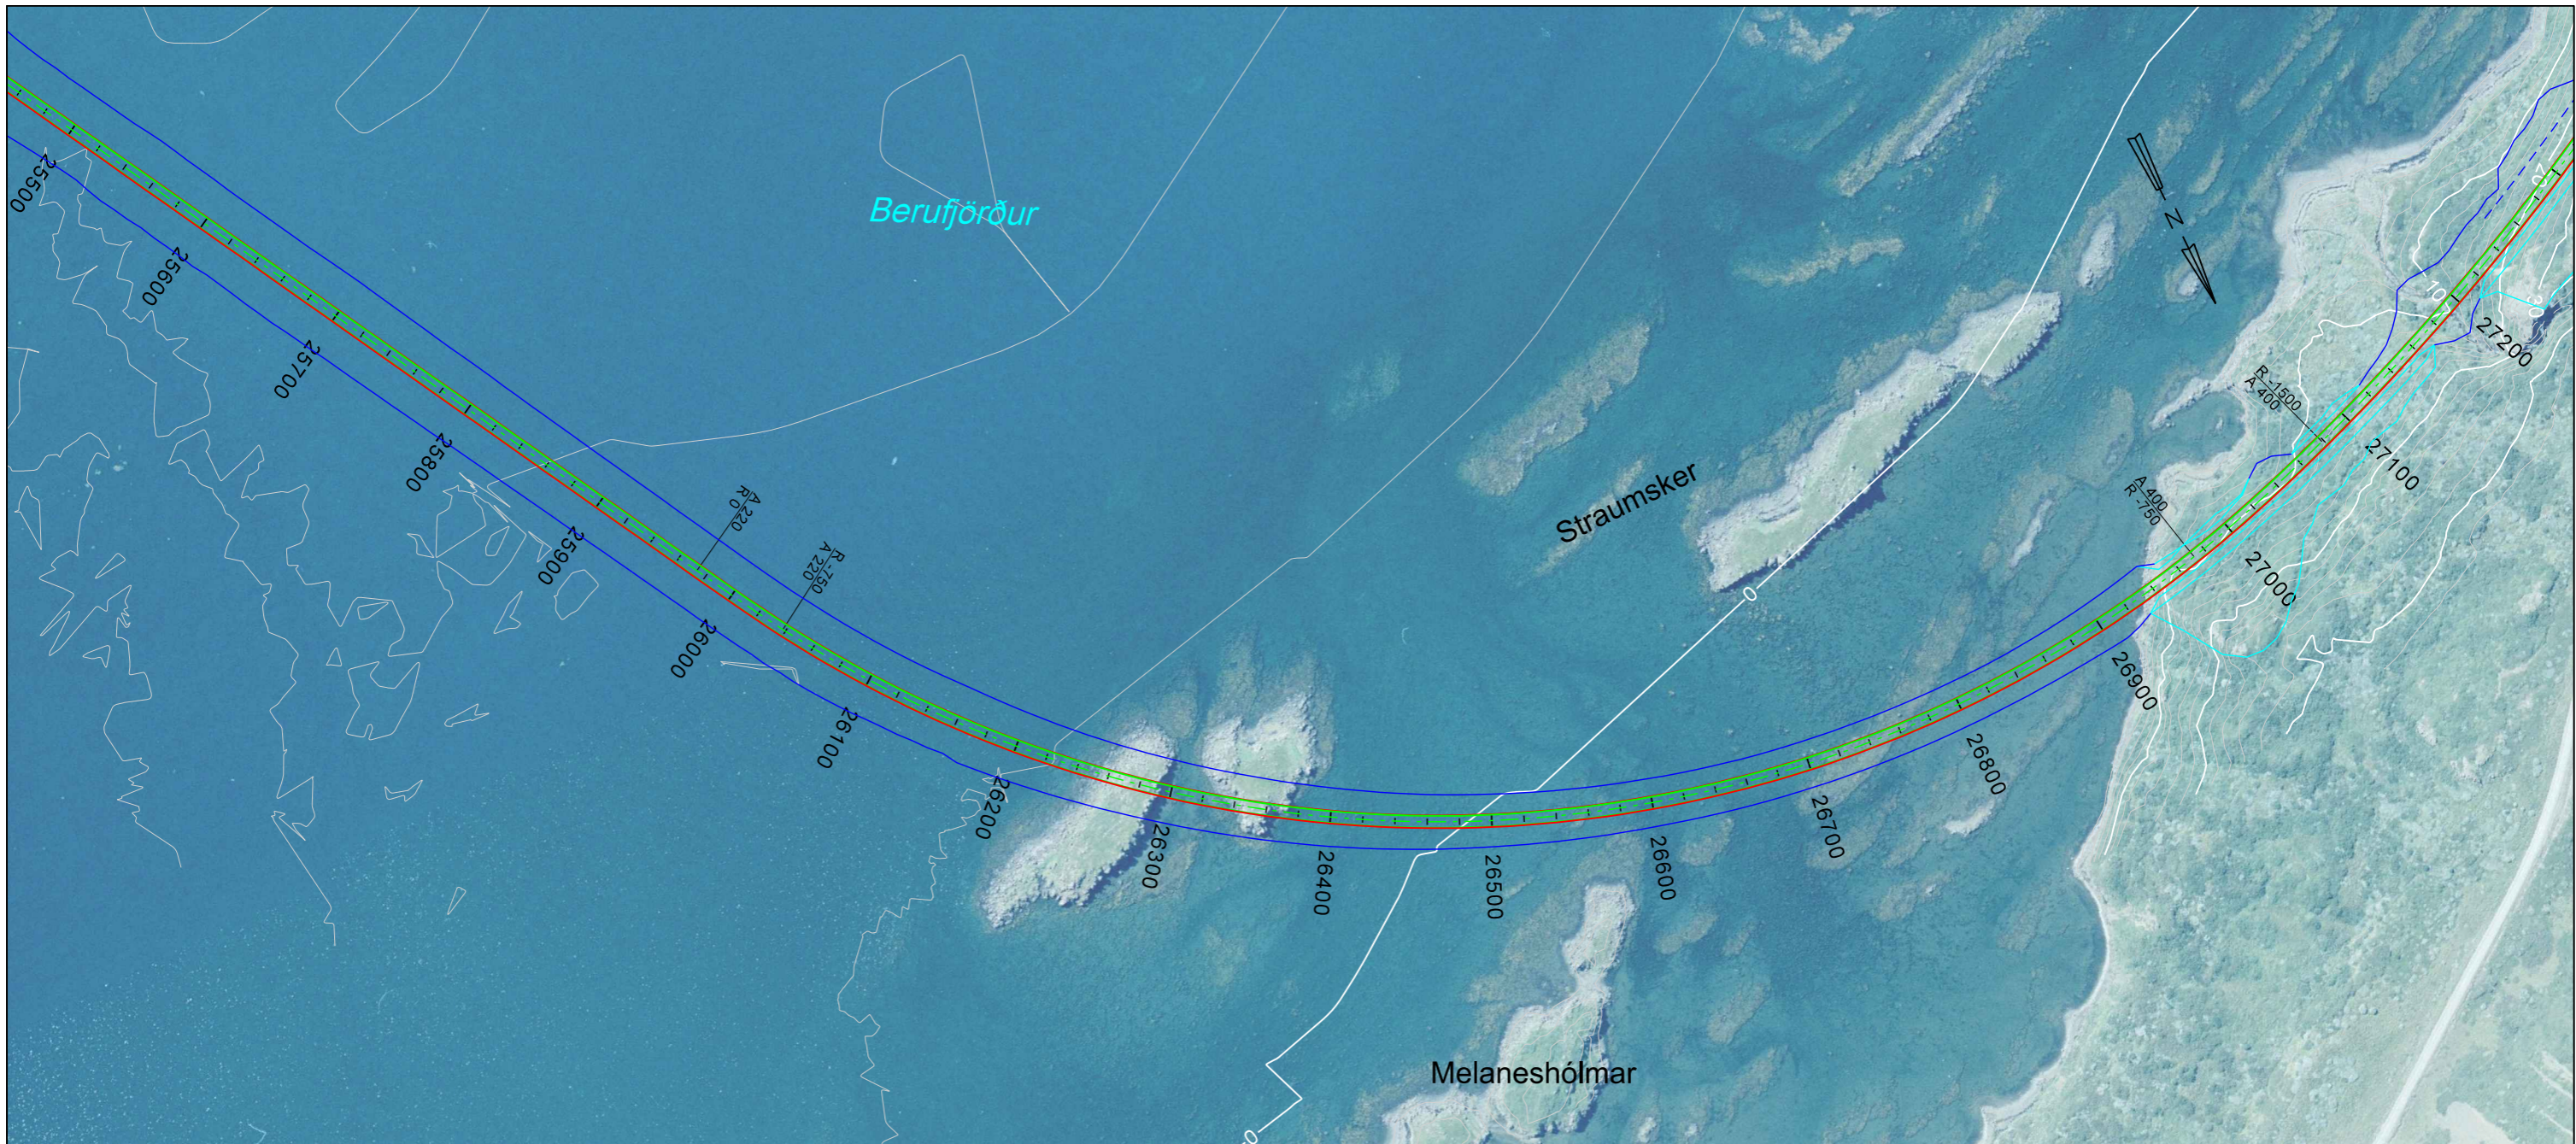

r660-302_A3

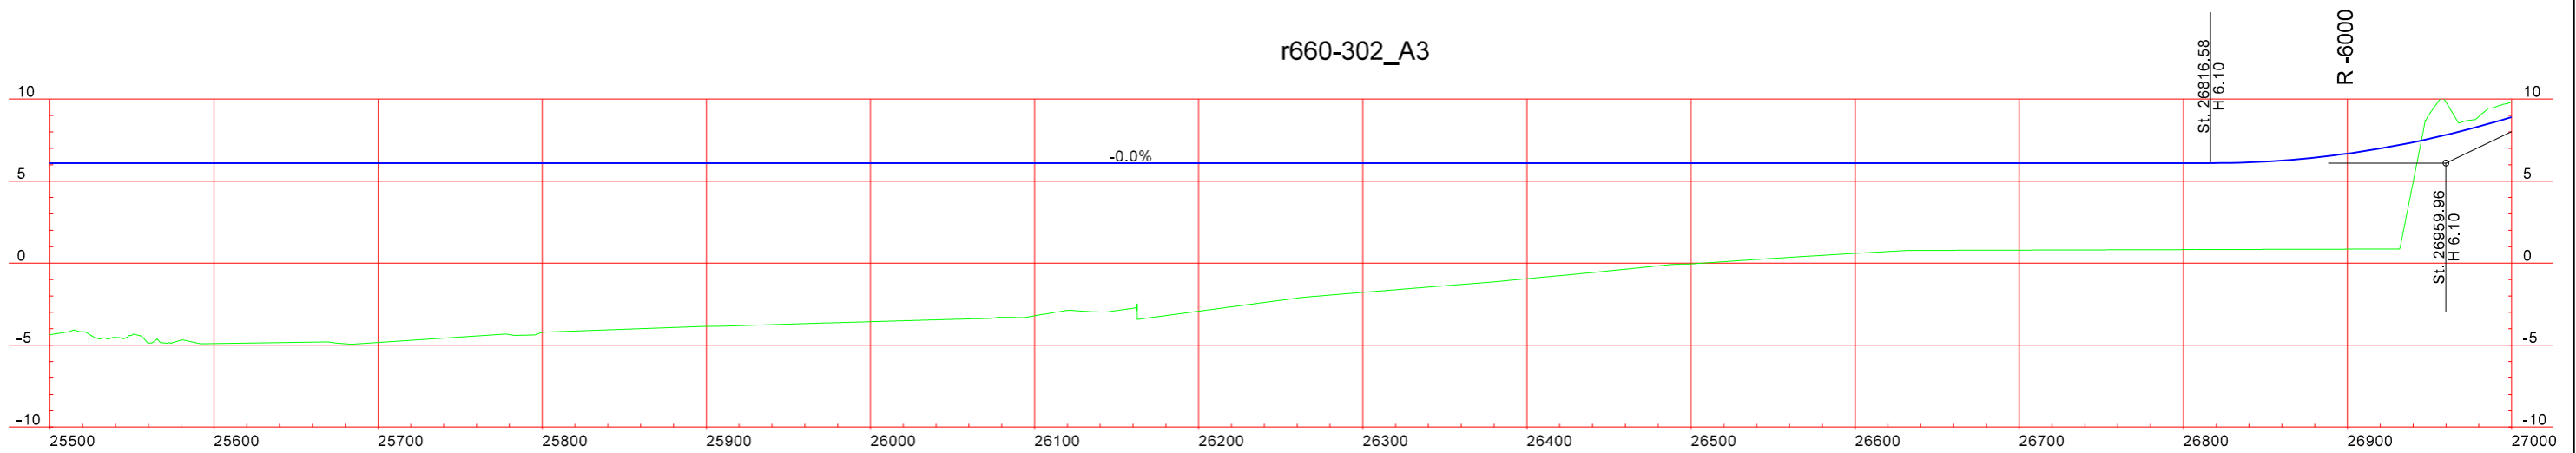

S:\Mannvirkni\60-Vestfjarðarvegur\60-25_28_Gullubaksvelli\03_Fornmun\Tekningar og veglinur\60-24_28_for_2018.08_Leið_A2-A3_Teknihefti.dgn

Landmælingar: Vegagerðin
 Hnitakerfi: ISN93 Hæðakerfi: Landshæðarnet
 Loftmyndataka og myndmæling: Loftmyndir ehf.
 Flughæð: 3000m Móskaustæró: 10x10m.
 Kortageró: Vegagerðin



Vegagerðin

Málkvarð	Hannað	HSH
1:4.000	Teknað	HSH/MO
	Vitrarað	-
Blástaeró	A3	Samþykkt

Reykhólasveitarvegur

Vestfjarðarvegur - Reykhólar

Grunnmynd/Langsníð

St. 25500-27000

Dags: 28.08.2018

Útbodnr: -

Vegnr: 60-24_28



Forhönnun

Tekn. nr.: D-37

Útg. A

Háabakkasker


Berufjörður

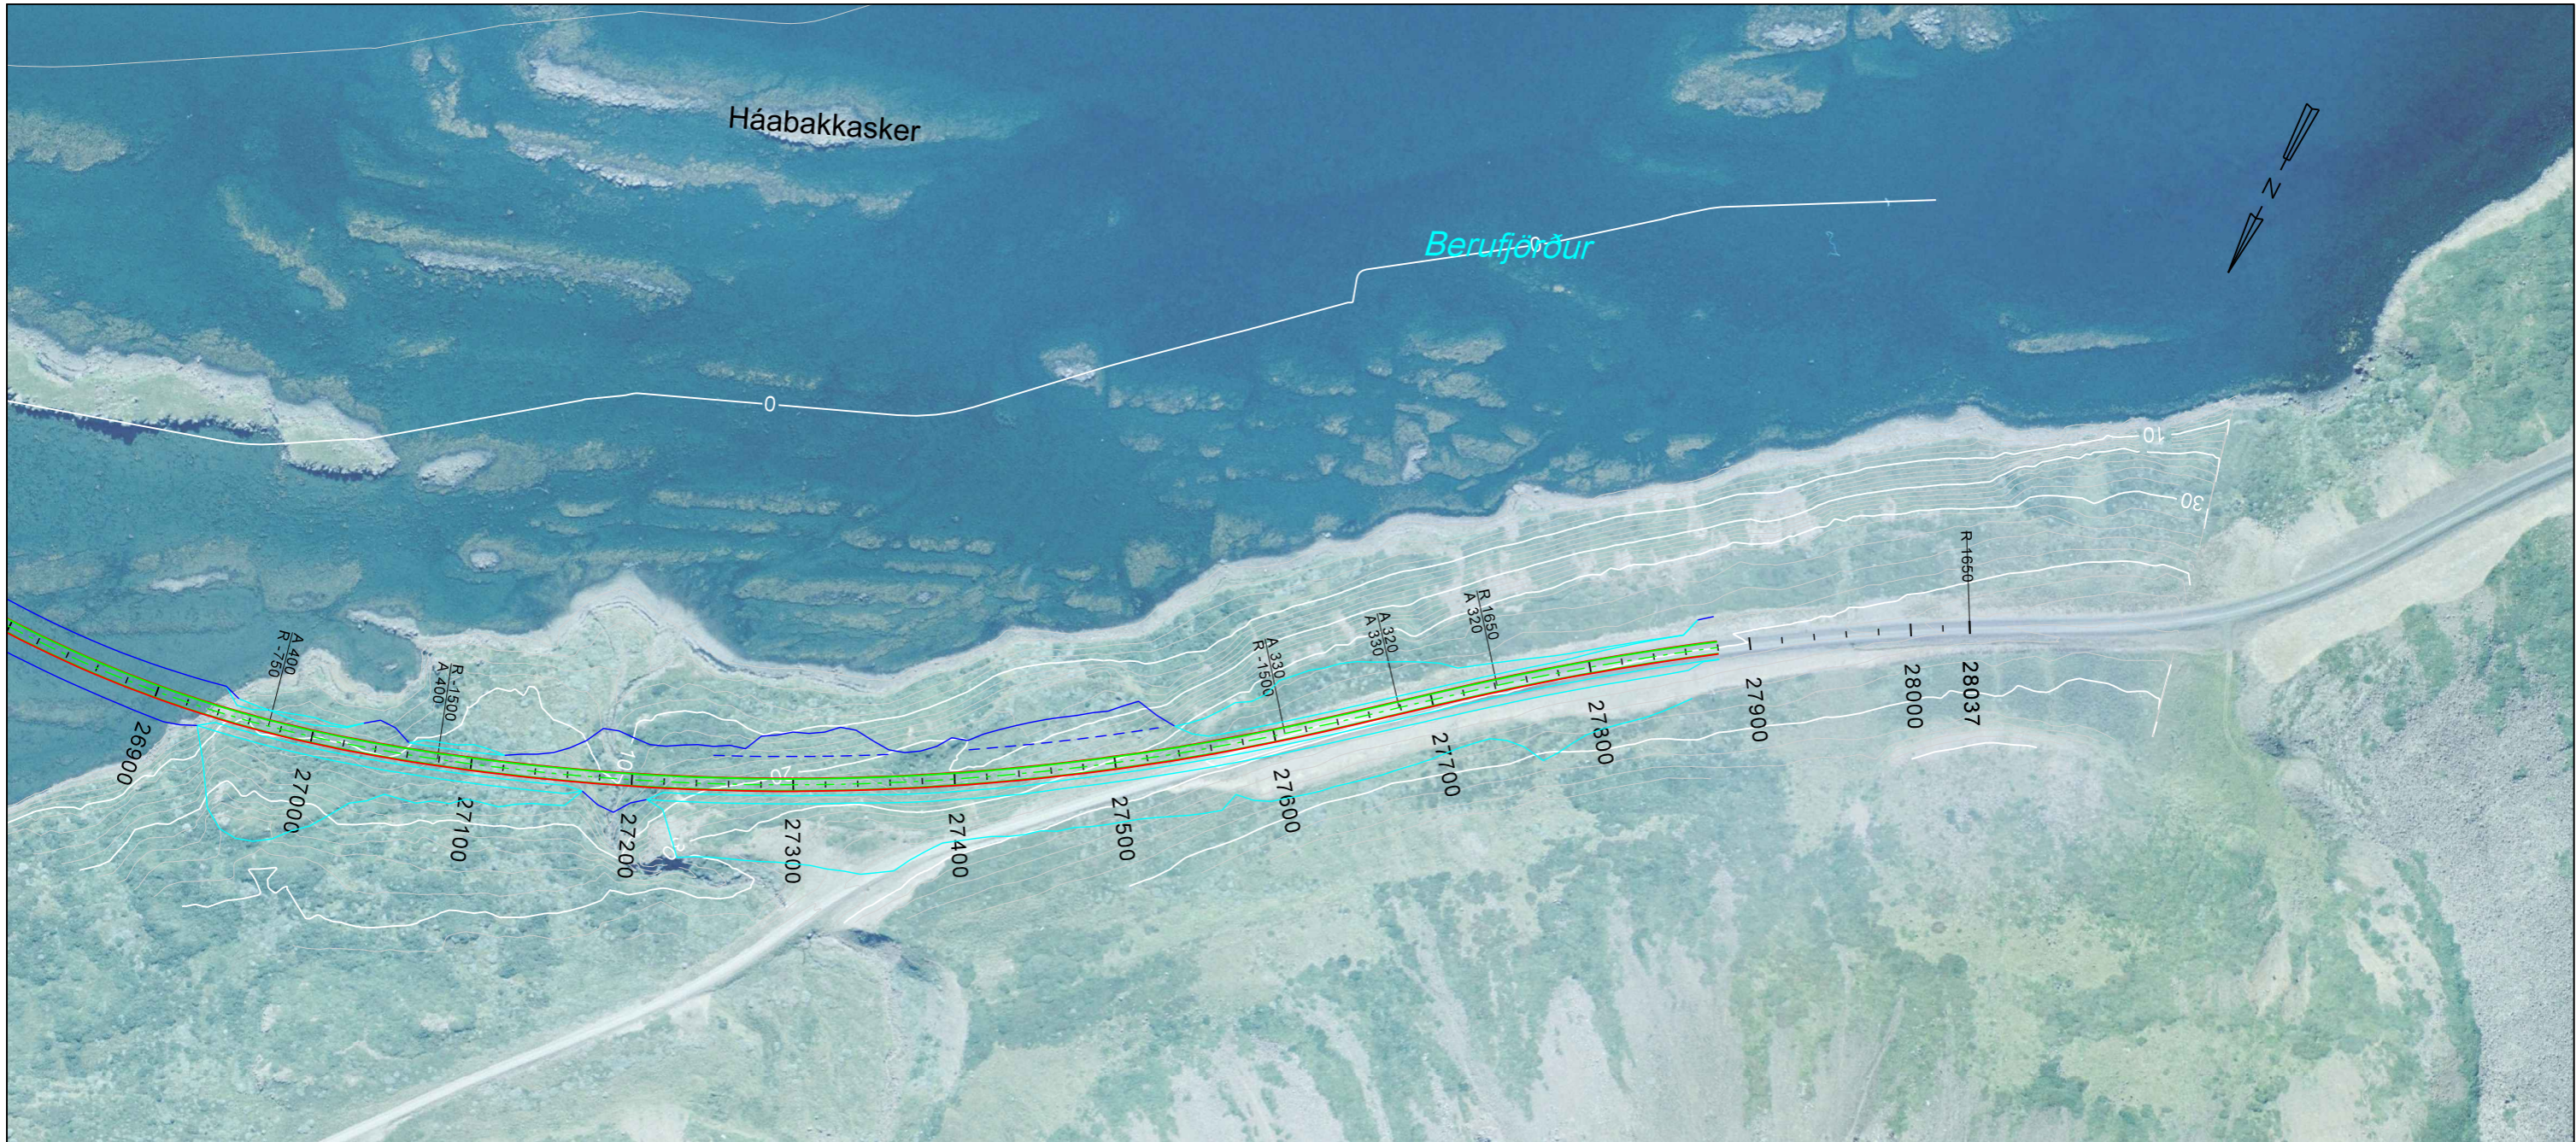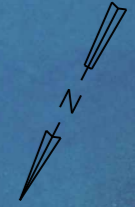

r660-302_A3


r660-302_A3

r660-302_A3

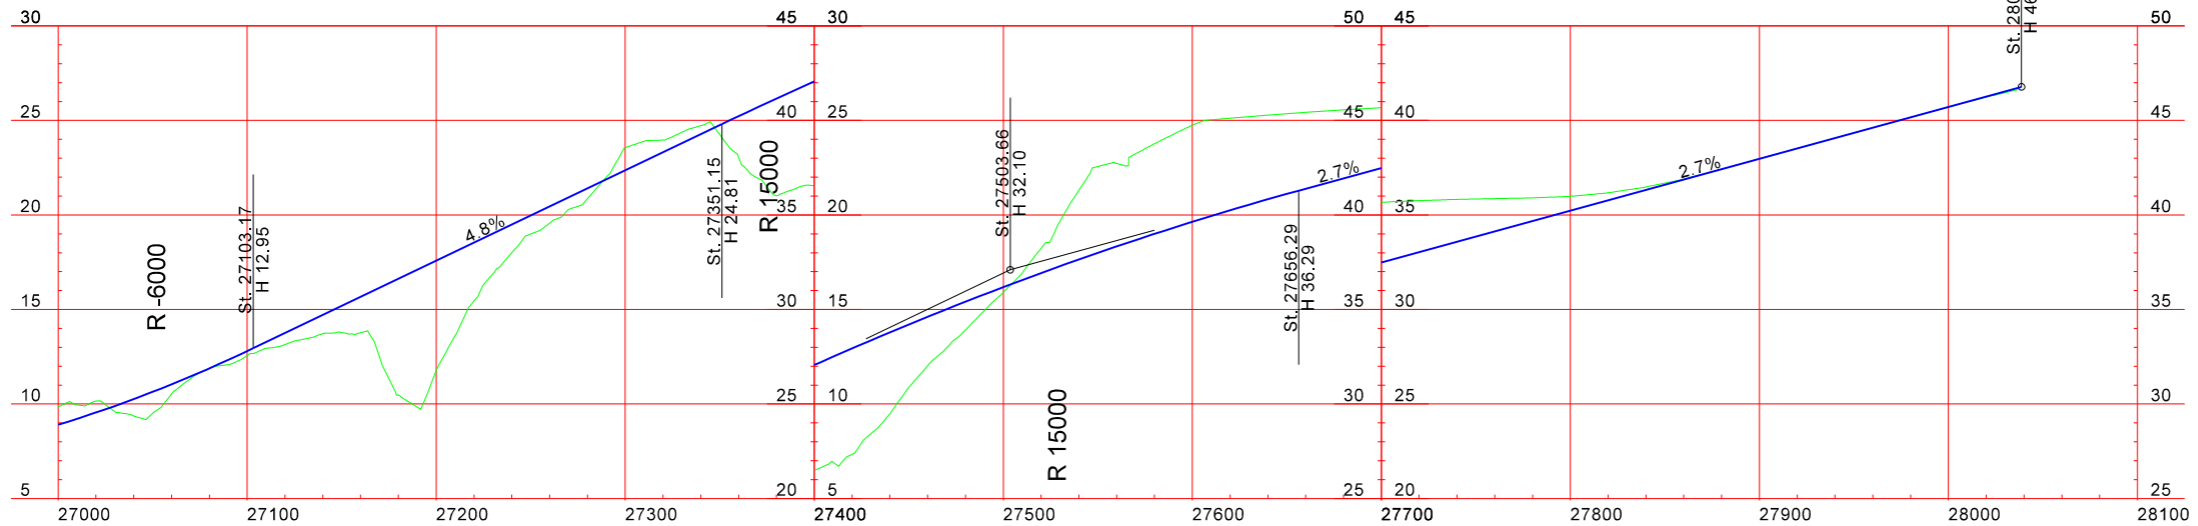

S:\Mannvirkni\60-Vestfjarðarvegur\60-25_28_Gullabakkasveit\03_Fornömun\Tehningar og veglinur\60-24_28_for_2018.08_A2-A3_Teknihefti.dgn

Landmælingar: Vegagerðin
 Hnitakerfi: ISN93 Hæðarkerfi: Landshæðarínet
 Loftmyndataka og myndmæling: Loftmyndir ehf.
 Flughæð: 3000m Móskaustæró: 10x10m
 Kortageró: Vegagerðin

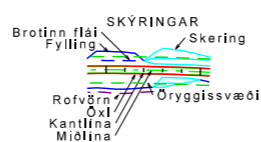

Vegagerðin

Málkvarði	Hannað	HSH
1:4.000	Tekináð	HSH/MO
	Yfirfaró	-
Bláðstæró	Samþykkt	-

Reykhólasveitarvegur
 Vestfjarðarvegur - Reykhólar

Grunnmynd/Langsníð
 St. 27000-28500

Dags:	28.08.2018
Útbodnr.:	-
Vegnr.:	60-24_28
Hönnunartíð:	Forhönnun
Tekn. nr.:	D-38
Útg.:	A

