



Leið D2
22.0 km

Jarðgöng
leið D2
4.5 km

Fjörur, eyjar og sker njóta verndar samkvæmt lögum nr. 54/1995 um vernd Breiðafjarðar


Svæði á náttúru-minjaskrá 302: Borgarland

Landmælingar: Vegagerðin
Hnitakerfi: ISN93 Hæðakerfi: Landshæðarinet
Loftmyndataka og myndmæling: Loftmyndir ehf.
Flughæð: 3000 m Mæskvastærð: 10x10 m.
Kortagerð: Vegagerðin
Landamerki eru ónákvæm, Helmlíð: Nýttalend 2006

- náma
- landamerki
- friðlýsingar
- núverandi vegir
- rafliña
- náttúruminjaskrá
- fornleifar
- fjarskiptalagnir
- hverfisverndarsvæði



Hönnunardeild			Vestfirðavegur	SHU-006025S
MÆLIKV.	Hannað	KK/HSB	Bjarkalundur - Skálanes	60-24/28
1:50.000	Telkn.	HA 02.02.2016	Grunnmynd	1 af 7
Yfirf.	Samp.		Leið D2	Teikning 7

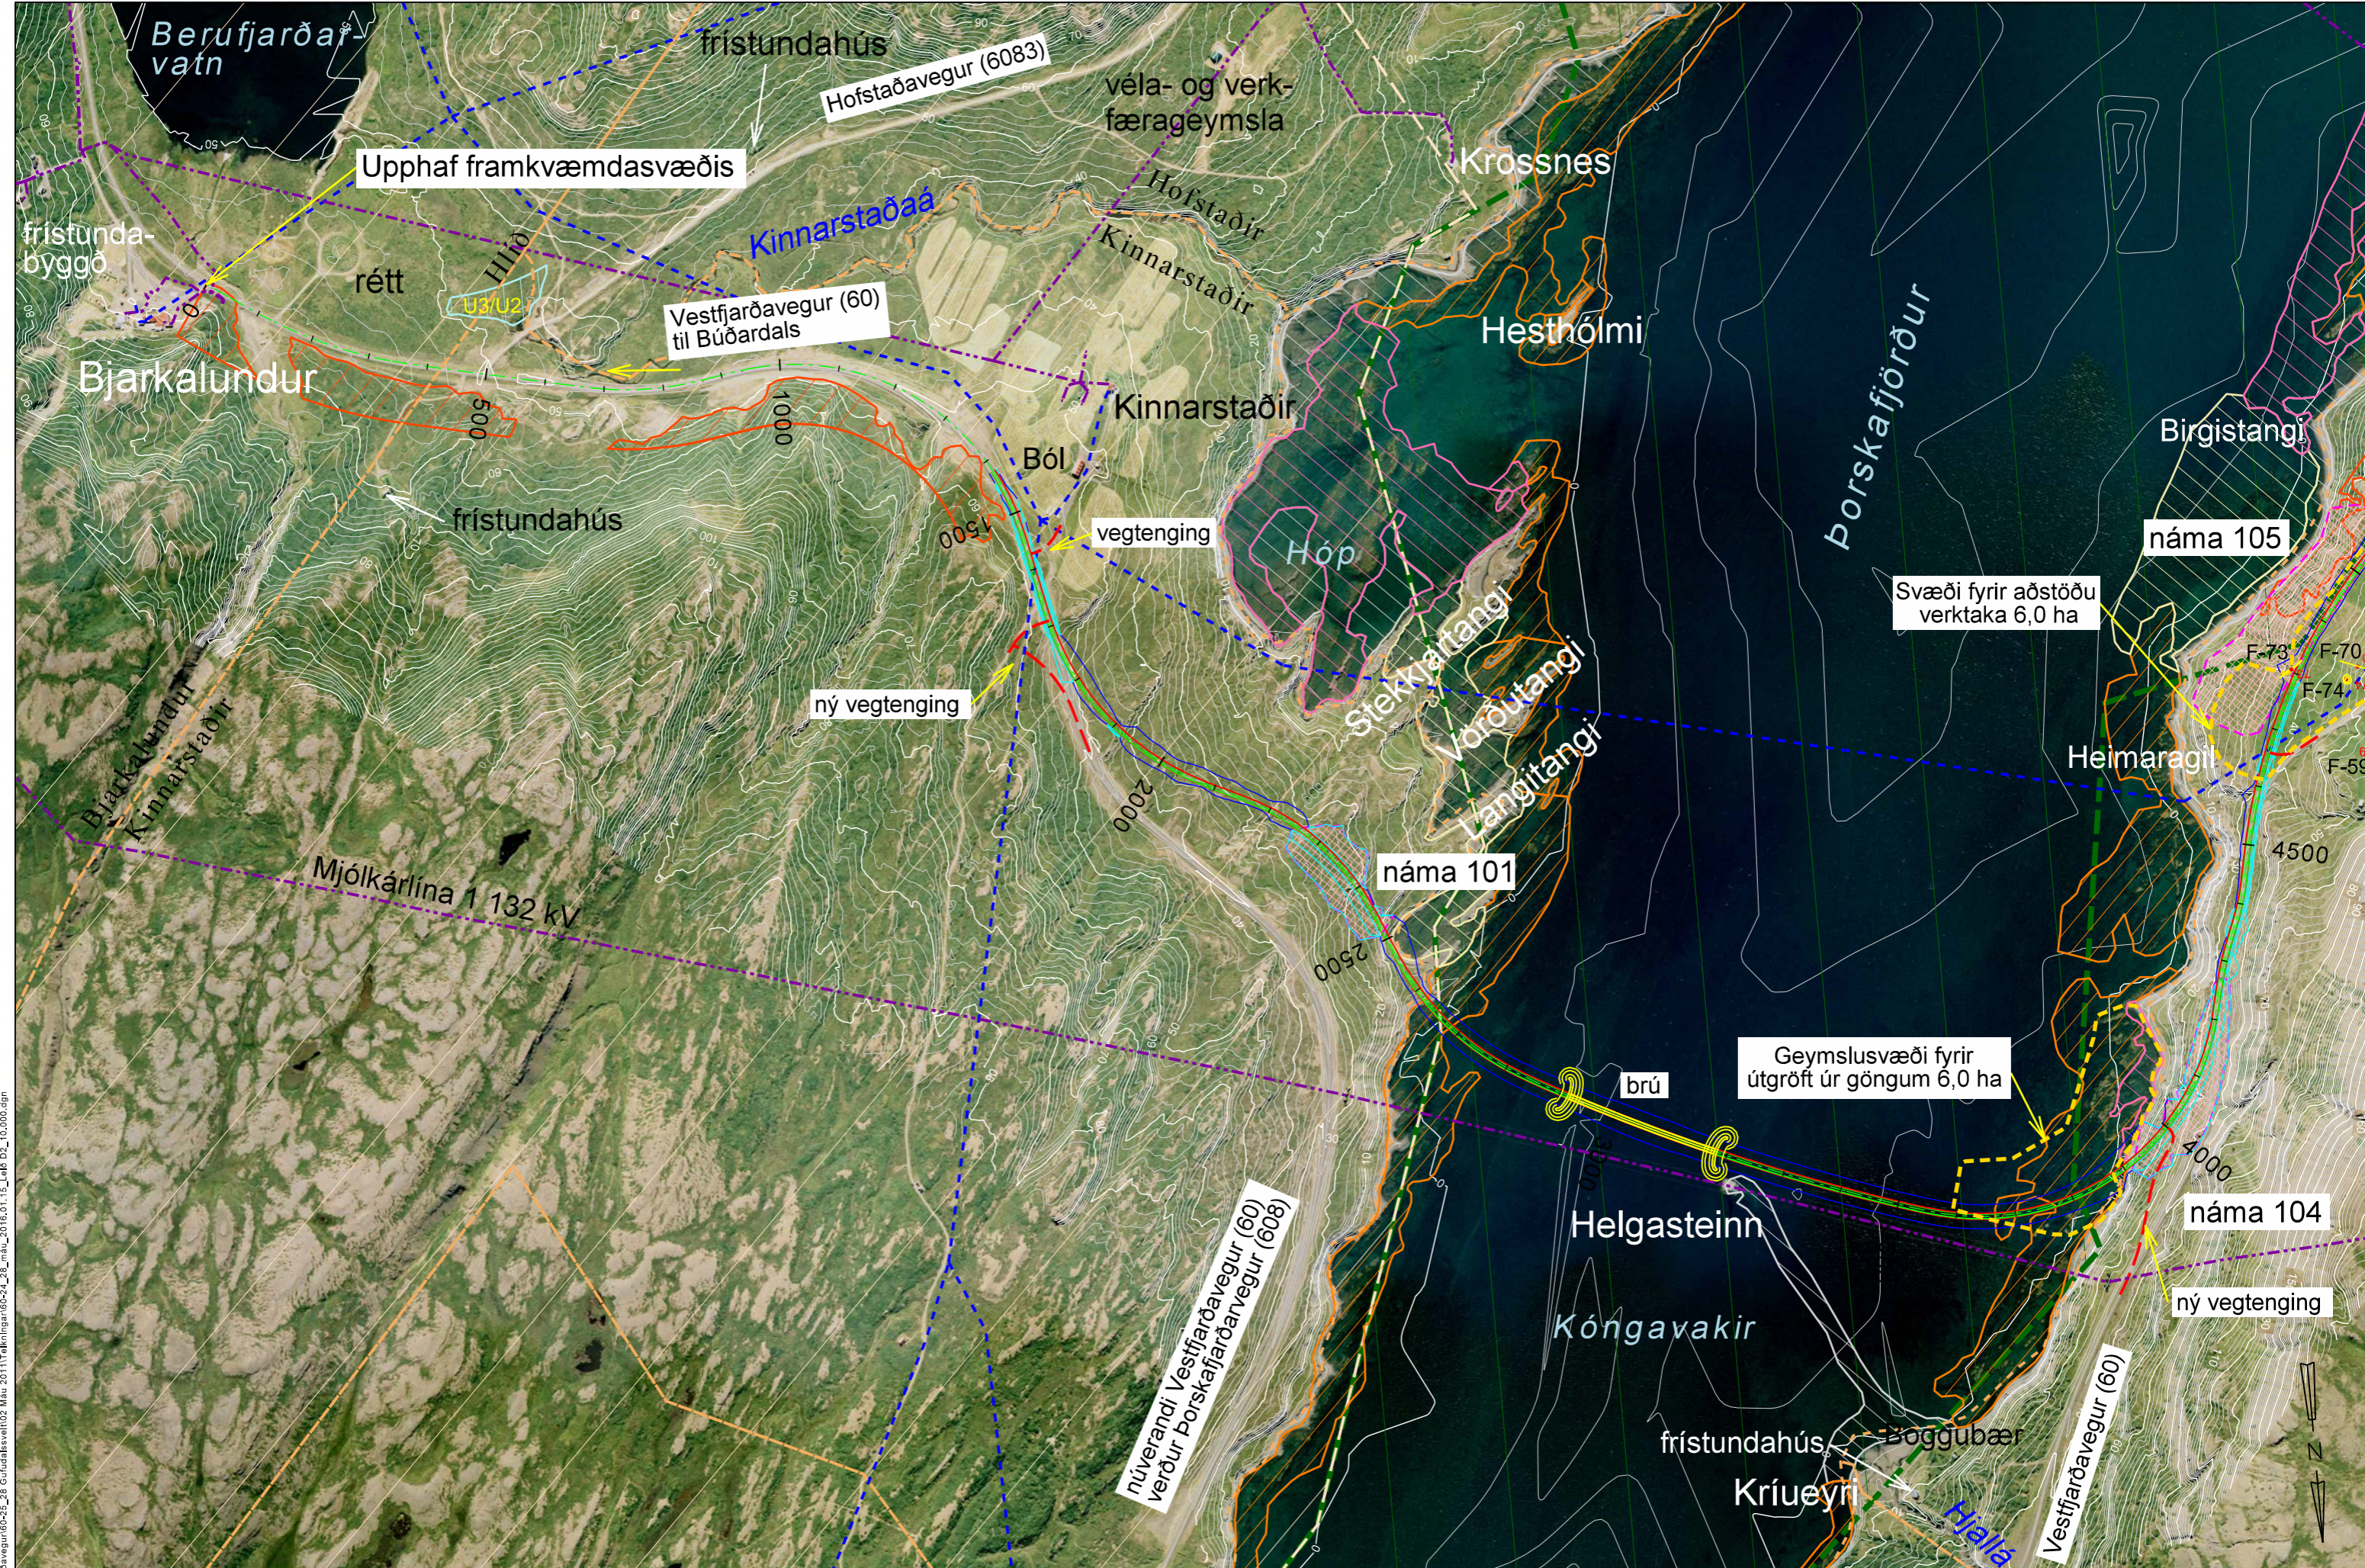


S:\Mannfrk16\veg\vegfar\vegur\60-24_28_Guldata\svell102_Mau_2011\Teikningar\60-24_28_mau_2016.01_15_LaM D2_10.000.dgn

Landmælingar: Vegagerðin
 Hnitakerfi: ISN93 Hæðarkerfi: Landshæðarnet
 Loftmynddata og myndmæling: Loftmyndir ehf.
 Flughæð: 3000 m Moskvastærð: 10x10 m.
 Kortagerð: Vegagerðin
 Landamerki eru ónákvæm. Helmild: Nýttjaland 2006
 2 m hæðarlínur

náma	náttúrminjaskrá	leira	fríðlýst æðarvarp	votlendi
Rafhlína	fríðlýst svæði	leira / þangfjara	þangsláttusvæði	birkikjarr
Fjarskiptalagnir	hverfisvernd	þangfjara	sandur / klöpp	
landamerki	F-57 fomalfeifar	sjávarflötjar		



Hönnunardeild		Vestfjarðavegur	SHU-006025S
M/ELIKV.	Hannað	Bjarkalundur - Skálanes	60-24/28
1:10.000	Teikn.	Grunnmynd	2 af 7
	Yfirf.	Leið D2	Teikning 7
	Samp.		

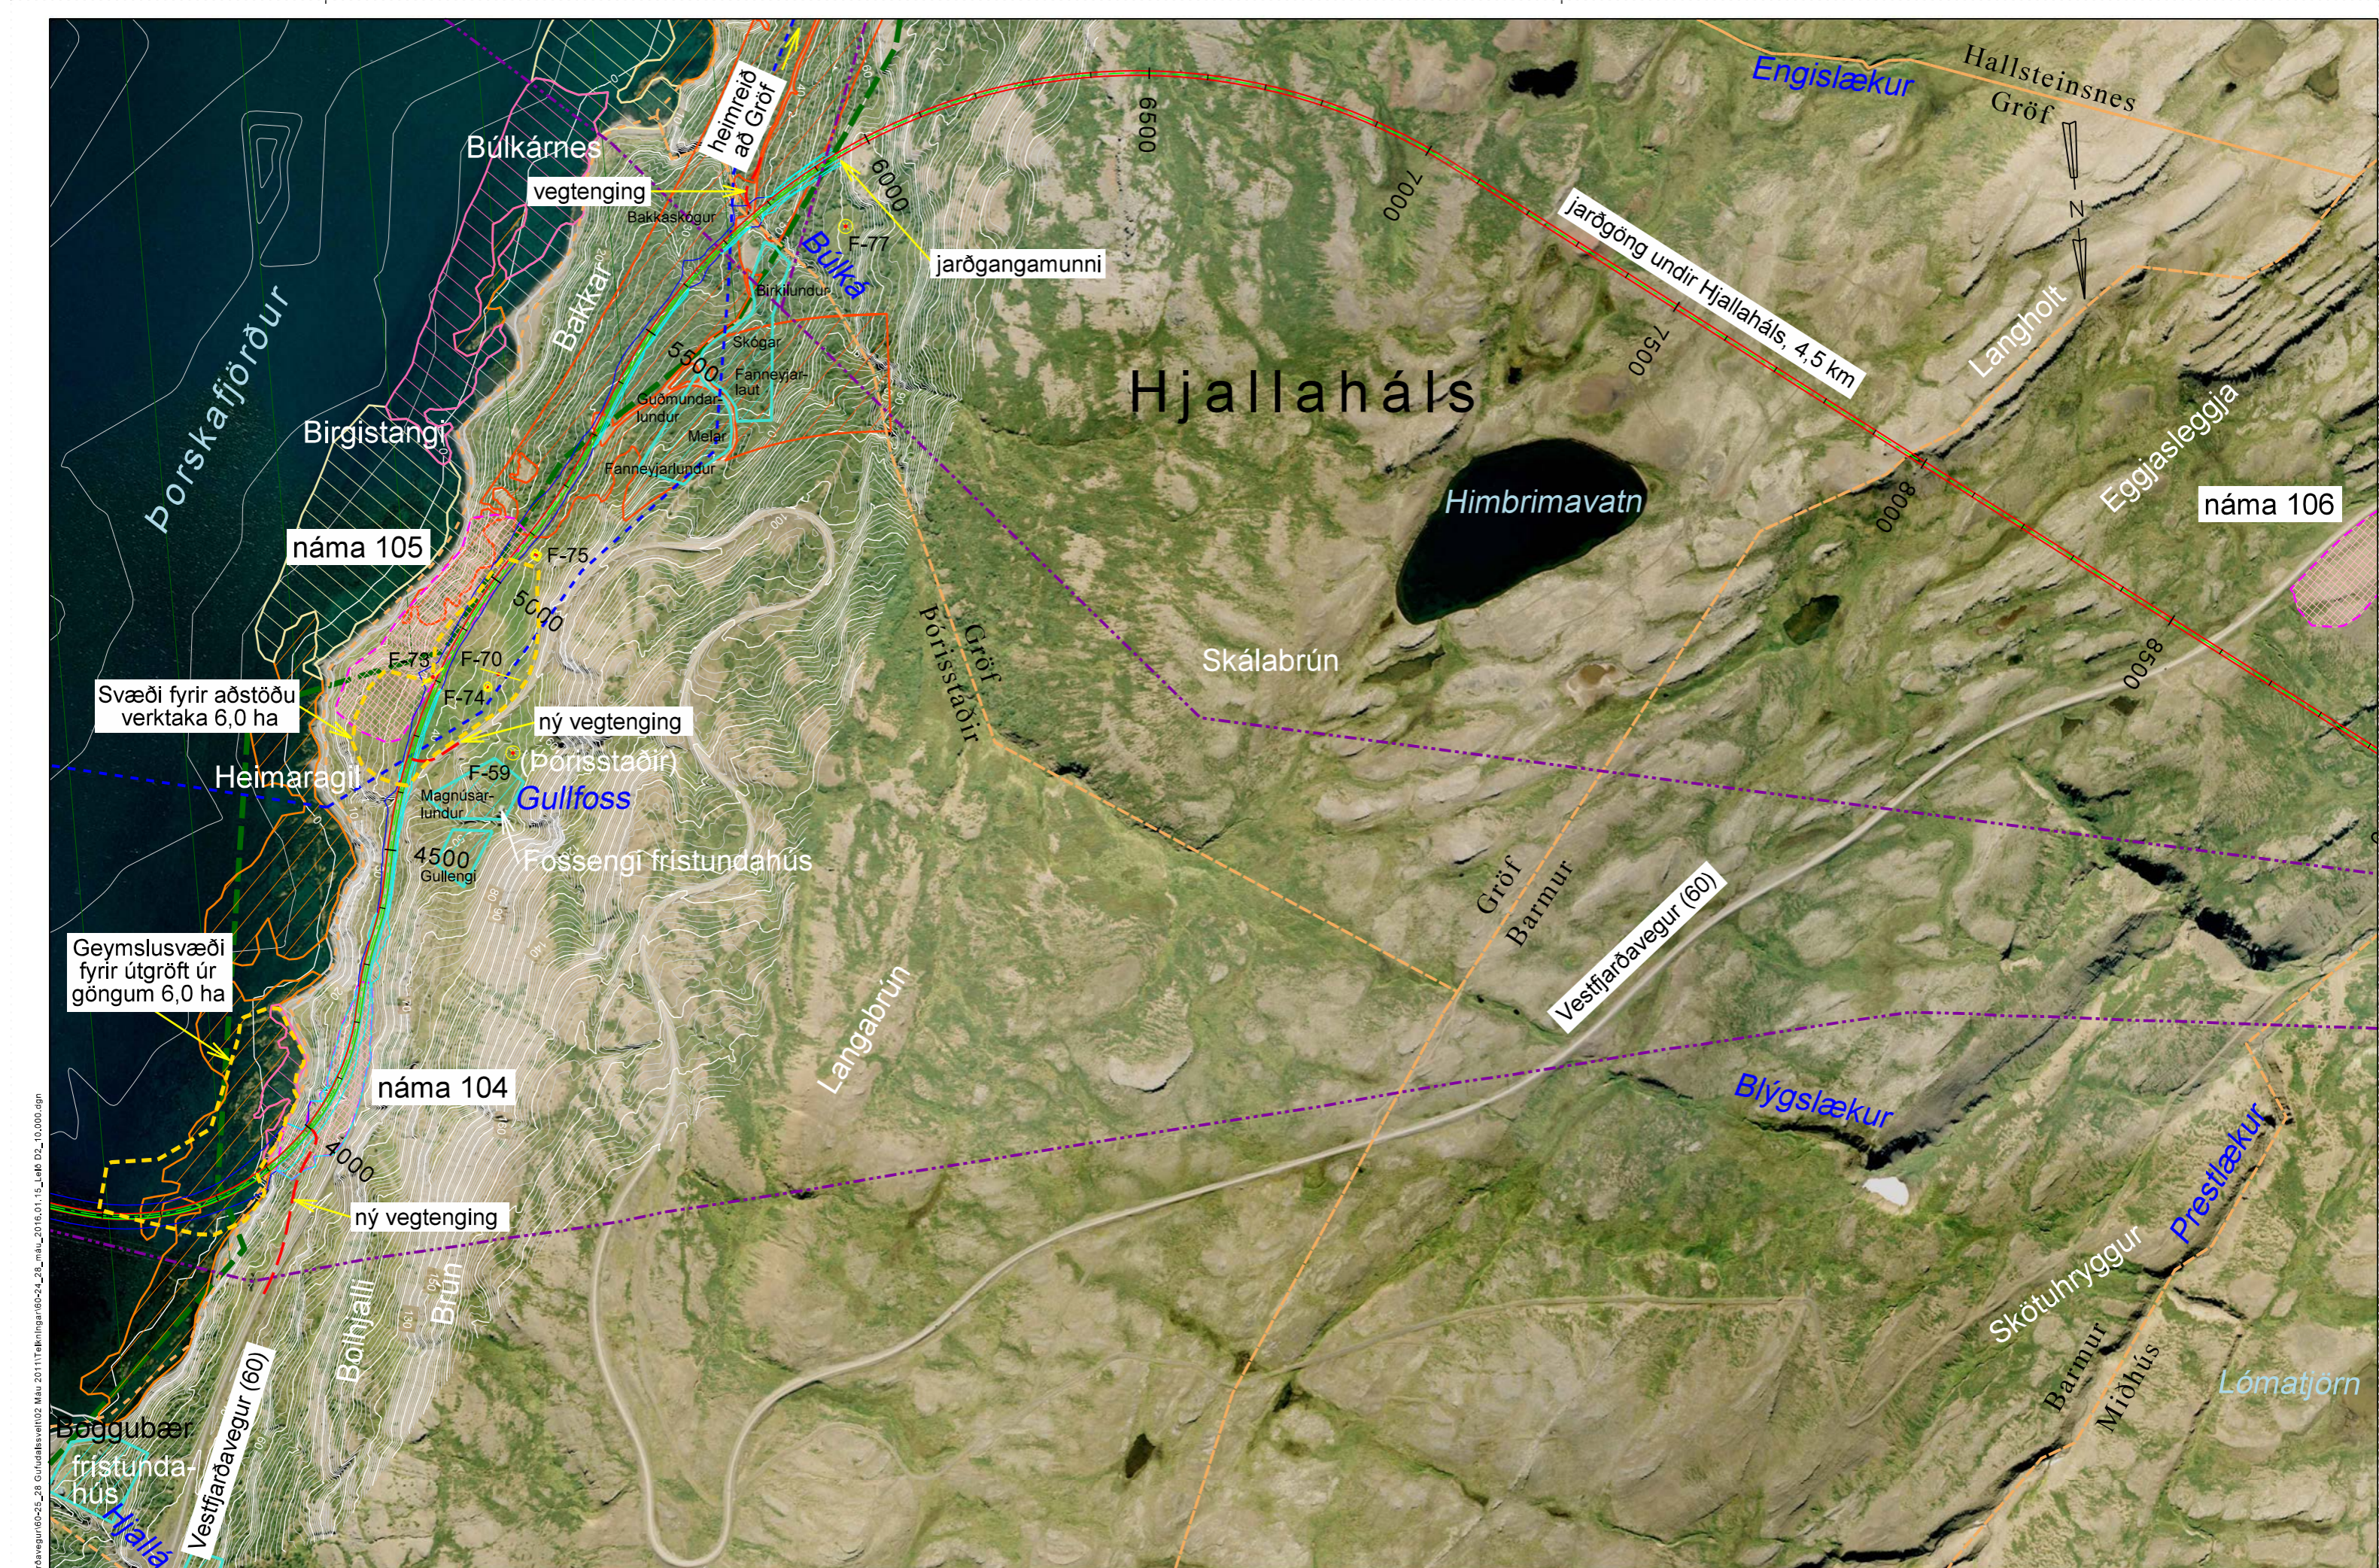

Svæði fyrir aðstöðu verktaka 6,0 ha

Geymslusvæði fyrir útgröft úr göngum 6,0 ha


náma 105

náma 104

náma 106

S:\Mannfróðingur\2011\Teikningar\60-24_28_Gullfoss\vegför\60-24_28_mau_2016.01_15_LaB D2_10.000.dgn

Landmælingar: Vegagerðin
Hnitakerfi: ISN93 Hæðarkerfi: Landsþæðarnet
Loftmyndataka og myndmæling: Loftmyndir ehf.
Flughæð: 3000 m Morskvæðir: 10x10 m.
Kortagerð: Vegagerðin
Landamerki eru ónákvæm. Helmild: Nýtjaland 2006
2 m hæðarlínur

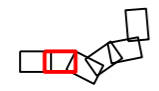


- | | | | | |
|------------------|------------------|-------------------|---------------------|------------|
| náma | náttúruminjaskrá | leira | friðlýst æðarvarp | votlendi |
| Rafllína | friðlýst svæði | leira / þangfjara | þangsláttusvæði | birkikjarr |
| Fjarskiptalagnir | hverfisvernd | þangfjara | sandur / klöpp | |
| landamerki | fornleifar | sjávarflötur | deiliskipulagssvæði | |



Hönnunardeild	
M/ELIKV.	Hannað
1:10.000	Teikn.
	Yfirt.
	Samp.

Vestfjarðavegur	SHU-006025S
Bjarkatundur - Skálanes	60-24/28
Grunnmynd	3 af 7
Leið D2	Teikning 7

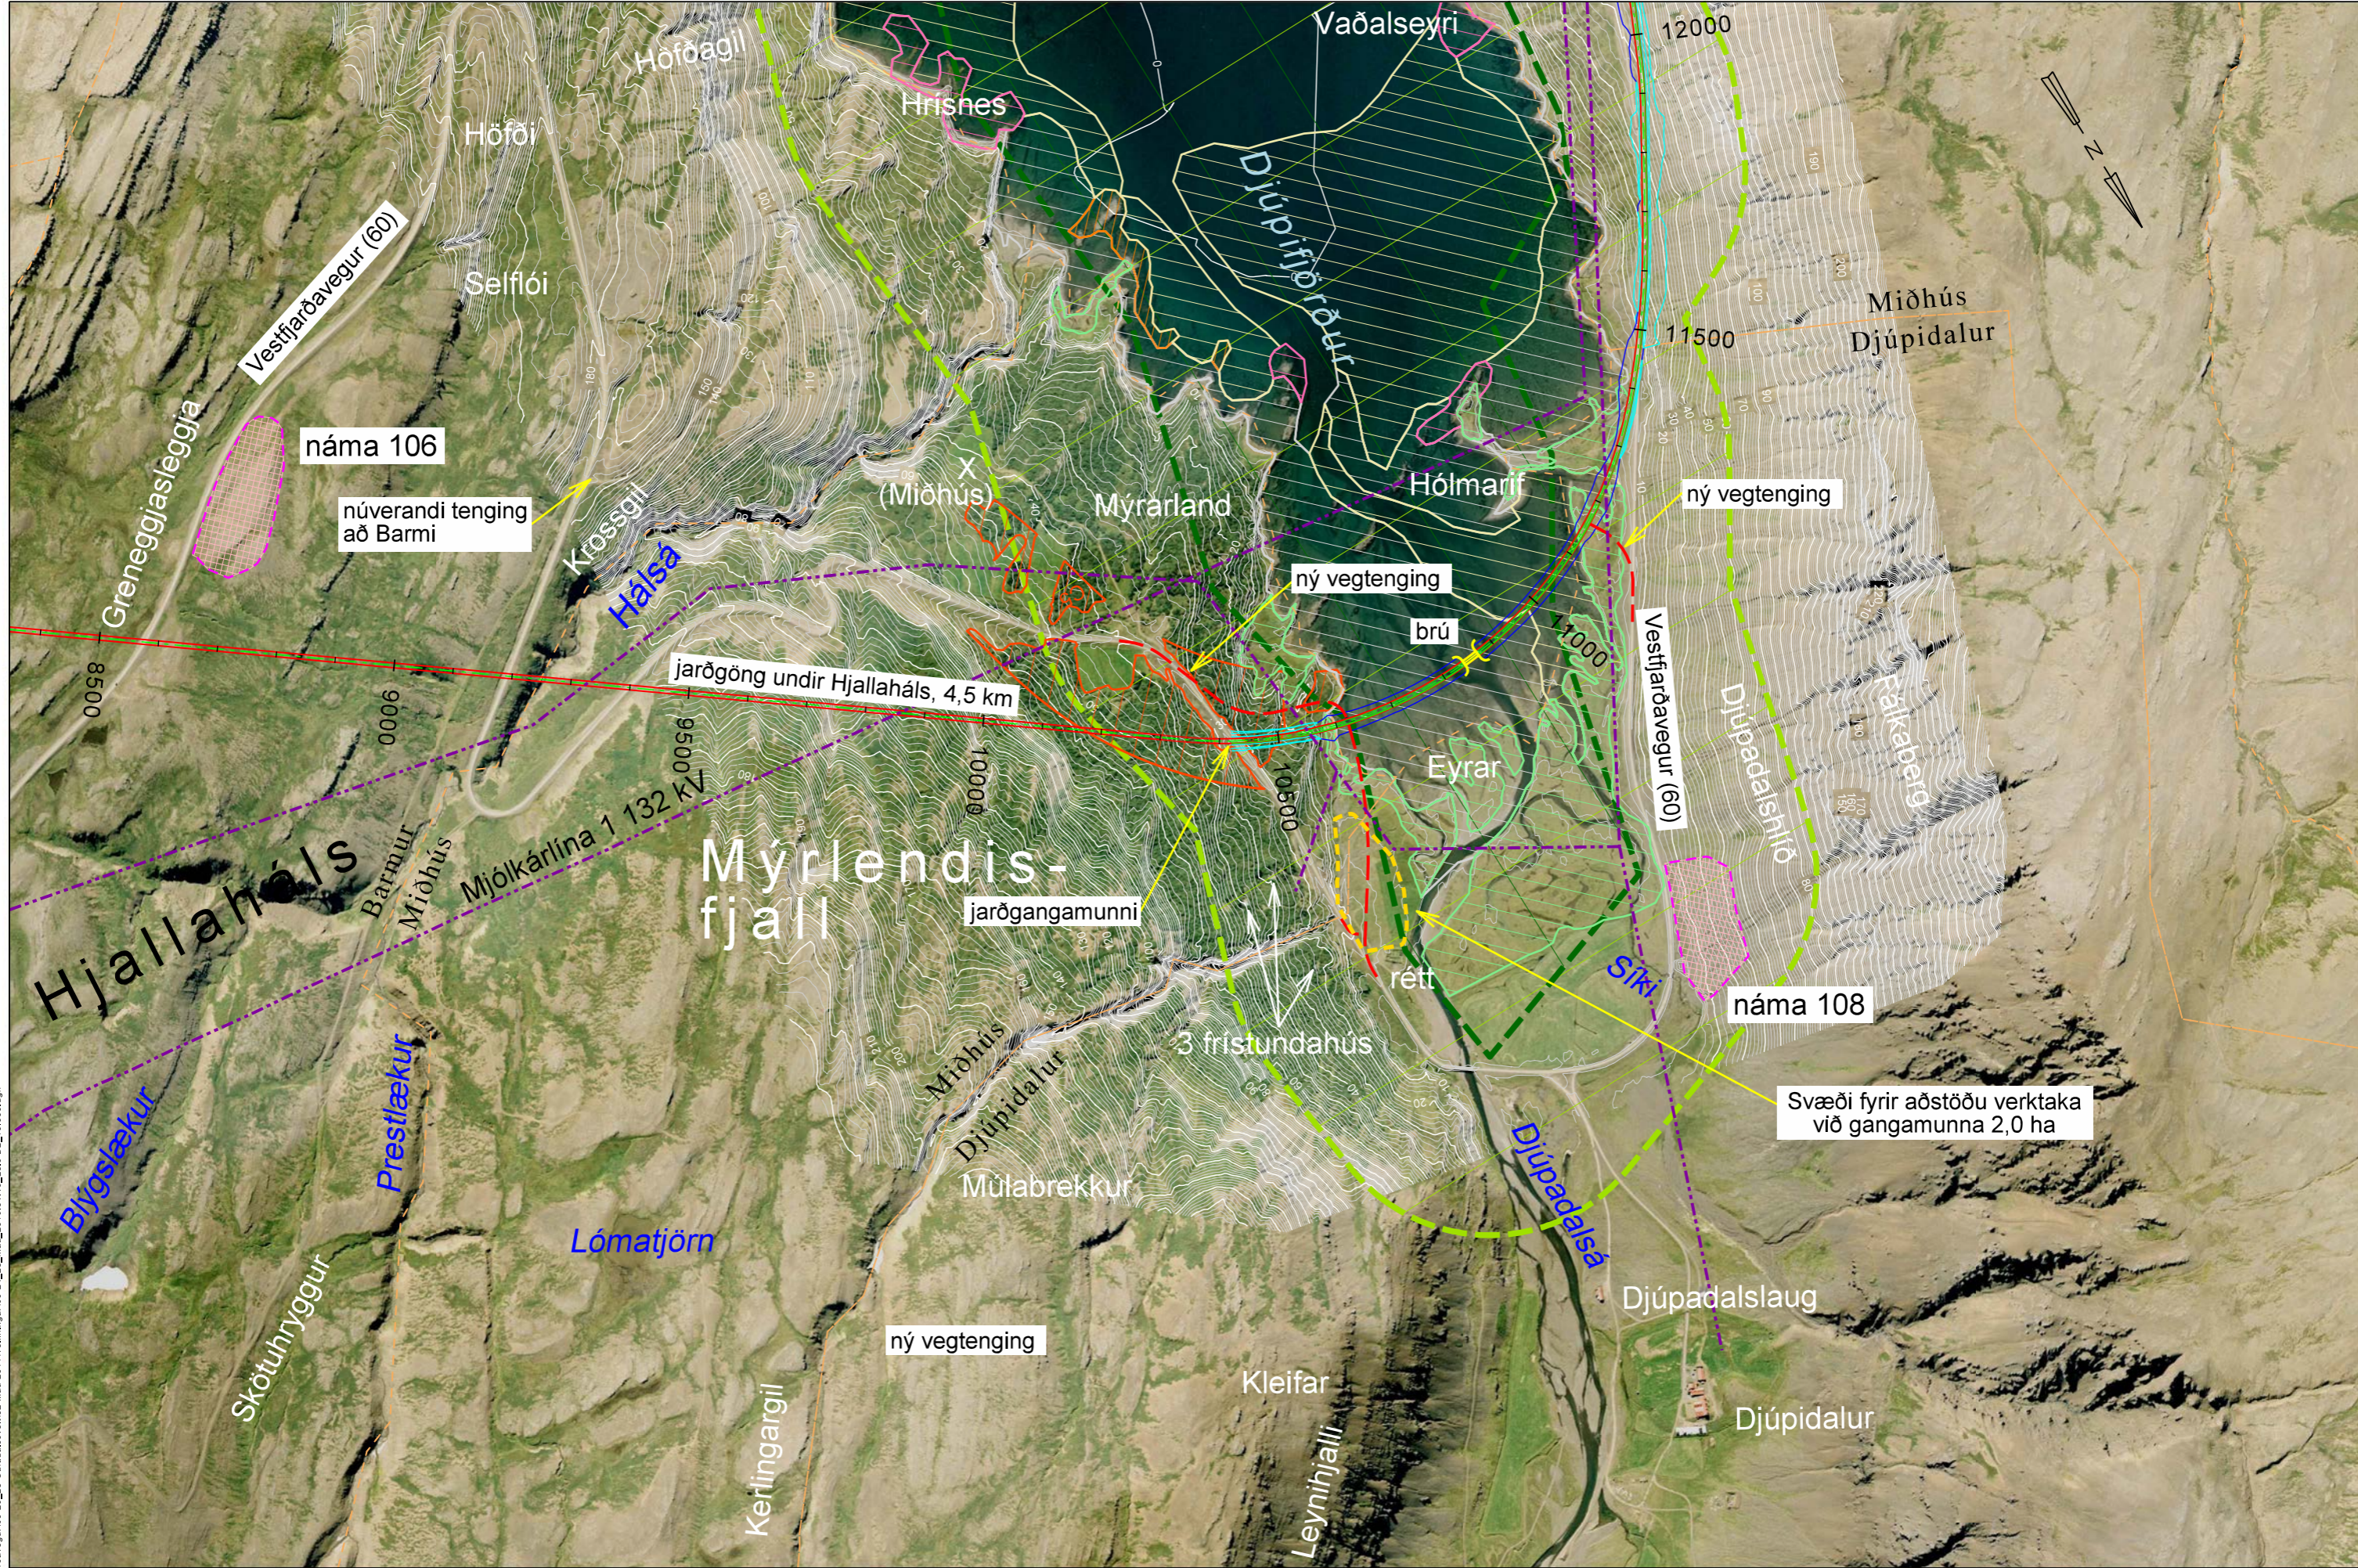

náma 106

núverandi tenging að Barmi

jarðgöng undir Hjallaháls, 4,5 km

jarðgangamunni

ný vegtenging

ný vegtenging

brú

Vestfirðavegur (60)


náma 108

Svæði fyrir aðstöðu verktaka við gangamunna 2,0 ha

ný vegtenging

S:\Mannvirki\60-Vestfirðavegur\60-25_28_Guðdalsaven\02_Mau_2011\Teikningar\60-24_28_mau_2016_01_15_Leið D2_10.000.dgn

Landmælingar: Vegagerðin
 Hnitakerfi: ISN93 Hæðakerfi: Landshæðarínet
 Loftmyndataka og myndmæling: Loftmyndir ehf.
 Flughæð: 3000 m Mæskvastærð: 10x10 m.
 Kortagerð: Vegagerðin
 Landamerki eru ónákvæm, Helmild: Nýttalend 2006
 2 m hæðarlínur

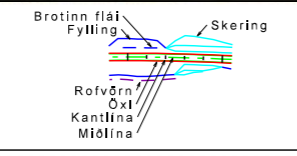

- náma
- náttúruminjaskrá
- leira
- fríðlyst æðarvarp
- votlendi
- Raflína
- fríðlyst svæði
- leira / þangfjara
- þangsláttusvæði
- birkjarr
- Fjarskiptalagnir
- hverfisvernd
- þangfjara
- sandur / klöpp
- landamerki
- fornleifar
- sjávarfítjar



Hönnunardeild		Vestfirðavegur		SHU-006025S
MÆLIKV.	Hannað	Bjarkalundur - Skálanes		60-24/28
1:10.000	Telkn.	Grunnmynd		4 af 7
	Yfirf.	Leið D2		Teikning 7
	Samp.			



S:\Mannfrk16\60\vegfaravegur\60-24_28_mau_2016.01_15_LaB_D2_10.000.dgn

Landmælingar: Vegagerðin
 Hnitakerfi: ISN93 Hæðarkerfi: Landshæðarnet
 Loftmynddata og myndmæling: Loftmyndir ehf.
 Flughæð: 3000 m Moskvastærð: 10x10 m.
 Kortagerð: Vegagerðin
 Landamerki eru ónákvæm. Helmið: Nýttjaland 2006
 2 m hæðarlínur



- | | | | | |
|------------------|------------------|-------------------|-------------------|------------|
| náma | náttúruminjaskrá | leira | friðlýst æðarvarp | votlendi |
| Rafllína | friðlýst svæði | leira / þangfjara | þangsláttusvæði | birkikjarr |
| Fjarskiptalagnir | hverfisvernd | þangfjara | sandur / klöpp | |
| landamerki | fomalifar | sjávarfítjar | | |



M/ELIKV.		Hönnunardeild	
1:10.000	Hannað .		
	Teikn. .		
	Yfirt. .		
	Samp. .		


Vestfjarðavegur	SHU-006025S
Bjarkatundur - Skálanes	60-24/28
Grunnmynd	5 af 7
Leið D2	Teikning 7





S:\Mannvirki\60-Vestfjarðavegur\60-25_28_Gufudalssveit\02_Mau_2011\Teikningar\60-24_28_mau_2016_01_15_Leið_D2_10.000.dgn

Landmælingar: Vegagerðin
 Hnitakerfi: ISN93 Hæðarkerfi: Landshæðarínet
 Loftmynddata og myndmæling: Loftmyndir ehf.
 Flughæð: 3000 m Mæskvastærð: 10x10 m.
 Kortagerð: Vegagerðin
 Landamerki eru ónákvæm, Helmild: Nýtaland 2006
 2 m hæðarlínur

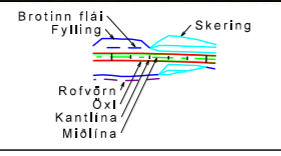


- | | | | | |
|------------------|------------------|-------------------|-------------------|------------|
| námá | náttúruminjaskrá | leira | fríðlýst æðarvarp | votlendi |
| Raflína | fríðlýst svæði | leira / þangfjara | þangsláttusvæði | birkikjarr |
| Fjarskiptalagnir | hverfisvernd | þangfjara | sandur / klöpp | |
| landamerki | fornleifar | sjávarfítjar | | |



Hönnunardeild	
MÆLIKV.	Hannað
1:10.000	Tekn.
	Yfirf.
	Samp.

Vestfjarðavegur		SHU-006025S
Bjarkalundur - Skálanes		60-24/28
Grunnmynd		6 af 7
Leið D2		Teikning 7

náma 112
 Stóru-skriðugil

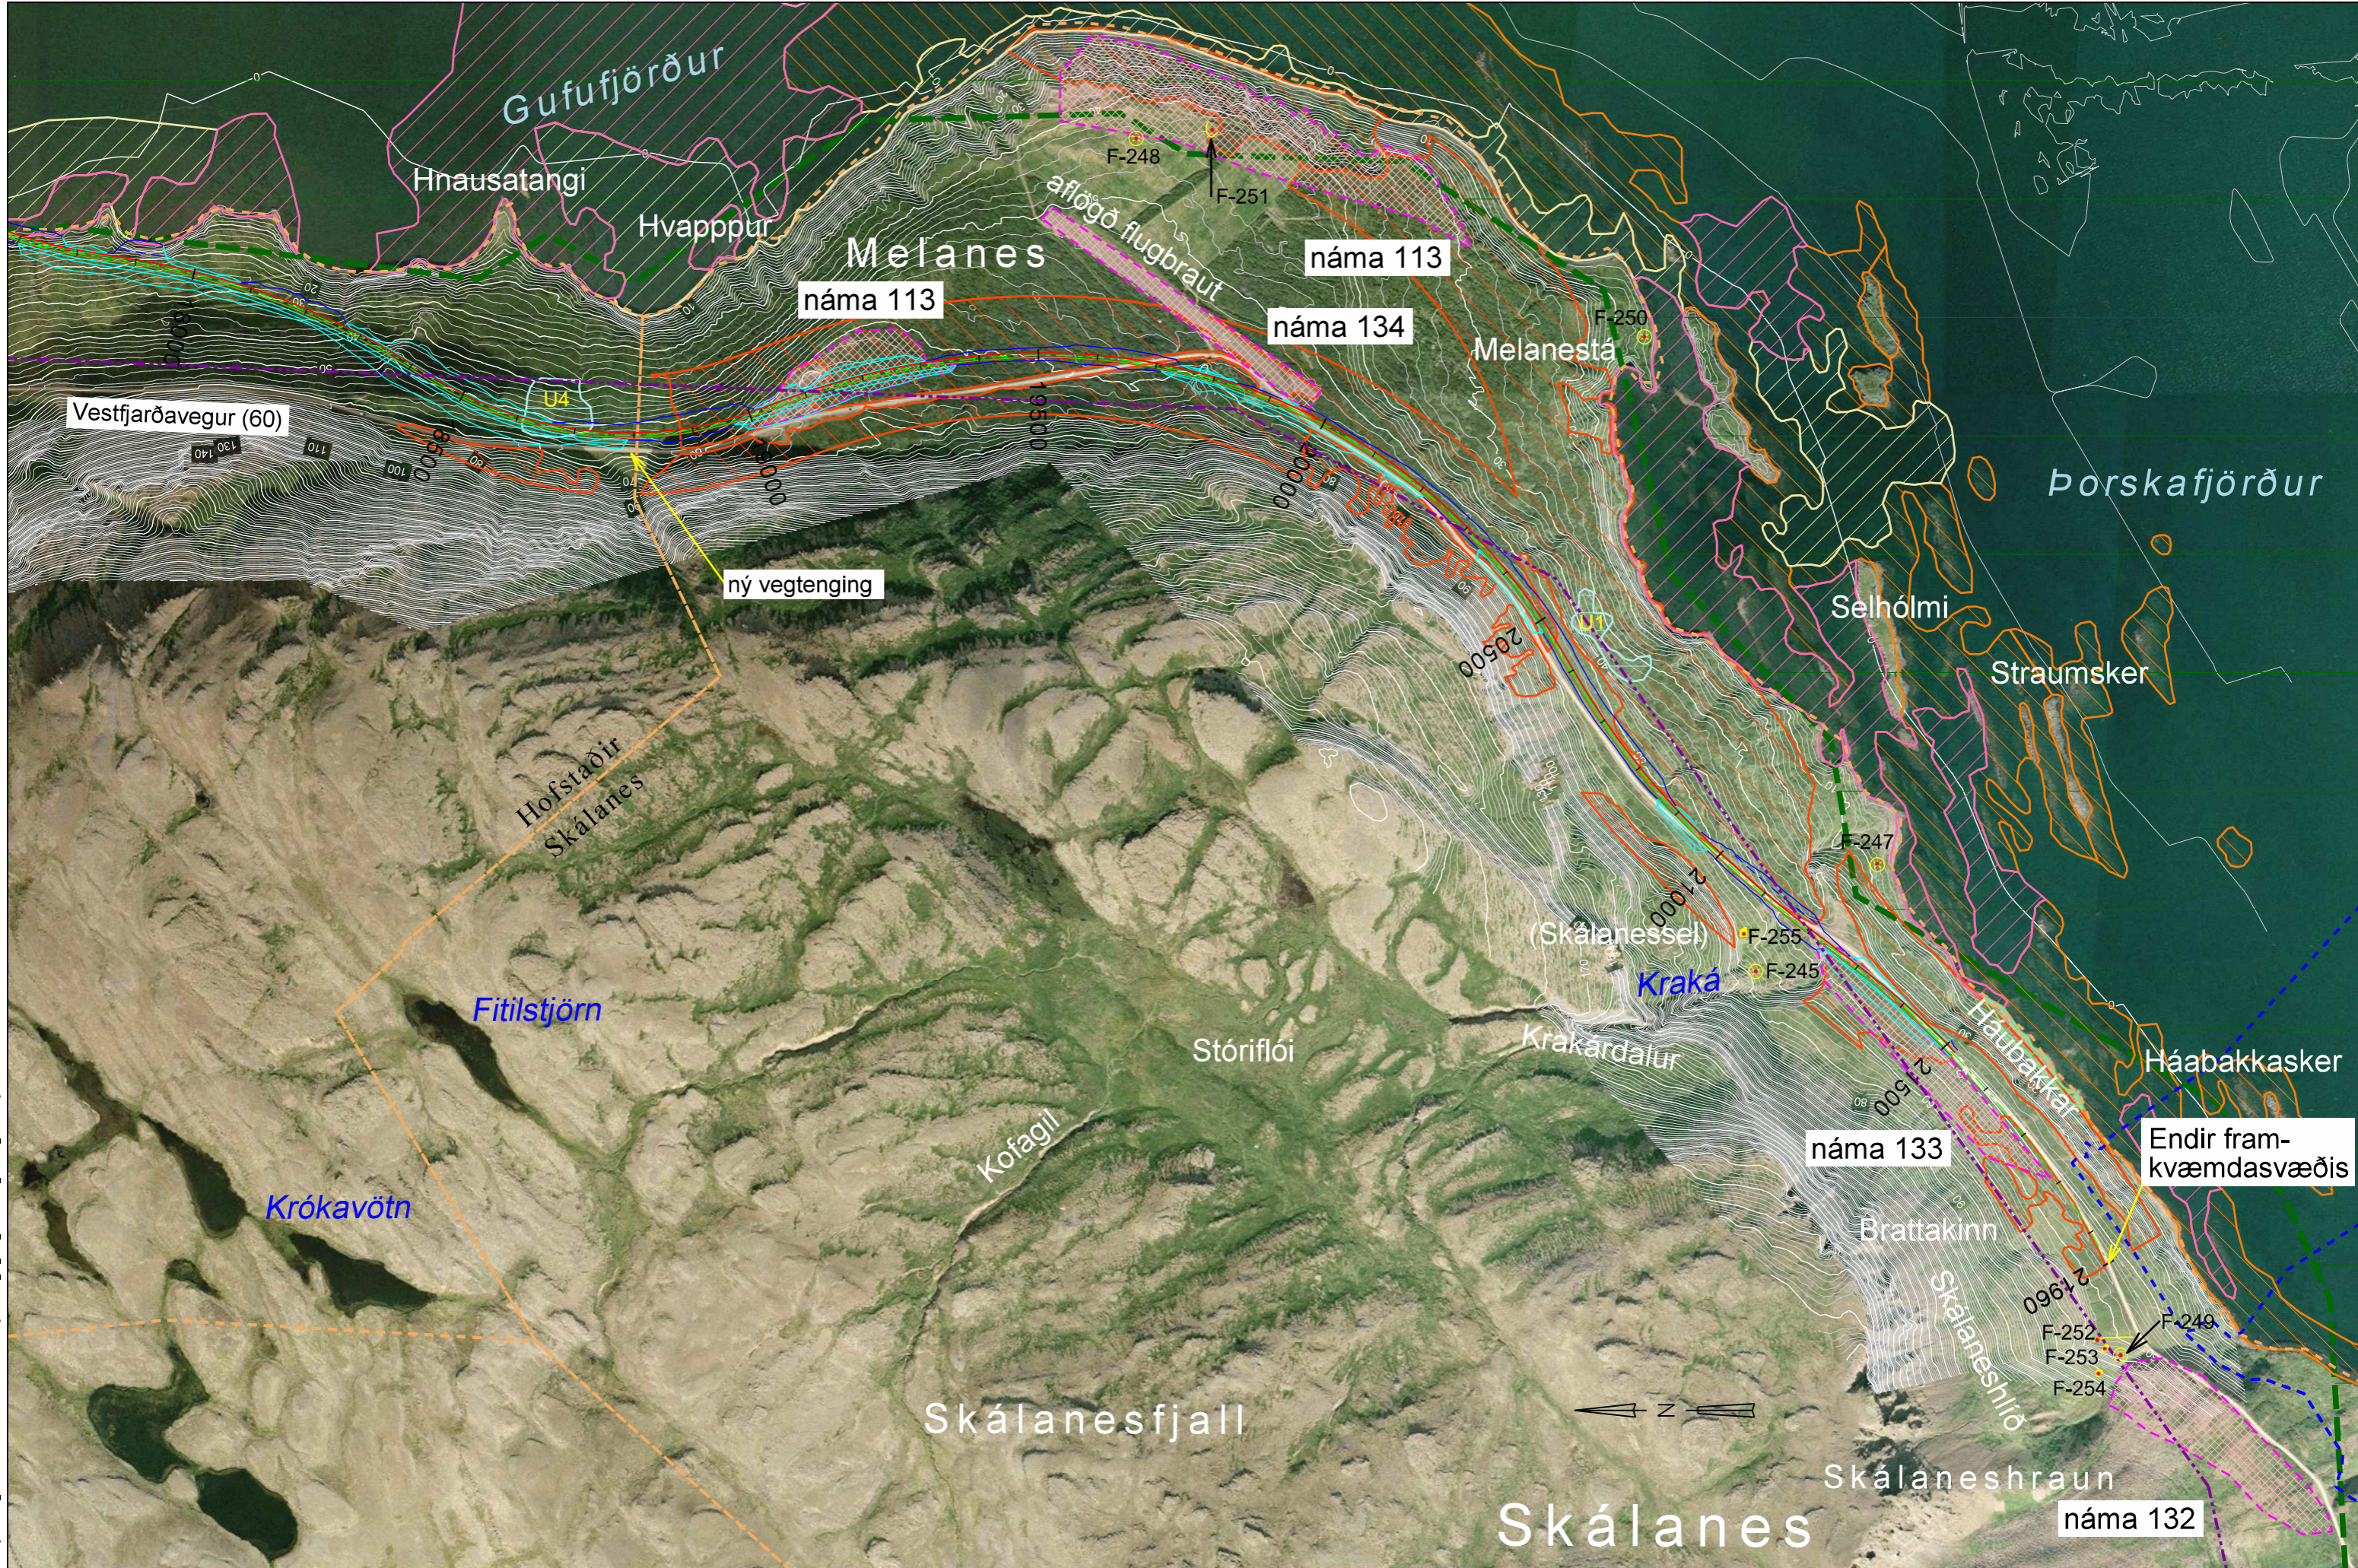

S:\Mannkraf\60-Vestfjarðavegur\60-28_Guldatafylling\02_Mau_2011\Teikningar\60-28_mau_2016.01_15_LaB_D2_10.000.dgn

Landmælingar: Vegagerðin
 Hnitakerfi: ISN93 Hæðarkerfi: Landshæðarnet
 Loftmyndataka og myndmæling: Loftmyndir ehf.
 Flughæð: 3000 m Morskvastærð: 10x10 m.
 Kortagerð: Vegagerðin
 Landamerki eru ónákvæm. Helmild: Nýtjaland 2006
 2 m hæðarlínur

náma	náttúruminjaskrá	leira	friðlýst æðarvarp	votlendi
Raflína	friðlýst svæði	leira / þangfjara	þangsláttusvæði	birkikjarr
Fjarskiptalagnir	hverfisvernd	þangfjara	sandur / klöpp	
landamerki	fornleifar	sjávarflötur		



Hönnunardeild	
M/ELIKV.	Hannað .
1:10.000	Teikn. .
	Yfirl. .
	Samp. .

Vestfjarðavegur	SHU-006025S
Bjarkatundur - Skálanes	60-24/28
Grunnmynd	7 af 7
Leið D2	Teikning 7

Endir framkvæmdasvæðis