


S:\Maunvirki\60-Vestfjarðavegur\60-4\_38\_Dynjandisheidi\03\_MAU\10\_Tekningar\60-34\_36\_mau\_2018\_06\_22\_Dynjandis\_mataskyrtia.dgn

Landmælingar: Vegagerðin  
 Hnitakerfi: ISN93 Hæðarkerfi: Landshæðarnet  
 Loftmyndataka og myndmæling: Loftmyndir ehf.  
 Flughæð: 3000m Móskaustæró: 10x10m.  
 Kortageró: Vegagerðin

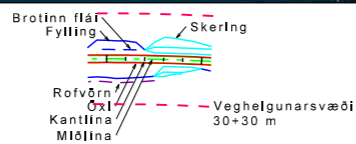

- gönguleið
- sveitarfélaga-mörk
- landamerki
- náttúruminjaskrá
- friðlýst svæði
- fjarskiptalagnir
- raflína
- námusvæði



Mælikvarð		Hannað	
1:5.000	Teknað	KK / HSH	
	Yfirfaró	HA	
Blástaðaró	A3	Samþykkt	

Vestfjarðavegur um Dynjandisheiði  
 Vatnsfjörður - áfangi I  
 veglína F við Flókalund

Dags.	10.10.2019
Útbodsnr.	-
Vegnr.	60-34/36
Hönnunartg.	máú
Tekn. nr.	11-1
Útg.	-






S:\Maanvirkni\60-Vestfjarðavegur\60-34\_38\_Dynjandisheidi\03\_MAU10\_Tekningar\60-34\_38\_mau\_2018\_06\_22\_Dynjandis\_mataskyria.dgn

# Vatnsfjörður



Landmælingar: Vegagerðin  
 Hnitakerfi: ISN93 Hæðarkerfi: Landshæðarnet  
 Loftmynddata og myndmæling: Loftmyndir ehf.  
 Flughæð: 3000m Mörskvastærð: 10x10m.  
 Kortagerð: Vegagerðin

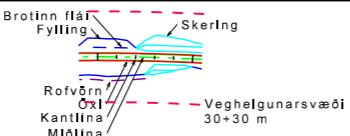


- gönguleið
- sveitarfélagsmörk
- náttúruminjasrá
- friðlýst svæði
- landamerki
- fjarskiptalagnir
- raflína
- námusvæði

		Vegagerðin	
		Hannað	KK / HSH
Mælikvarði	1:5.000	Teknað	HA
Bláðætur	A3	Yfirráð	-
		Samþykkt	-


Vestfjarðavegur um Dynjandisheiði		Dags.	10.10.2019
Vatnsfjörður - áfangi I veglina F2 við Flókalund		Útbodnr.	-
		Vegnr.	60-34/36
		Hönnunartgl	máú
		Tekn. nr.	11-2
		Útg.	-



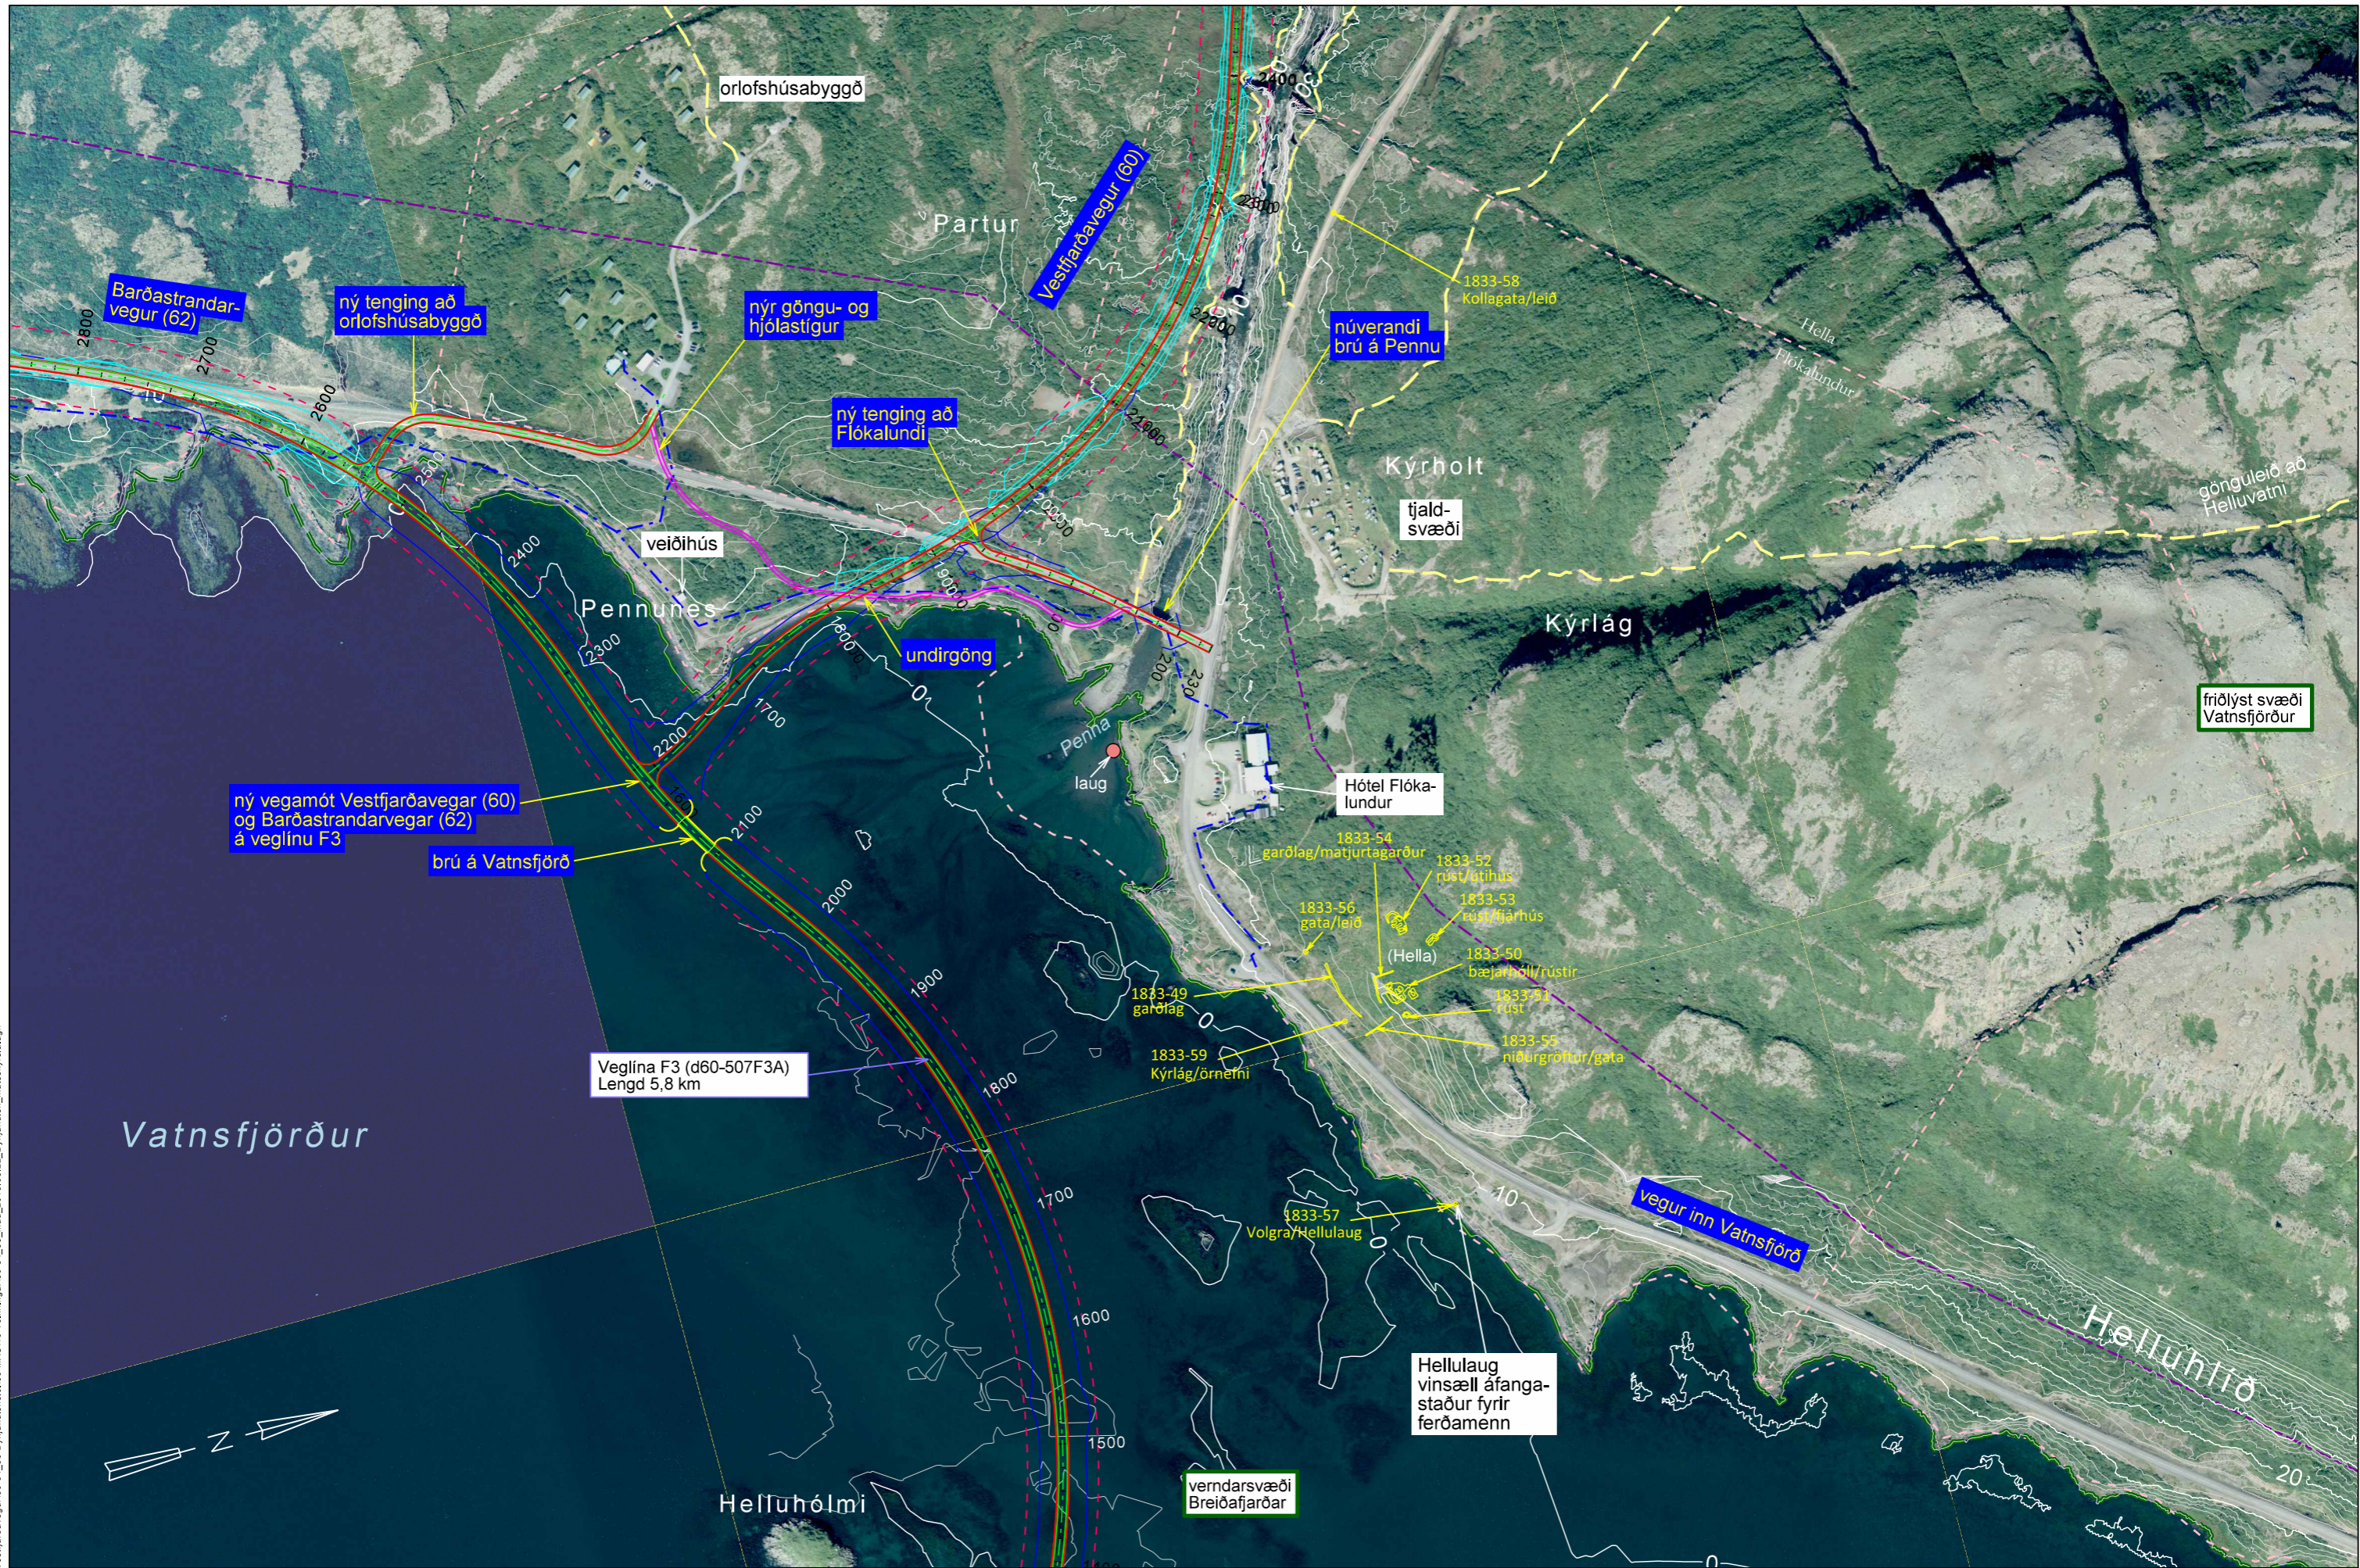

S:\Maunvirki\60-Vestfjarðavegur\60-4\_38\_Dynjandisheidi\03\_MÁU\10\_Tekningar\60-34\_36\_máu\_2018\_06\_22\_Dynjandis\_mataskyrtia.dgn

Landmælingar: Vegagerðin  
 Hnitakerfi: ISN93 Hæðarkerfi: Landshæðarnet  
 Loftmyndataka og myndmæling: Loftmyndir ehf.  
 Flughæð: 3000m Mörskvastærð: 10x10m.  
 Kortagerð: Vegagerðin

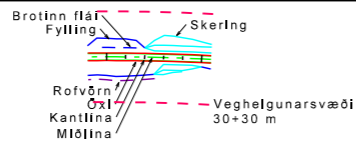


- gönguleið
- sveitarfélagsmörk
- landamerki
- náttúruminjaskrá
- friðlýst svæði
- fjarskiptalagnir
- raflína
- námusvæði

		Vegagerðin	
		Mælikvarð	1:5,000
Hannað	KK / HSH	Teknað	HA
Yfirfarið	-	Blástaðir	A3
Samþykkt	-		


Vestfjarðavegur um Dynjandisheiði		Dags.	10.10.2019
Vatnsfjörður - áfangi I		Útbodnr.	-
veglína F3 við Flókalund		Vegnr.	60-34/36
		Hönnunartg	máú
		Tekn. nr.	11-2b
		Útg.	-



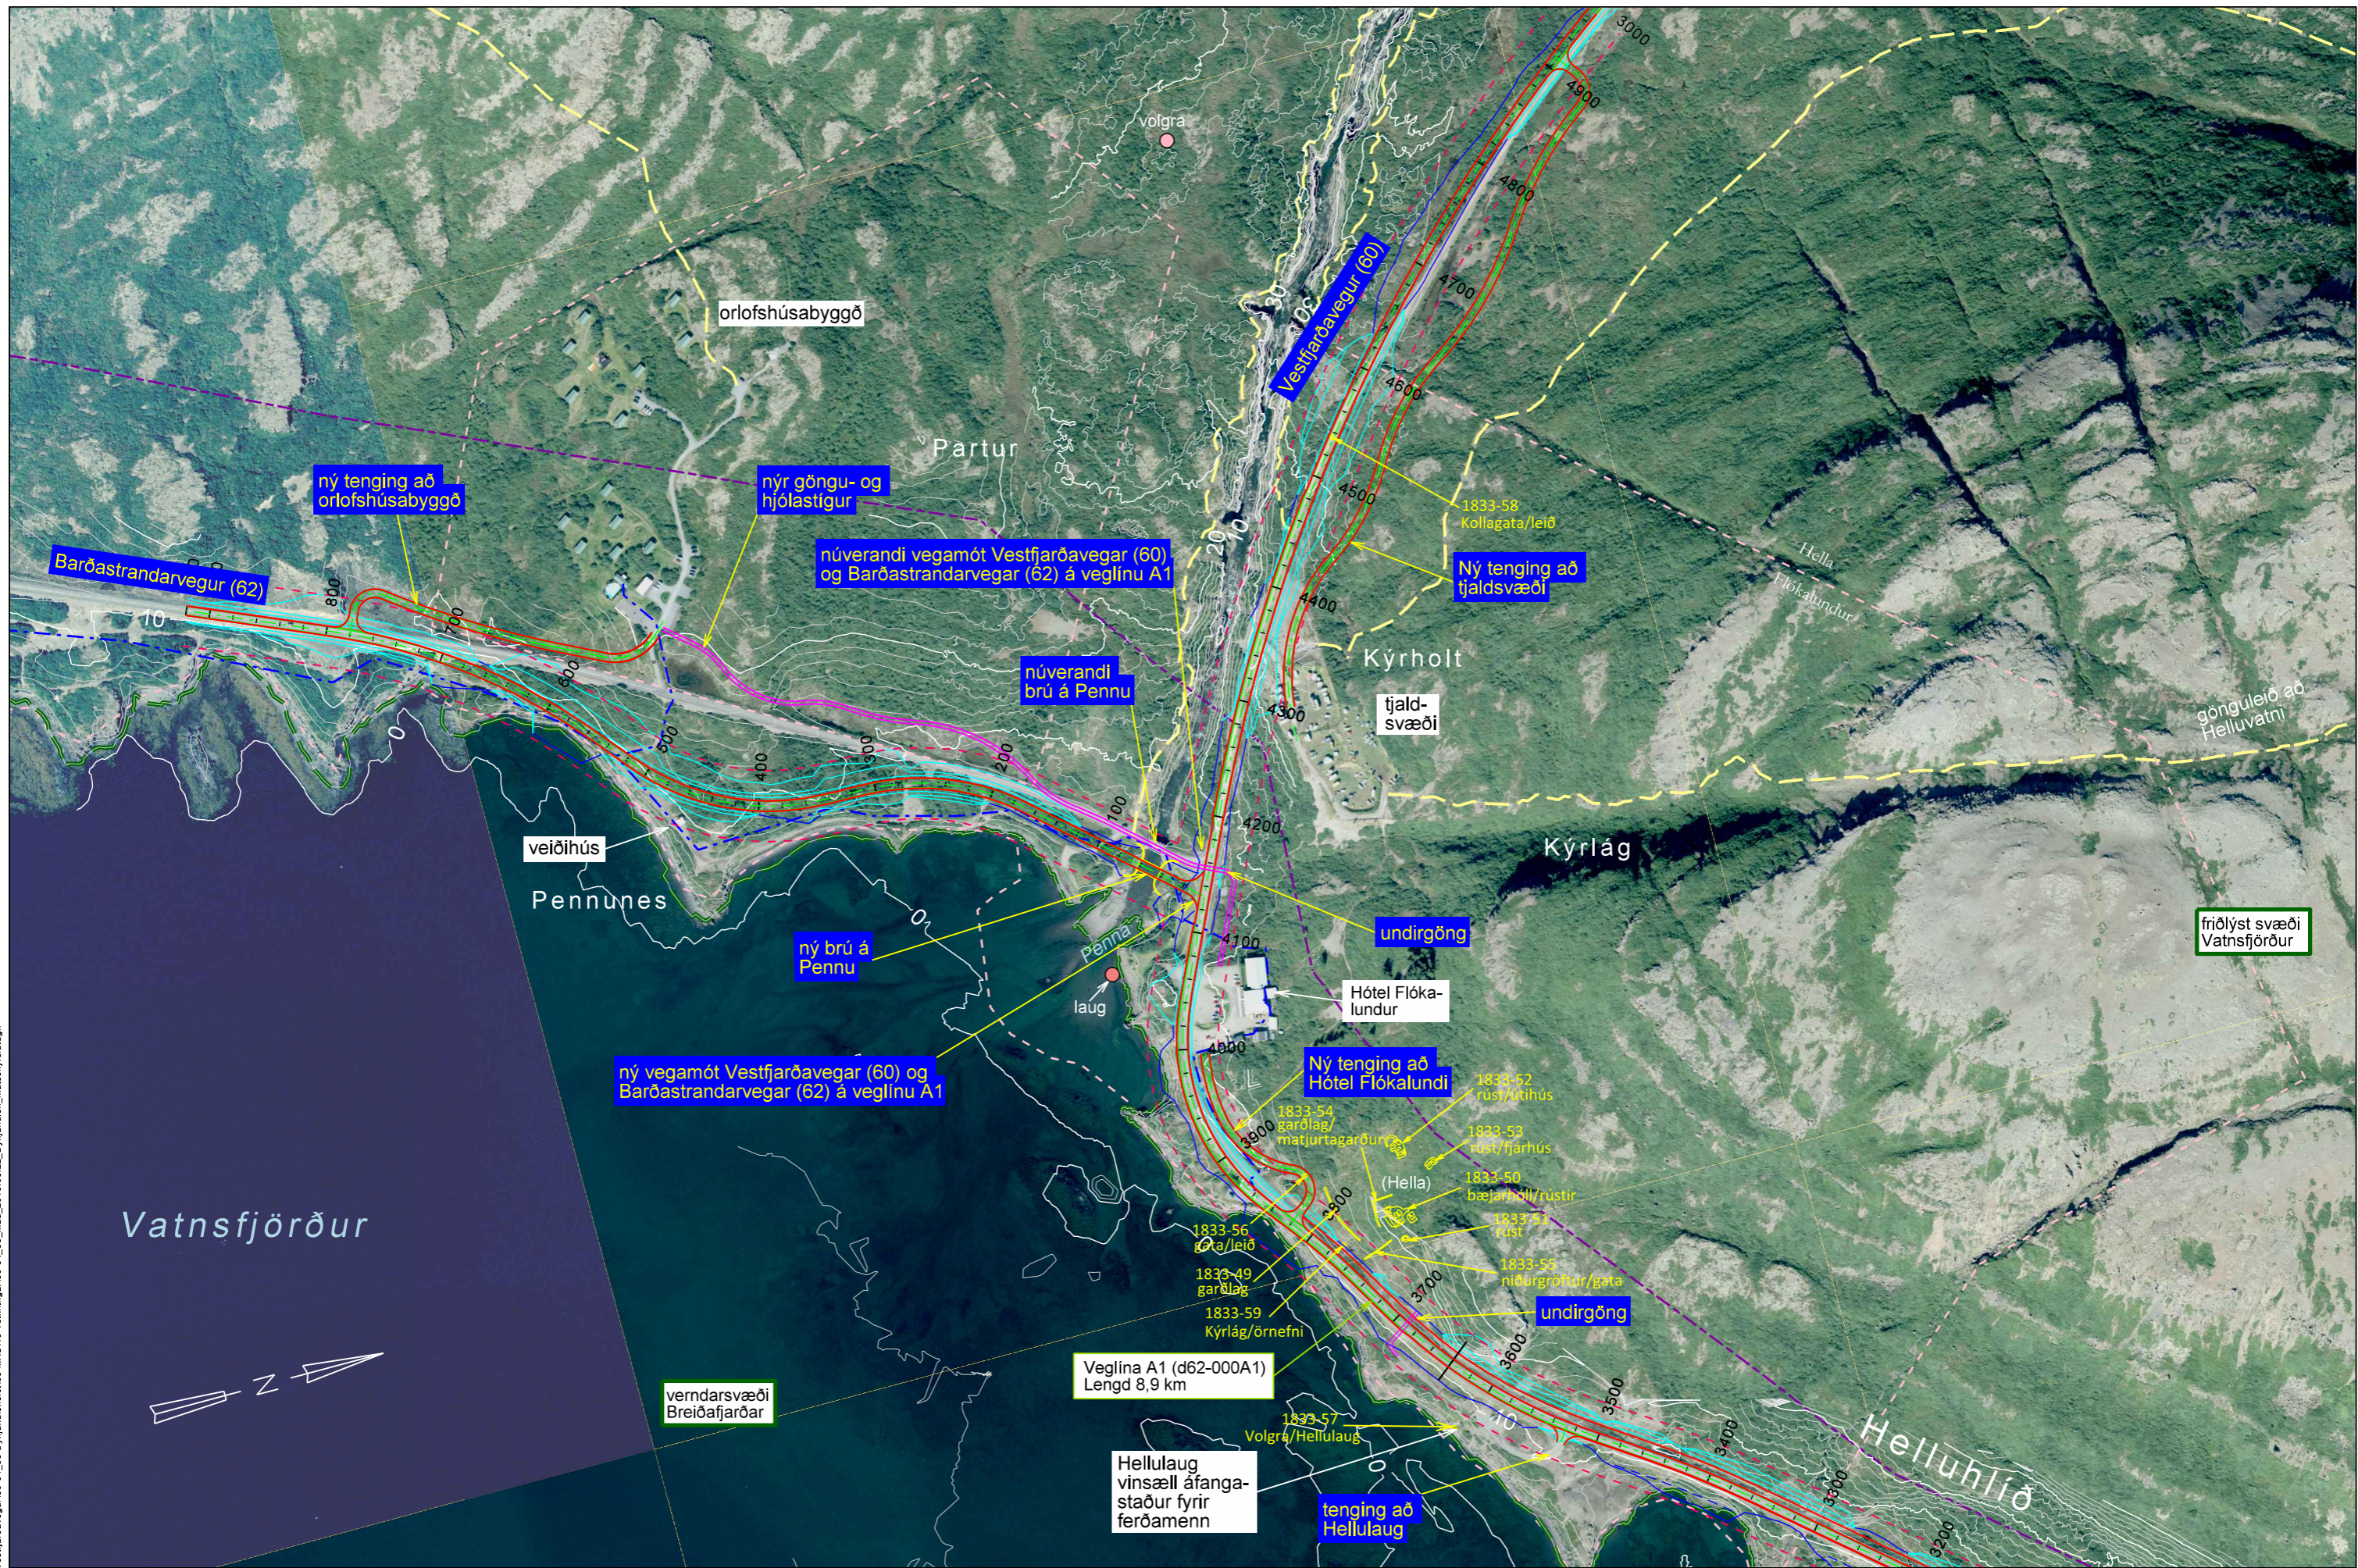

S:\Maanvirkni\60-Vestfjarðavegur\60-24\_38\_Dynjandisheidi\03\_MAU10\_Tekningar\60-34\_38\_mau\_2018\_06\_22\_Dynjandis\_mataskyria.dgn

Landmælingar: Vegagerðin  
 Hnitakerfi: ISN93 Hæðarkerfi: Landshæðarnet  
 Loftmyndataka og myndmæling: Loftmyndir ehf.  
 Flughæð: 3000m Móskaustæró: 10x10m.  
 Kortageró: Vegagerðin

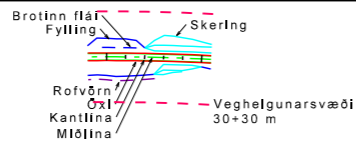


- gönguleið
- sveitarfélagsmörk
- náttúruminjaskrá
- friðlýst svæði
- landamerki
- fjarskiptalagnir
- raflína
- námusvæði

		Vegagerðin	
		Hannað	KK / HSH
Málsvæði	1:5.000	Teknað	HA
Blástaðir	A3	Yfirfarið	-
		Samþykkt	-


Vestfjarðavegur um Dynjandisheiði		Dags.	10.10.2019
Vatnsfjörður - áfangi I		Útbodnr.	-
veglína A1 við Flókalund		Vegnr.	60-34/36
		Hönnunartíð	máú
		Tekn. nr.	11-3
		Útg.	-



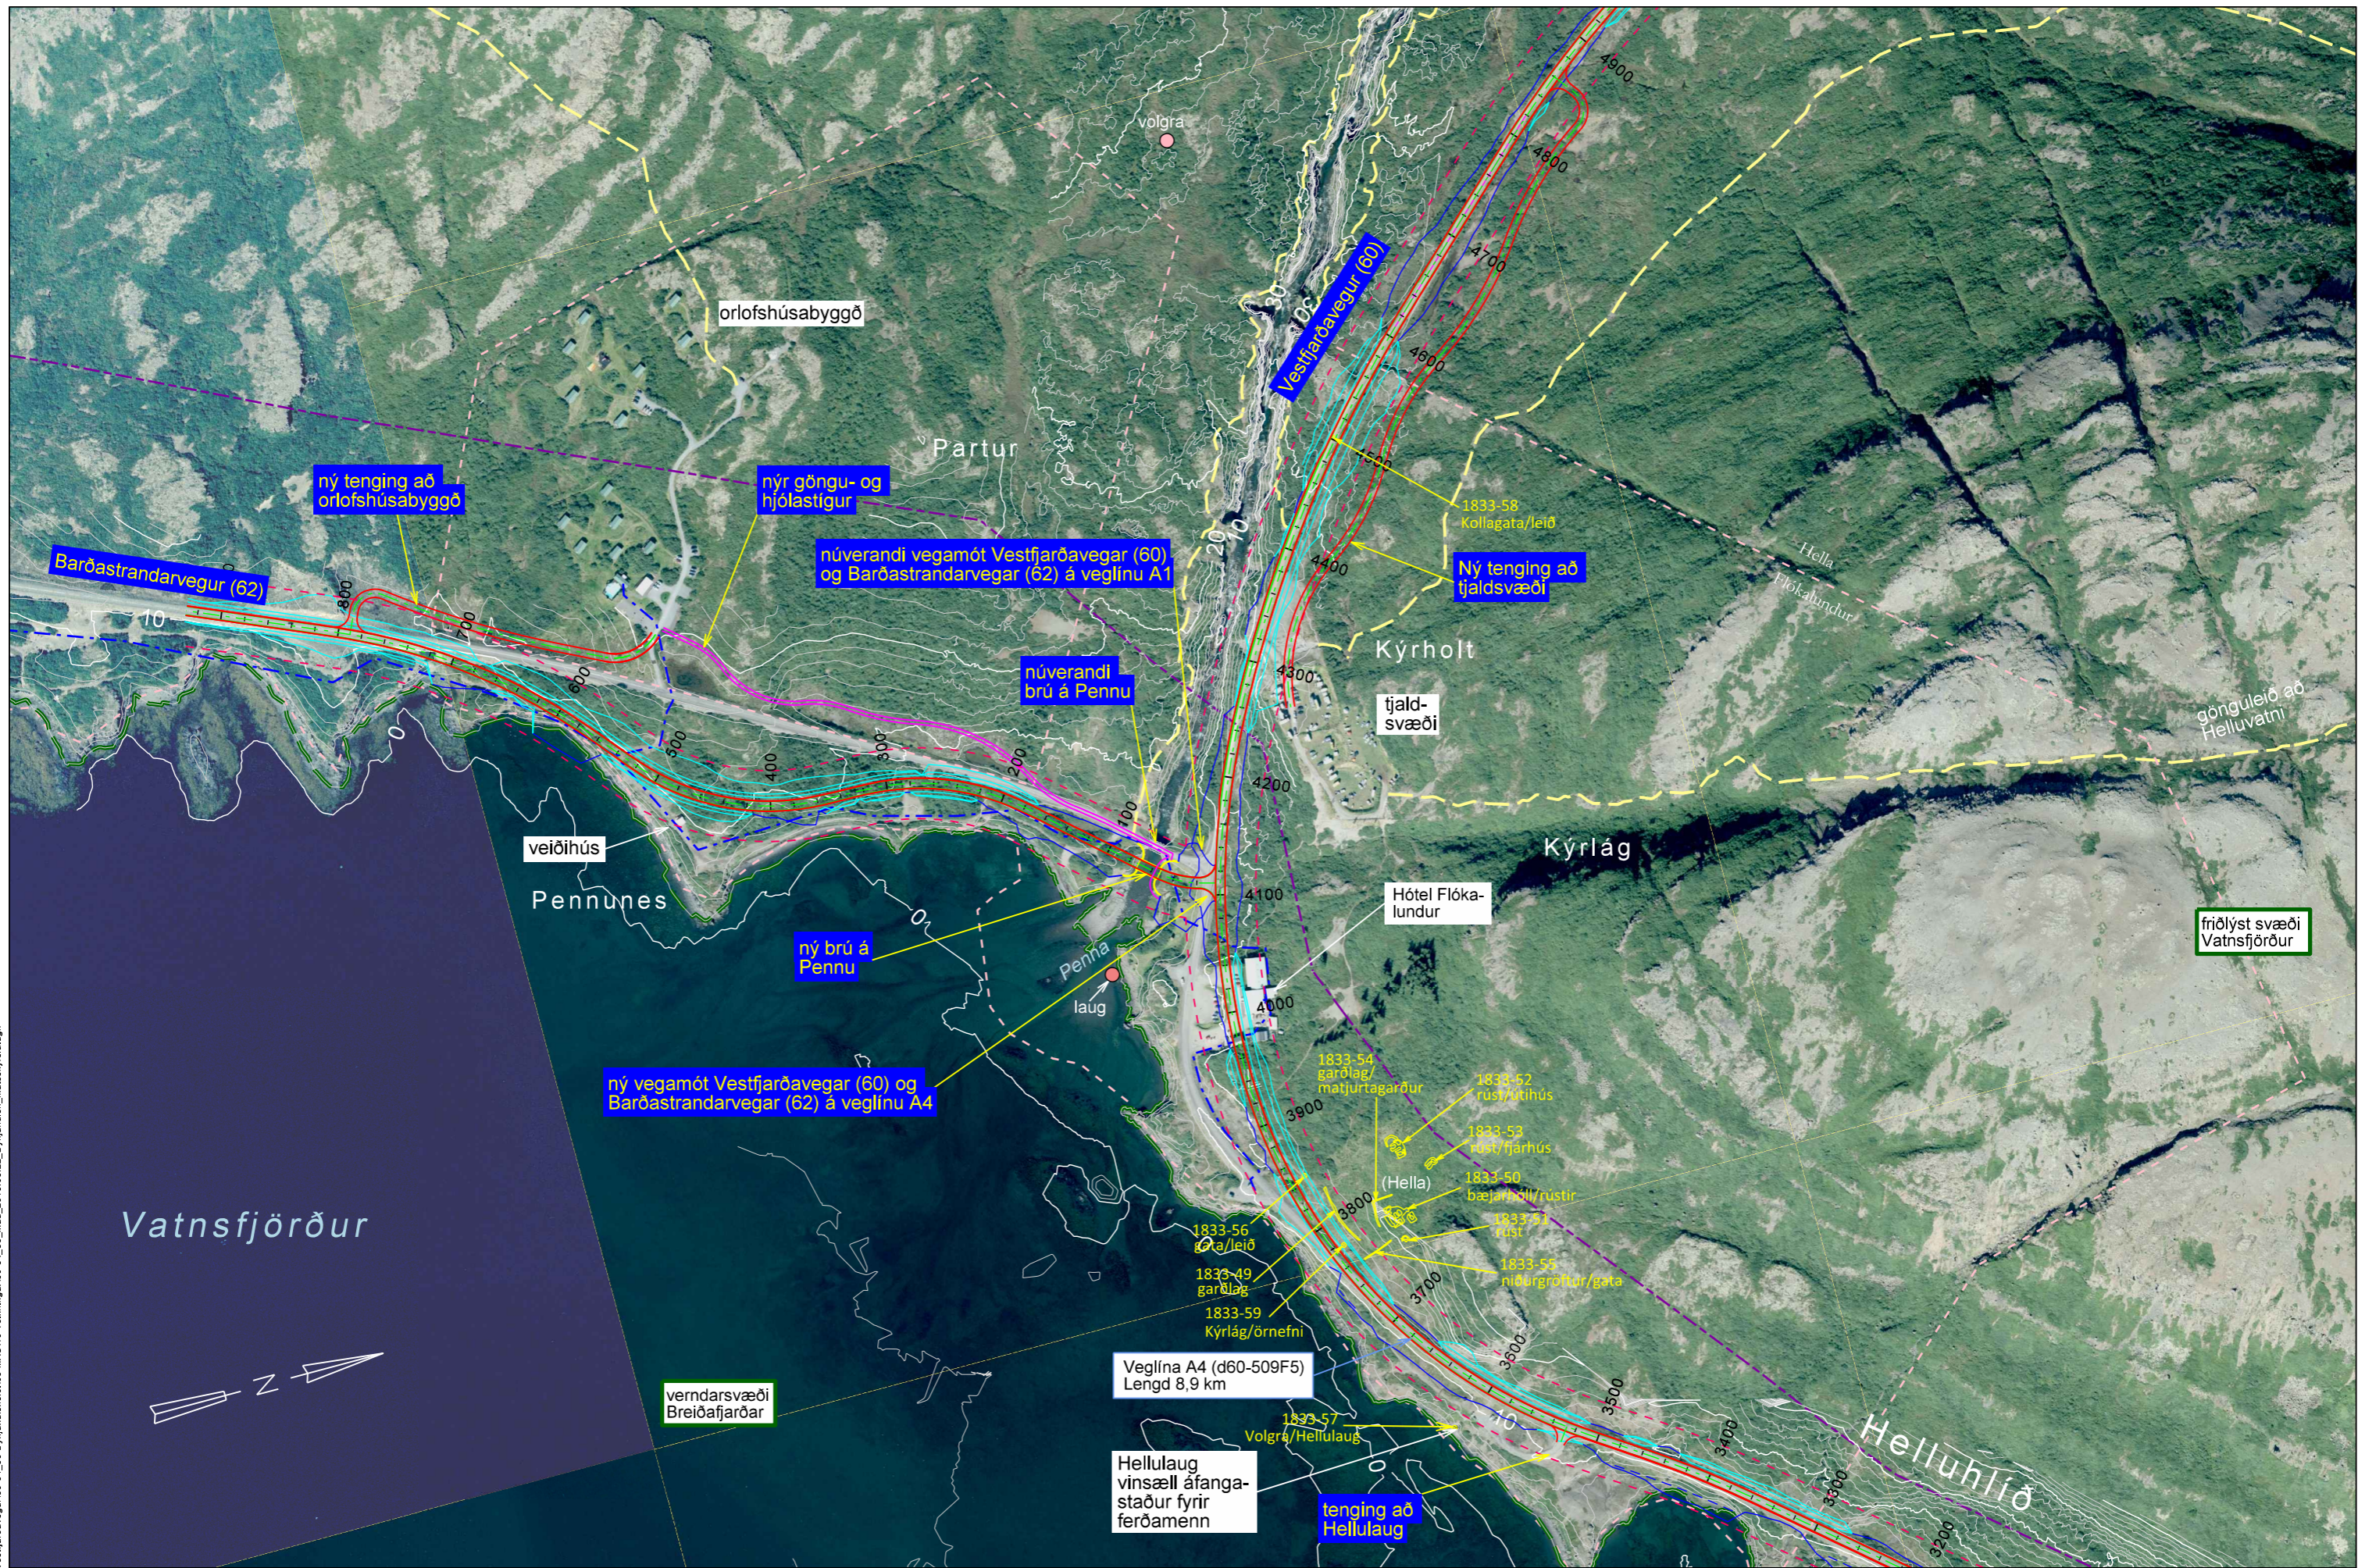

S:\Maunvirkni\60-Vestfjarðavegur\60-34\_38\_Dynjandisheidi\03\_MAU10\_Tekningar\60-34\_38\_mau\_2018\_06\_22\_Dynjandis\_mataskyria.dgn

Landmælingar: Vegagerðin  
 Hnitakerfi: ISN93 Hæðarkerfi: Landshæðarnet  
 Loftmynddata og myndmæling: Loftmyndir ehf.  
 Flughæð: 3000m Móskaustæró: 10x10m.  
 Kortageró: Vegagerðin

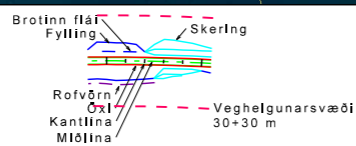


- gönguleið
- sveitarfélagsmörk
- náttúruminjaskrá
- friðlýst svæði
- landamerki
- fjarskiptalagnir
- rafliða
- námusvæði

		Vegagerðin	
		Hannað	KK / HSH
Málsvæði	1:5.000	Tekin	HA
Blástaðir	A3	Yfirfarir	-
		Samþykkt	-

Vestfjarðavegur um Dynjandisheiði		Dag:	08.11.2018
Vatnsfjörður - áfangi I		Útbúið:	-
vegliða A4 við Flókalund		Vegnr.:	60-34/36
		Hönnunartíð:	máú
		Tekn. nr.:	11-3b
		Útg.:	-



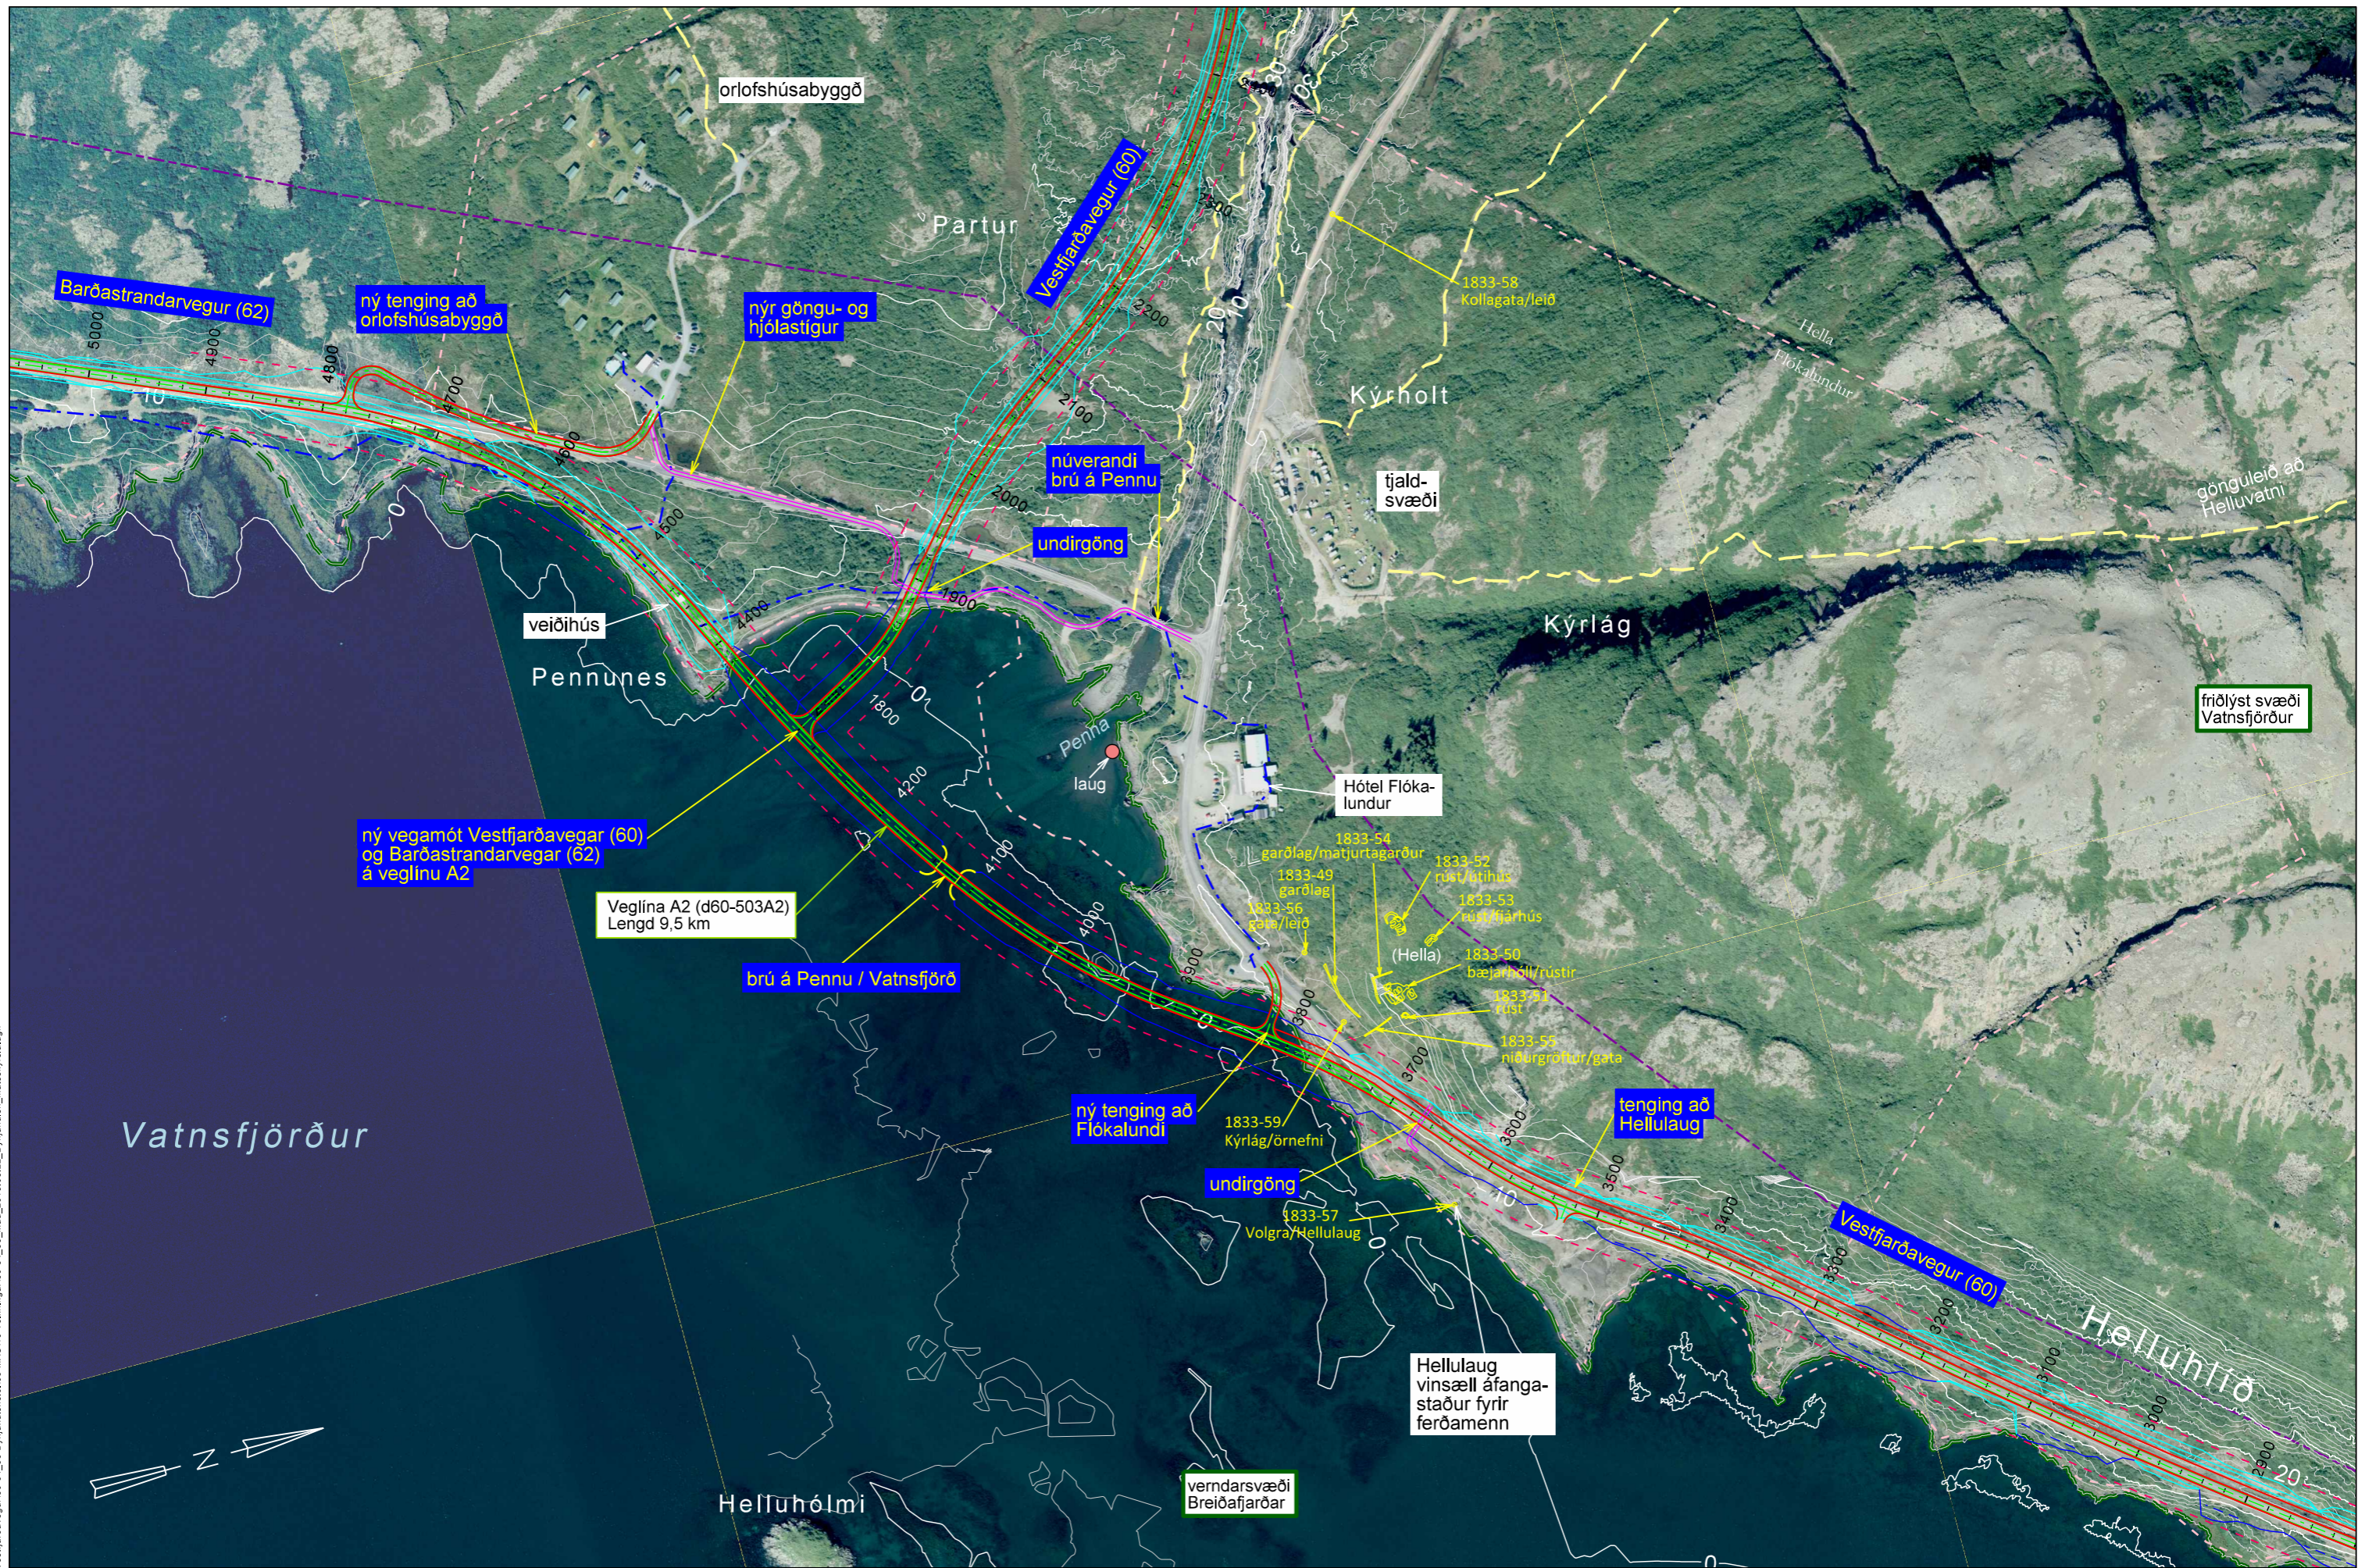


S:\Maunvirki\60-Vestfjarðavegur\60-4\_38\_Dynjandisheidi\03\_MAU\10\_Tekningar\60-34\_36\_mau\_2018\_06\_22\_Dynjandis\_mataskyrtia.dgn

Vatnsfjörður



Landmælingar: Vegagerðin  
 Hnitakerfi: ISN93 Hæðarkerfi: Landshæðarnet  
 Loftmyndataka og myndmæling: Loftmyndir ehf.  
 Flughæð: 3000m Móskaustæró: 10x10m.  
 Kortageró: Vegagerðin

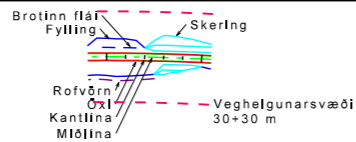


- gönguleið
- náttúruminjaskrá
- friðlýst svæði
- sveitarfélagsmörk
- landamerki
- fjarskiptalagnir
- raflína
- námusvæði

<b>Vegagerðin</b>	
Mælikvarð	Hannað KK / HSH
1:5.000	Teknað HA
	Yfirfarið -
Blástaðaró A3	Samþykkt -

Vestfjarðavegur um Dynjandisheiði		Dags. 10.10.2019
Vatnsfjörður - áfangi I		Útbodsnr. -
veglína A2 við Flókalund		Vegrn. 60-34/36
		Hönnunartíð máu
		Tekn. nr. 11-4
		Útg. -



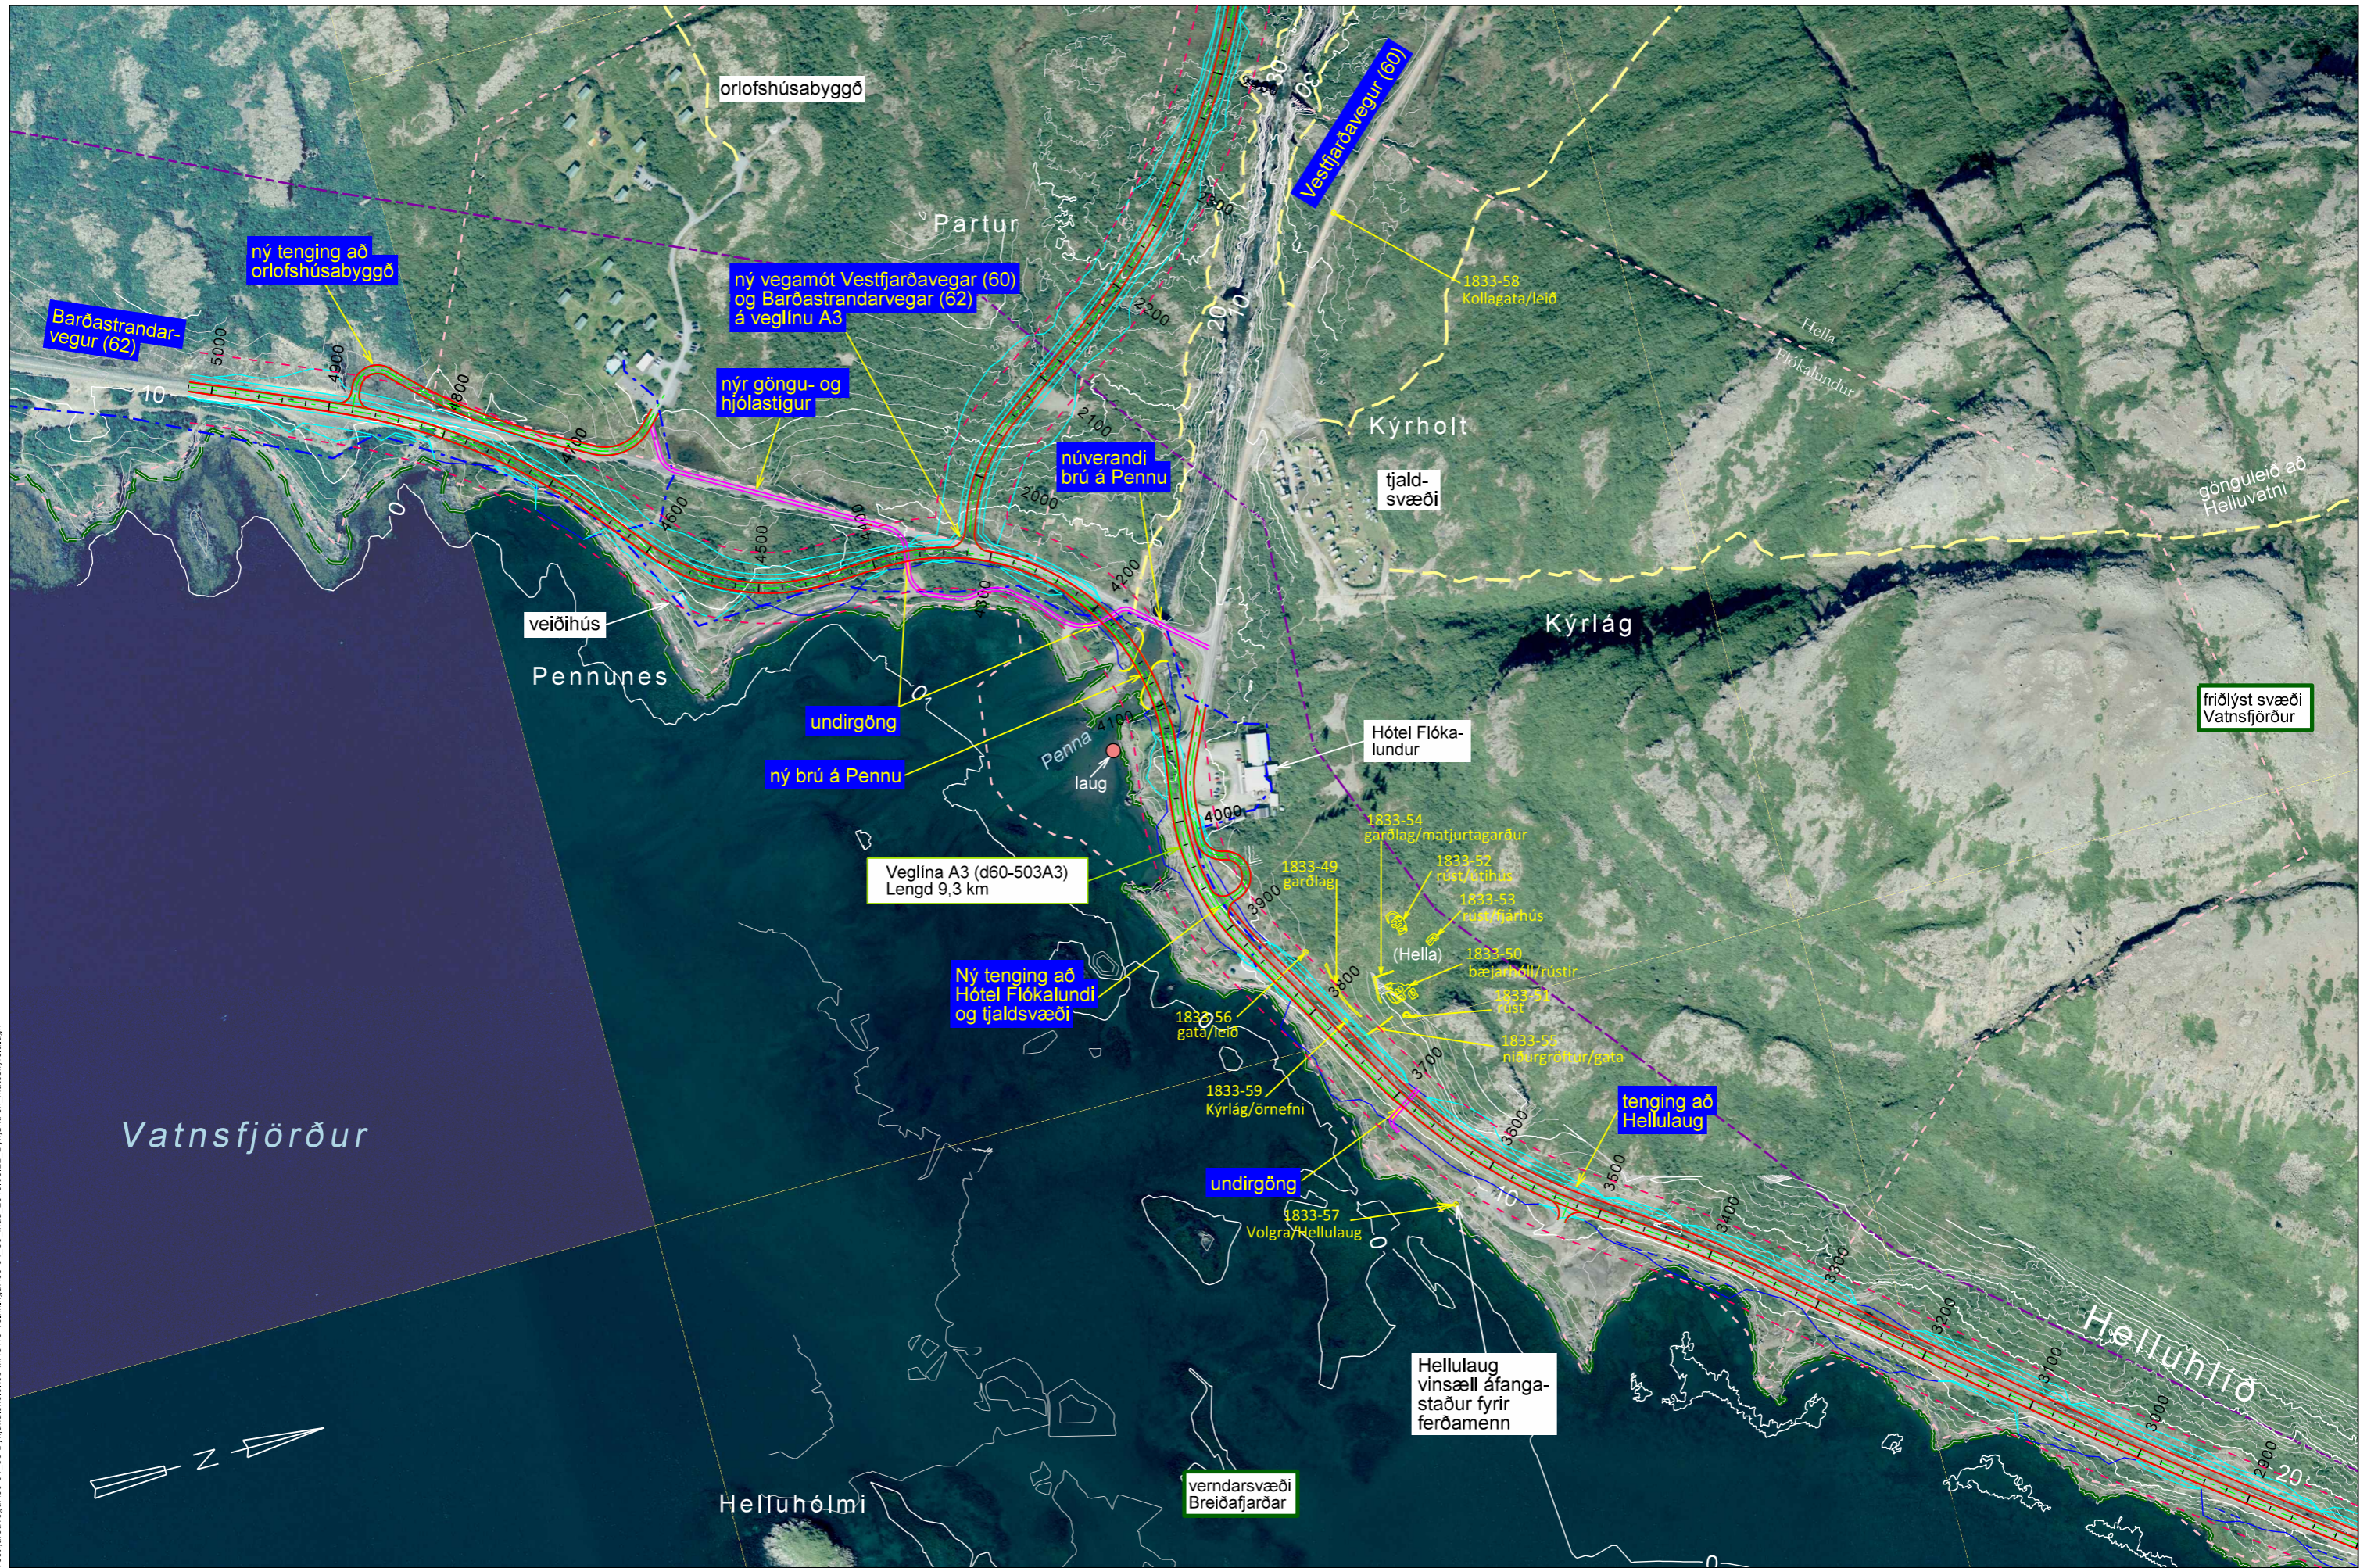


S:\Maunvirkni\60-Vestfjarðavegur\60-4\_38\_Dynjandisheidi\03\_MAU\10\_Tekningar\60-34\_36\_mau\_2018.06.22\_Dynjandis\_mataskyrtia.dgn

Vatnsfjörður



Landmælingar: Vegagerðin  
 Hnitakerfi: ISN93 Hæðarkerfi: Landshæðarinet  
 Loftmyndataka og myndmæling: Loftmyndir ehf.  
 Flughæð: 3000m Mörskvæðir: 10x10m.  
 Kortagerð: Vegagerðin

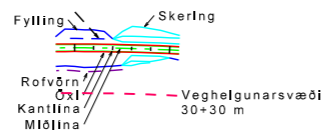


- gönguleið
- sveitarfélaga-mörk
- landamerki
- náttúruminjaskrá
- friðlýst svæði
- fjarskiptalagnir
- raflína
- námusvæði



Vegagerðin	
Mælikvarði	Hannað KK / HSH
1:5.000	Teknað HA
	Yfirfarið -
Blástaðir A3	Samþykkt -


Vestfjarðavegur um Dynjandisheiði		Dags. 10.10.2019
Vatnsfjörður - áfangi I		Útbodnr. -
veglína A3 við Flókalund		Vegrn. 60-34/36
		Hönnunartíð máu
		Tekn. nr. 11-5
		Útg. -



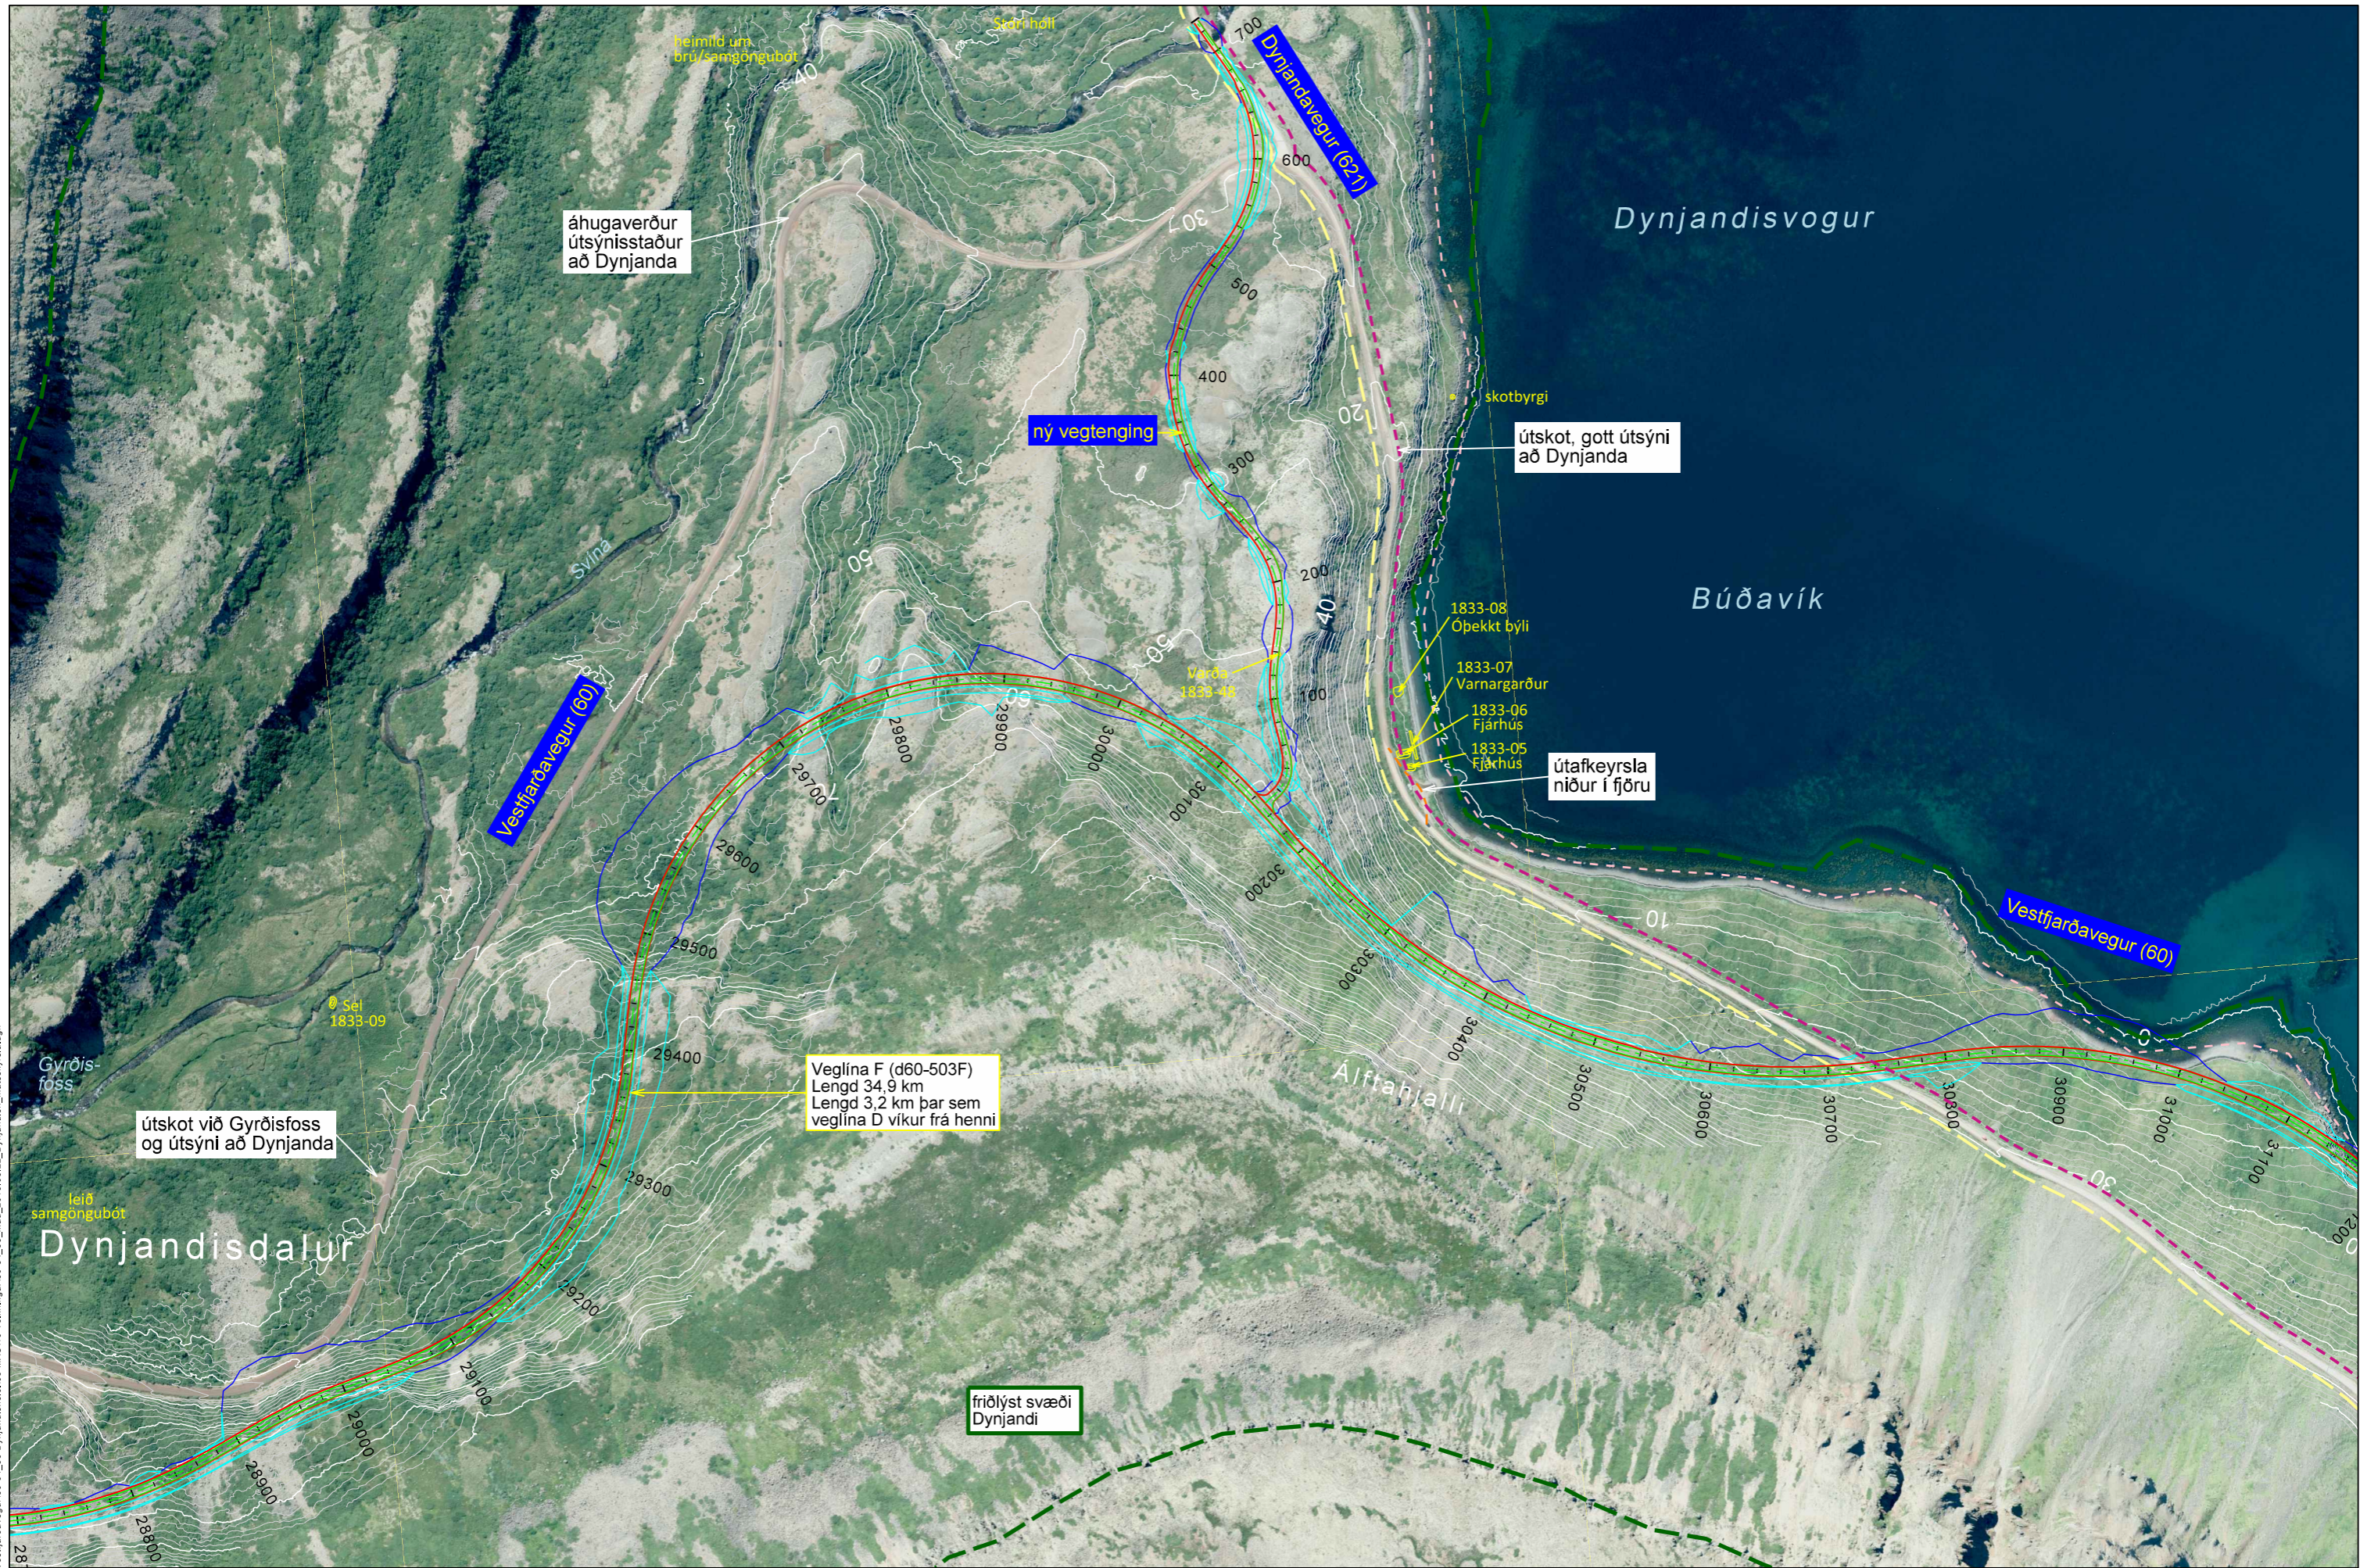

S:\Mannvirki\60-Vestfjarðavegur\60-4\_38\_Dynjandisheiði\03\_MAU\10\_Tekningar\60-34\_36\_mau\_2018\_06\_22\_Dynjandist\_matskýrsla.dgn

Landmælingar: Vegagerðin  
 Hnitakerfi: ISN93 Hæðarkerfi: Landshæðarnet  
 Loftmyndataka og myndmæling: Loftmyndir ehf.  
 Flughæð: 3000m Móskaustærð: 10x10m.  
 Kortagerð: Vegagerðin

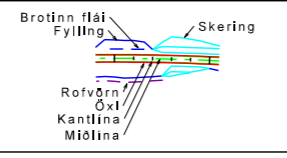

- gönguleið
- reiðleið
- landamerki
- náttúruminjaskrá
- friðlýst svæði
- fjarskiptalagnir
- rafhlína
- námusvæði

		Vegagerðin	
		Hannað	KK / HSH
Málsvæði	1:5,000	Teknað	HA
Blástaðir	A3	Yfirfarir	-
		Samþykkt	-


Vestfjarðavegur um Dynjandisheiði		Dags.	10.10.2019
Dynjandisdalur - áfangi II		Útbodnr.	-
veglína F við Dynjanda		Vegrn.	60-34/46
		Hönnunartlg.	-
		Tekn. nr.	11-6
		Útg.	-





S:\Maanvikki\60-Vestfjarðavegur\60-4\_38\_Dynjandisheiði\03\_MAU\10\_Tekningar\60-34\_36\_mau\_2018\_06\_22\_Dynjandist\_mataskýrsla.dgn

Landmælingar: Vegagerðin  
 Hnitakerfi: ISN93 Hæðarkerfi: Landshæðarnet  
 Loftmyndataka og myndmæling: Loftmyndir ehf.  
 Flughæð: 3000m Móskaustærð: 10x10m.  
 Kortagerð: Vegagerðin

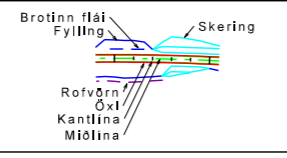

- gönguleið
- reiðleið
- landamerki
- náttúruminjaskrá
- friðlýst svæði
- fjarskiptalagnir
- raflína
- námusvæði

		Vegagerðin	
		Hannað	KK / HSH
Málsvæði	1:5.000	Teknað	HA
Blástaðir	A3	Yfirfarir	-
		Samþykkt	-

Vestfjarðavegur  
 um Dynjandisheiði  
 Dynjandisdalur - áfangi II  
 veglína D við Dynjanda


Dags.	10.10.2019
Útbodnr.	-
Vegrn.	60-34/46
Hönnunartlg	-
Tekn. nr.	11 - 7
Útg.	-





S:\Maanvikja\60-Vestfjarðavegur\60-4\_38\_Dynjandisheldi03 MAU10\_Tekningar\60-34\_36\_mau\_2018.06.22\_Dynjandist\_mataskyrtla.dgn

Landmælingar: Vegagerðin  
 Hnitakerfi: ISN93 Hæðarkerfi: Landshæðarnet  
 Loftmynddata og myndmæling: Loftmyndir ehf.  
 Flughæð: 3000m Móskaustæró: 10x10m.  
 Kortageró: Vegagerðin

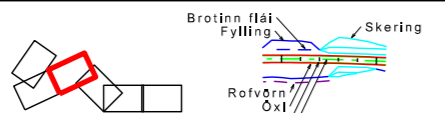

- gönguleið
- sveitarfélagamörk
- landamerki
- náttúruminjaskrá
- friðlýst svæði
- fornleifar
- fjarskiptalagnir
- raflína
- námusvæði

Mælikvarði 1:5.000		Hannað KK / HFG	
Blástaðir A3		Tekin á HA	
		Yfirfaró -	
		Samþykkt -	

Vegagerðin		Bíldudalsvegur að Dynjandishelði	
Dags. 10.10.2109		Unbodsnr. -	
Vegnr. 63-04/06		Hönnunarslg. -	
Bladstæró 11-8		Útg. -	

Reykjarfjörður - veglína X  
 áfangi III  
 Hvassnes - Helluskarð





Veglina Y (í63-889)  
Lengd 2,2 km  
- heild 28,7 km á áf. III

núverandi brú á Reykjarfjarðará

Áfangi III

brú


vinsæll áfangastaður fyrir ferðamenn

X (Reykjarfjörður - Neðri)

gönguleið í aðalskipulagi Hringleið frá Reykjarfirði um Hádegisfjall

S:\Maunvirkni\60-Vestfjarðavegur\60-4\_38\_Dynjandisheldi03 MAU10\_Tekningar\60-34\_36\_mau\_2018.06.22\_Dynjandist\_mataskyrtla.dgn

Landmælingar: Vegagerðin  
Hnitakerfi: ISN93 Hæðarkerfi: Landshæðarnet  
Loftmyndataka og myndmæling: Loftmyndir ehf.  
Flughæð: 3000m Móskaustæró: 10x10m.  
Kortageró: Vegagerðin

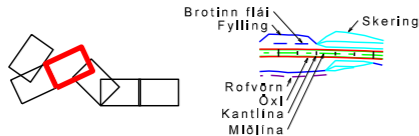

- gönguleið
- sveitarfélagamörk
- landamerki
- náttúruminjaskrá
- friðlýst svæði
- fornleifar
- fjarskiptalagnir
- raflína
- námusvæði

 Mælikvarð 1:5.000 Bladstærð A3	Vegagerðin	
	Hannað	KK / HFG
	Teiknað	HA
	Yfirfaró	-


Bíldudalsvegur að Dynjandishelði		Dags. 10.10.2019
Reykjarfjörður - veglína Y áfangi III		Vegnr. 63-04/06
Hvassnes - Helluskarð		Hönnunartlg. -
Tekn. nr. 11 - 9	Útg. -	





S:\Maanvikki\60-Vestfjarðavegur\60-4\_38\_Dynjandisheldi03\_MAU10\_Tekningar\60-34\_36\_mau\_2018.06.22\_Dynjandist\_mataskyrtia.dgn

Landmælingar: Vegagerðin  
 Hnitakerfi: ISN93 Hæðarkerfi: Landshæðarnet  
 Loftmyndataka og myndmæling: Loftmyndir ehf.  
 Flughæð: 3000m Móskaustæró: 10x10m.  
 Kortageró: Vegagerðin

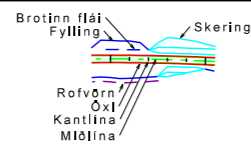

- gönguleið
- sveitarfélagamörk
- landamerki
- náttúruminjaskrá
- friðlýst svæði
- fjarskiptalagnir
- raflína
- námusvæði

<b>Vegagerðin</b>	
Mælikvarði	Hannað KK / HFG
1:5.000	Teknað HA
	Yfirfaró -
Blástaeró A3	Samþykkt -


<b>Bíldudalsvegur að Dynjandisheldi</b>	
Trostansfjörður - veglína X áfangi III	
Bíldudalsflugvöllur - Helluskaró	
Dags.	10.10.2019
Útbodsnr.	-
Vegnr.	63-04/06
Hönnunarslg	-
Tekn. nr.	11 - 10
Útg.	-





S:\Maunvirki\60-Vestfirðisvegur\60-4\_38\_Dynjandisheldi03\_MAU10\_Tekningar\60-34\_36\_mau\_2018.06.22\_Dynjandist\_mataskyrtla.dgn

Landmælingar: Vegagerðin  
 Hnitakerfi: ISN93 Hæðarkerfi; Landshæðarnet  
 Loftmyndataka og myndmæling: Lof.nyi.dfr.ehf.  
 Flughæð: 3000m Móskaustærð: 13x11m  
 Kortagerð: Vegagerðin

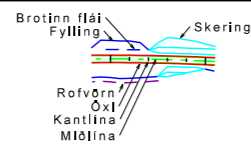

- gönguleið
- sveitarfélagamörk
- landamerki
- náttúruminjaskrá
- friðlýst svæði
- fjarskiptalagnir
- raflína
- námusvæði

<b>Vegagerðin</b>	
Mælikvarð 1:5.000	Hannað KK / HFG
Teknað	HA
Yfirfarir	-
Blástaðir A3	Samþykkt

<b>Bíldudalsvegur að Dynjandisheldi</b>	
Trostandalsvegur - veglína Z áfangi III Bíldudalsflugvöllur - Helluskarð	
Dags. 10.10.2019	Útbodsnr. -
Vegnr. 63-04/06	Hönnunarslg -
Tekn. nr. 11-11	Útg. -