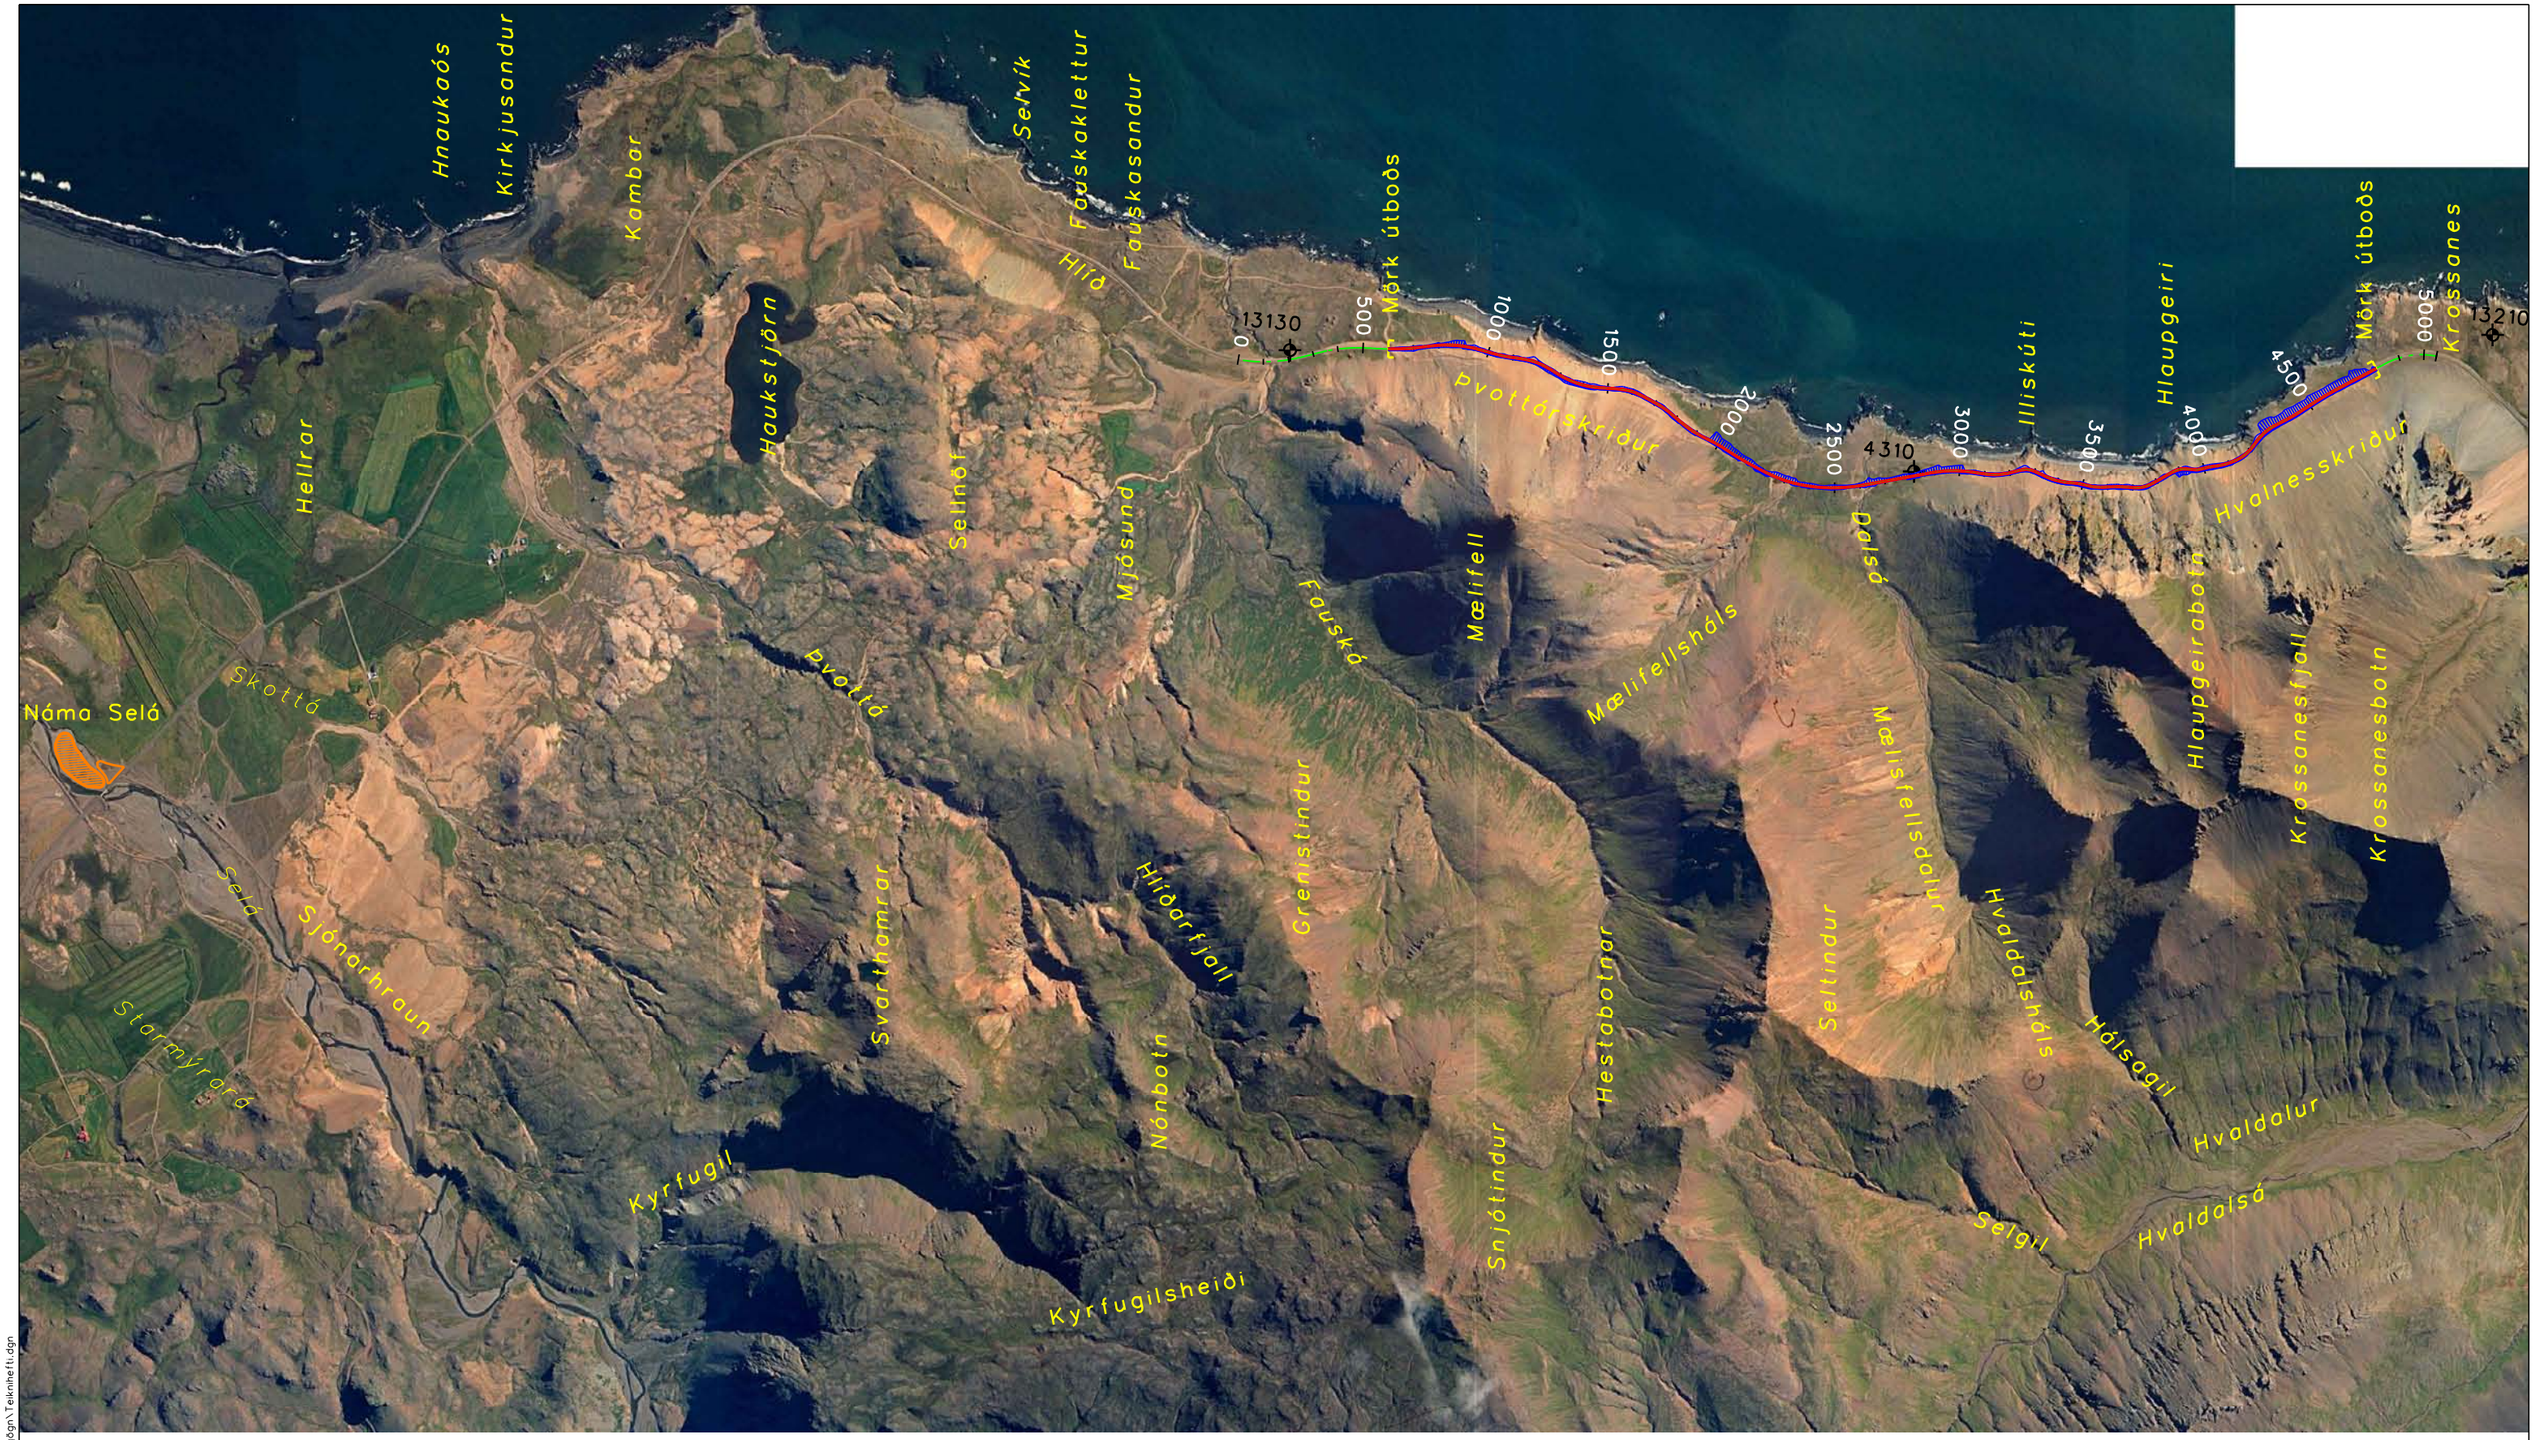

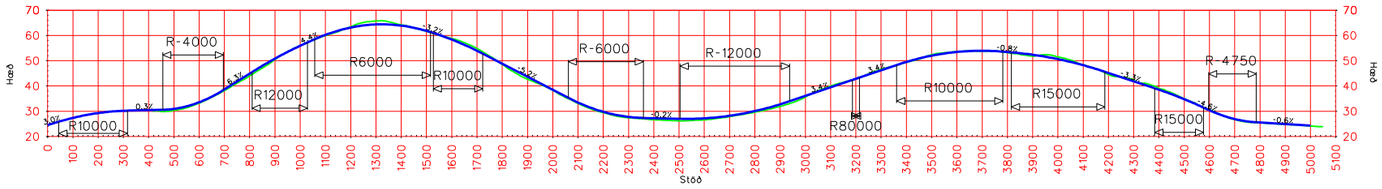

Landmælingar: Vegagerðin
Hnitakerfi: ÍSN93 Hæðarkerfi: Landshæðarnet
Loftmyndataka: Loftmyndir ehf. Myndmæling: Hnit ehf.
Flughæð 1200 m. Möskvastærð 10x10 m.
Kortagerð: Vegagerðin, maí 07. HSH.

VEGAGERÐIN		Hringvegur Þvottár og Hvalnesskriður	
MÆLIKV. 1:25.000	Hannað		1-v0/v1
	Teikn.	Grunnmynd/Langsnið	
	Yfirf.	Yfirlitsmynd	Nr. 1
	Samþ.		

S:\Aðgerðasvið\Vegtæknun\U9\Hvalnesskriður\Úrvinnsla\Útboðsgögn\Teikningar\1.dgn