


STÖÐ NR. 1000		1200		1400		1600		1800		2000		2200		2400	2500	
BEYGJUBAND						$R = \infty$								$R = -3000$		
BREIDDARAU.																
PVERHALLI	H. akrein	3,5%								3,5%	3,5%			3,5%	3,5%	
	V. akrein															

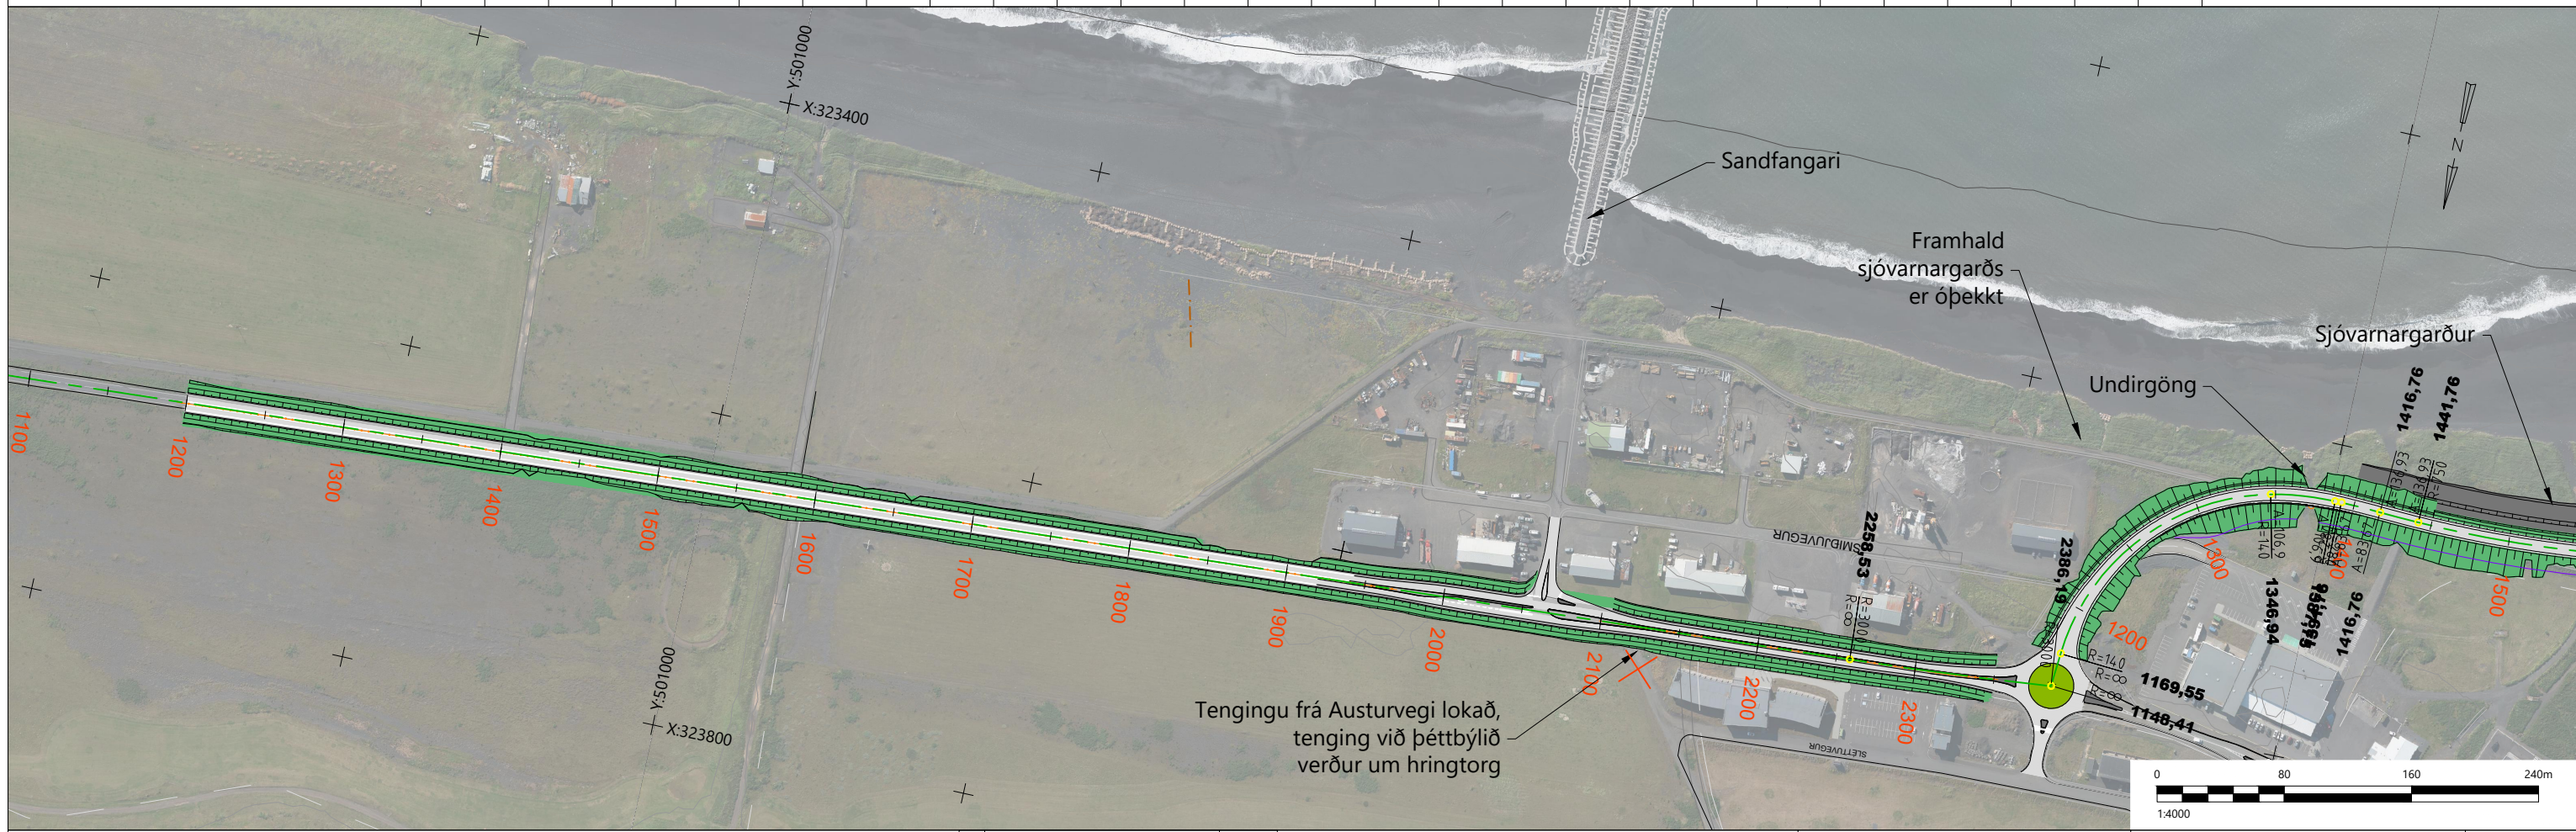

Skýringar:

- Landmælingar: Vegagerðin
- Hnitakerfi: ÍSN93
- Hæðarkerfi: Landshæðarnet
- Lofthmydataka og myndmæling: Loftmyndir ehf.

- Jarðgöng
- Vegrið
- Ræsi / Skurður
- Girðing
- Sandfangari
- Sjóvarnargarður

- Núverandi yfirborð
- Áætlaður burðarhæfur botn
- Áætluð klöpp
- Lokun vegar/tengingar

F		
E		
D		
C		
B		
A		
△	Breytingar:	Dags:

HÁLETTIÐSBRÁUR 58-60
103 Reykjavík
Sími: 570-0500
hna@hna.is
www.hna.is

Vegagerðin

Hannað: GGH Teknað: HMM Yfirfarið: ---

Töluakr.: GRUNNMYND OG LANGSNID 1001.DWG


Dags.: 29.03.2023

Hringvegur um Mýrdal
Frumdrög

Grunnmynd og langsníð
Valkostur 1I tenging við hringtorg
1001H st.1200 -2300

Verk nr.: 20180 Frumt. blaðs: A3 Tekn. nr.:
Mkv.: 1:4000 1:400

C-301

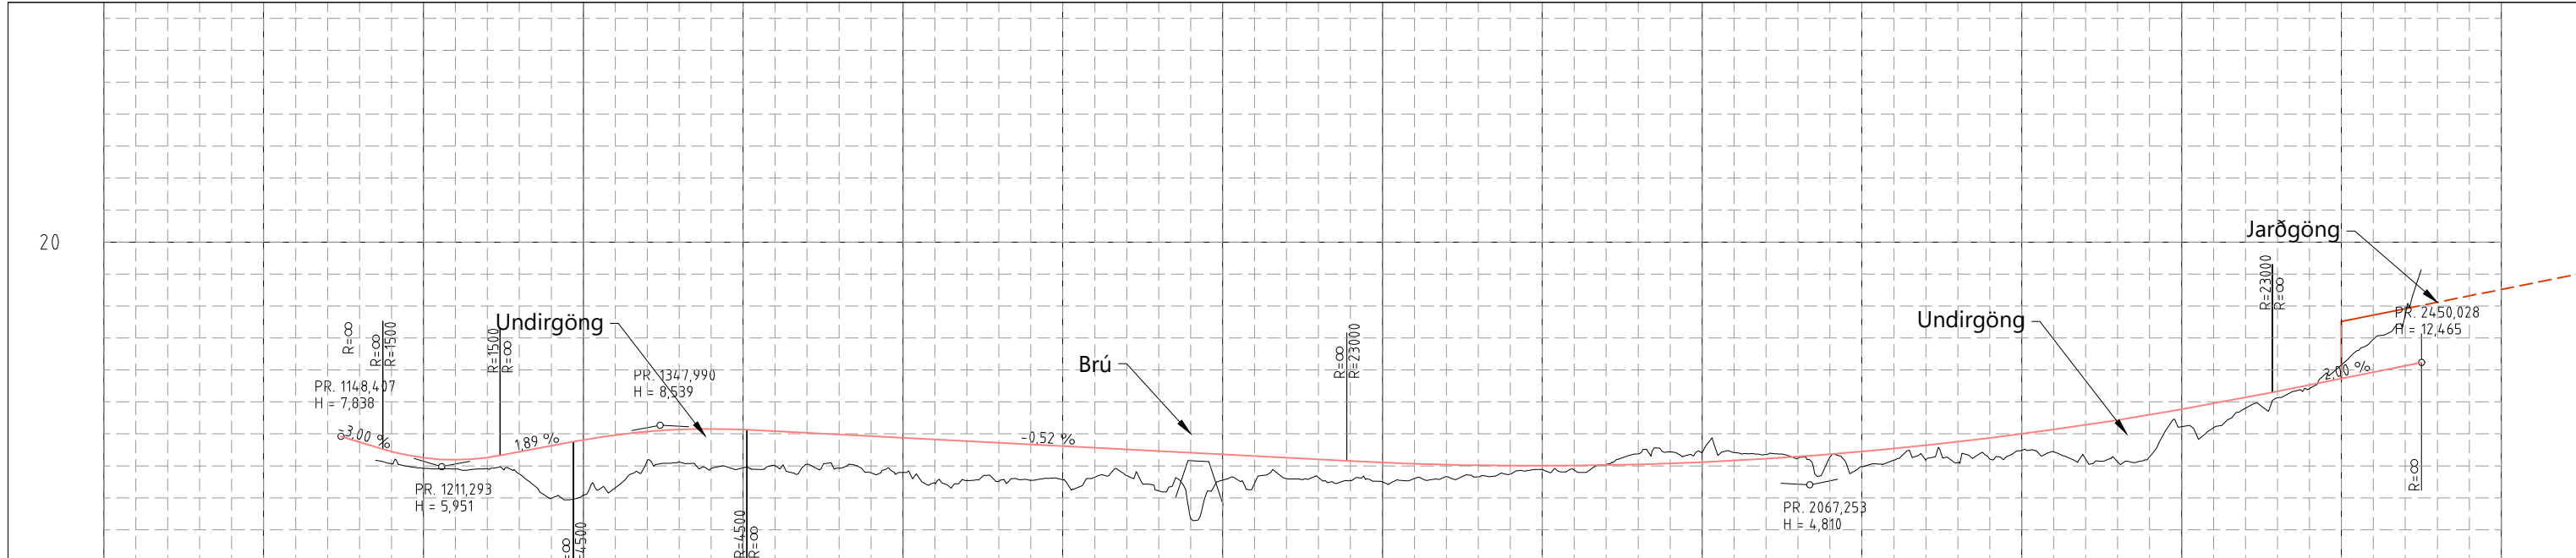


STÖÐ NR.	1000	1200	1400	1600	1800	2000	2200	2400	2500																												
BEYJUBAND		R=∞	R=14.0	A=106.943	A=136.981	R=-750	A=186.93	A=182.288	R=700	A=250	R=∞																										
BREIDDARAU.																																					
PVERHALLI																																					
— H. akrein			3.5%	3.5%		3.5%	3.5%		3.5%	3.0%	3.0%																										
— V. akrein																																					
VEGHÆÐ	7.86 7.49	5.84 6.50	5.82 6.52	3.98 7.25	4.63 7.93	6.25 8.28	5.87 8.27	6.10 8.06	5.56 7.85	4.91 7.65	5.03 7.44	5.12 7.23	5.40 7.03	2.71 6.82	4.91 6.61	5.27 6.40	4.99 6.21	5.33 6.07	5.49 6.01	5.74 6.01	6.09	6.83 6.23	6.70 6.45	6.55 6.73	6.35 7.08	6.21 7.51	6.98 8.00	6.43 8.56	6.57 9.19	8.38 9.89	10.26 10.66	12.31 11.46	15.51 12.26	12.47			
LANDHÆÐ																																					



Skýringar:

- Landmælingar: Vegagerðin
- Hnitakerfi: ÍSN93
- Hæðarkerfi: Landshæðarnet
- Loftmyndataka og myndmæling: Loftmyndir ehf.

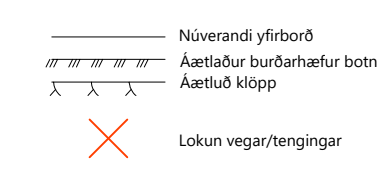

F	
E	
D	
C	
B	
A	
△	Breytingar:
Dags:	

Háalettisbraut 58-60
108 Reykjavík
Sími: 570 9500
hni@hni.is
www.hni.is

Hanna: GGH Teknað: HMH Yfirfarir: ----
Tölvuskrá: GRUNNMÝND OG LANGSNÍÐ 1001I.DWG
Dags: 29.03.2023

Hringvegur um Mýrdal		1-b2/3
Frumdrög		
Grunnmýnd og langsnið Valkostur 1I tenging við hringtorg 1001I st.1000-2500		
Verk nr.: 20180	Frumst. blaðs: A3	Utg.: C-302
Mík: 1:4000	1:400	