


náma 106

möguleg færsla vegna fornleifa

- F-232
- F-218
- F-231
- F-223
- F-217
- F-224
- F-219
- F-234
- F-243
- F-242
- F-241
- F-227
- F-222
- F-220
- F-244
- F-216
- F-239
- F-240
- F-238

<p>Landmælingar: Vegagerðin          Hnitakerfi: ISN93 Hæðarkerfi: Landsþæðarnet          Loftmynddata og myndmæling: Loftmyndir ehf.          Flughæð: 3000 m Móskestærð: 10x10 m.          Kortagerð: Vegagerðin          Landamerki eru ónákvæm. Helmið: Nýttjaland 2006          2 m hæðarlínur</p>	<p>Brotinn flái Fylling Skering</p>	<p><b>VEGAGERÐIN</b></p>	<table border="1"> <tr> <th colspan="2">Hönnunardeild</th> </tr> <tr> <td>M/ELIKV.</td> <td>Hannað</td> </tr> <tr> <td>1:10.000</td> <td>Teikn.</td> </tr> <tr> <td></td> <td>Yfirt.</td> </tr> <tr> <td></td> <td>Samp.</td> </tr> </table>	Hönnunardeild		M/ELIKV.	Hannað	1:10.000	Teikn.		Yfirt.		Samp.	<p>Vestfjarðavegur          Bjarkatundur - Skálanes</p> <p>Grunnmynd          Tenging að Djúpadal</p>	<p>SHU-006025S          60-24/28          1 af 2          Teikning 10</p>
Hönnunardeild															
M/ELIKV.	Hannað														
1:10.000	Teikn.														
	Yfirt.														
	Samp.														

S:\Mannfrith6\60-Vestfjarðavegur\60-24\_28\_mau\_2016.01.15\_Tenging Djúpadalur\_10.000.dgn

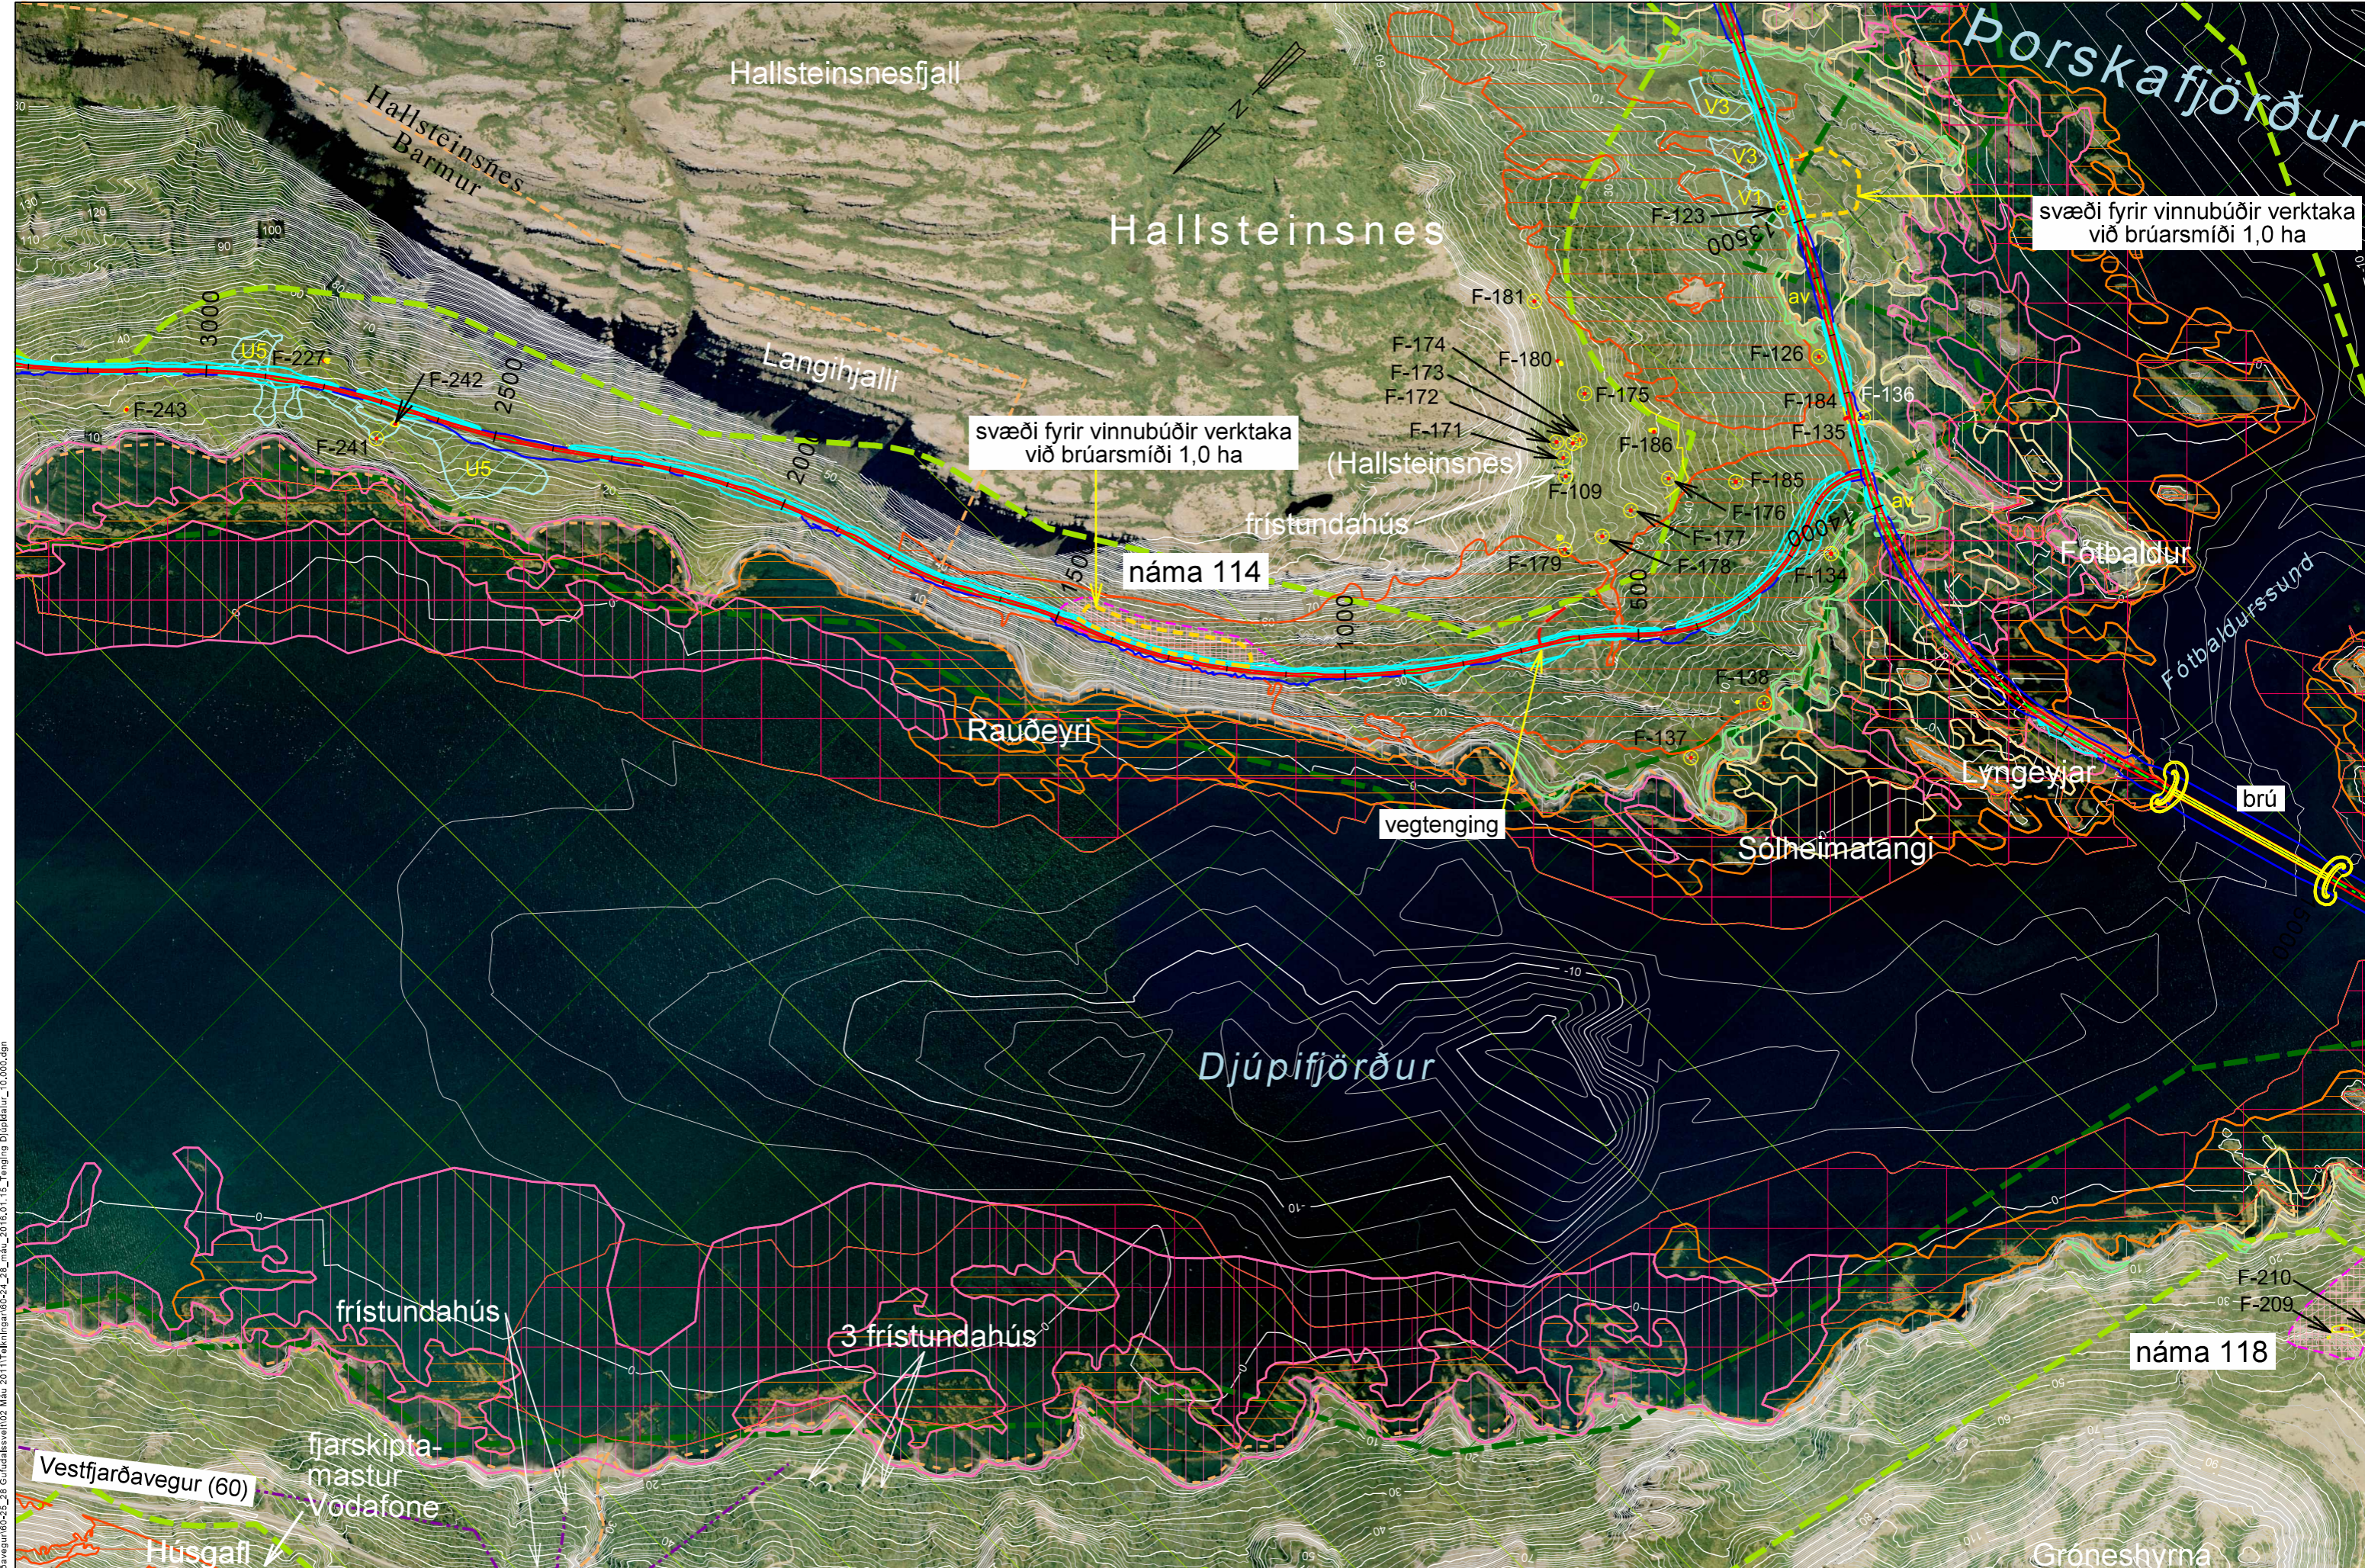

S:\Mannfrk16\60-Vestfjarðavegur\60-24\_28\_má\_2016.01\_15\_Tenging Djúpadal\_10.000.dgn

Landmælingar: Vegagerðin  
 Hnitakerfi: ISN93 Hæðarkerfi: Landsþæðarnet  
 Loftmynddata og myndmæling: Loftmyndir ehf.  
 Flughæð: 3000 m Moskvastærð: 10x10 m.  
 Kortagerð: Vegagerðin  
 Landamerki eru ónákvæm. Helmið: Nýttjaland 2006  
 2 m hæðarlínur

Brotinn flái Fylling Skering

Rofvörð Öxl Kantlína Miðlína

- náma
- náttúruminjaskrá
- leira
- frjölýst æðarvarp
- vottlendi
- Rafllína
- frjölýst svæði
- leira / þangfjara
- þangsláttusvæði
- birkikjarr
- Fjarskiptalagnir
- hverfisvernd
- þangfjara
- sandur / klöpp
- landamerki
- fornleifar
- sjávarftjær



Hönnunardeild		Vestfjarðavegur		SHU-006025S	
M/ELIKV.	Hannað	Bjarkatundur - Skálanes		60-24/28	
1:10.000	Teikn.	Grunnmynd		2 af 2	
	Yfirt.	Tenging að Djúpadal		Teikning 12	
	Samp.				