

Leið D2  
22.0 km

Jarðgöng  
leið D2  
4.5 km

Fjörur, eyjar og sker njóta verndar samkvæmt lögum nr. 54/1995 um vernd Breiðafjarðar

Svæði á náttúru-minjaskrá 302: Borgarland

Landmælingar: Vegagerðin  
Hnitakerfi: ISN93 Hæðakerfi: Landshæðarinet  
Loftmyndataka og myndmæling: Loftmyndir ehf.  
Flughæð: 3000 m Mæskvastærð: 10x10 m.  
Kortagerð: Vegagerðin  
Landamerki eru ónákvæm, Helmlíð: Nýjaland 2006


- náma
- landamerki
- fríðlýsingar
- núverandi vegir
- rafliña
- náttúruminjaskrá
- fornleifar
- fjarskiptalagnir
- hverfisverndarsvæði



Hönnunardeild			Vestfirðavegur	SHU-006025S
MÆLIKV.	Hannað	KK/HSH	Bjarkalundur - Skálanes	60-24/28
1:50.000	Telkn.	HA 02.02.2016	Grunnmynd	1 af 7
Yfirf.	Samp.		Leið D2	Teikning 7





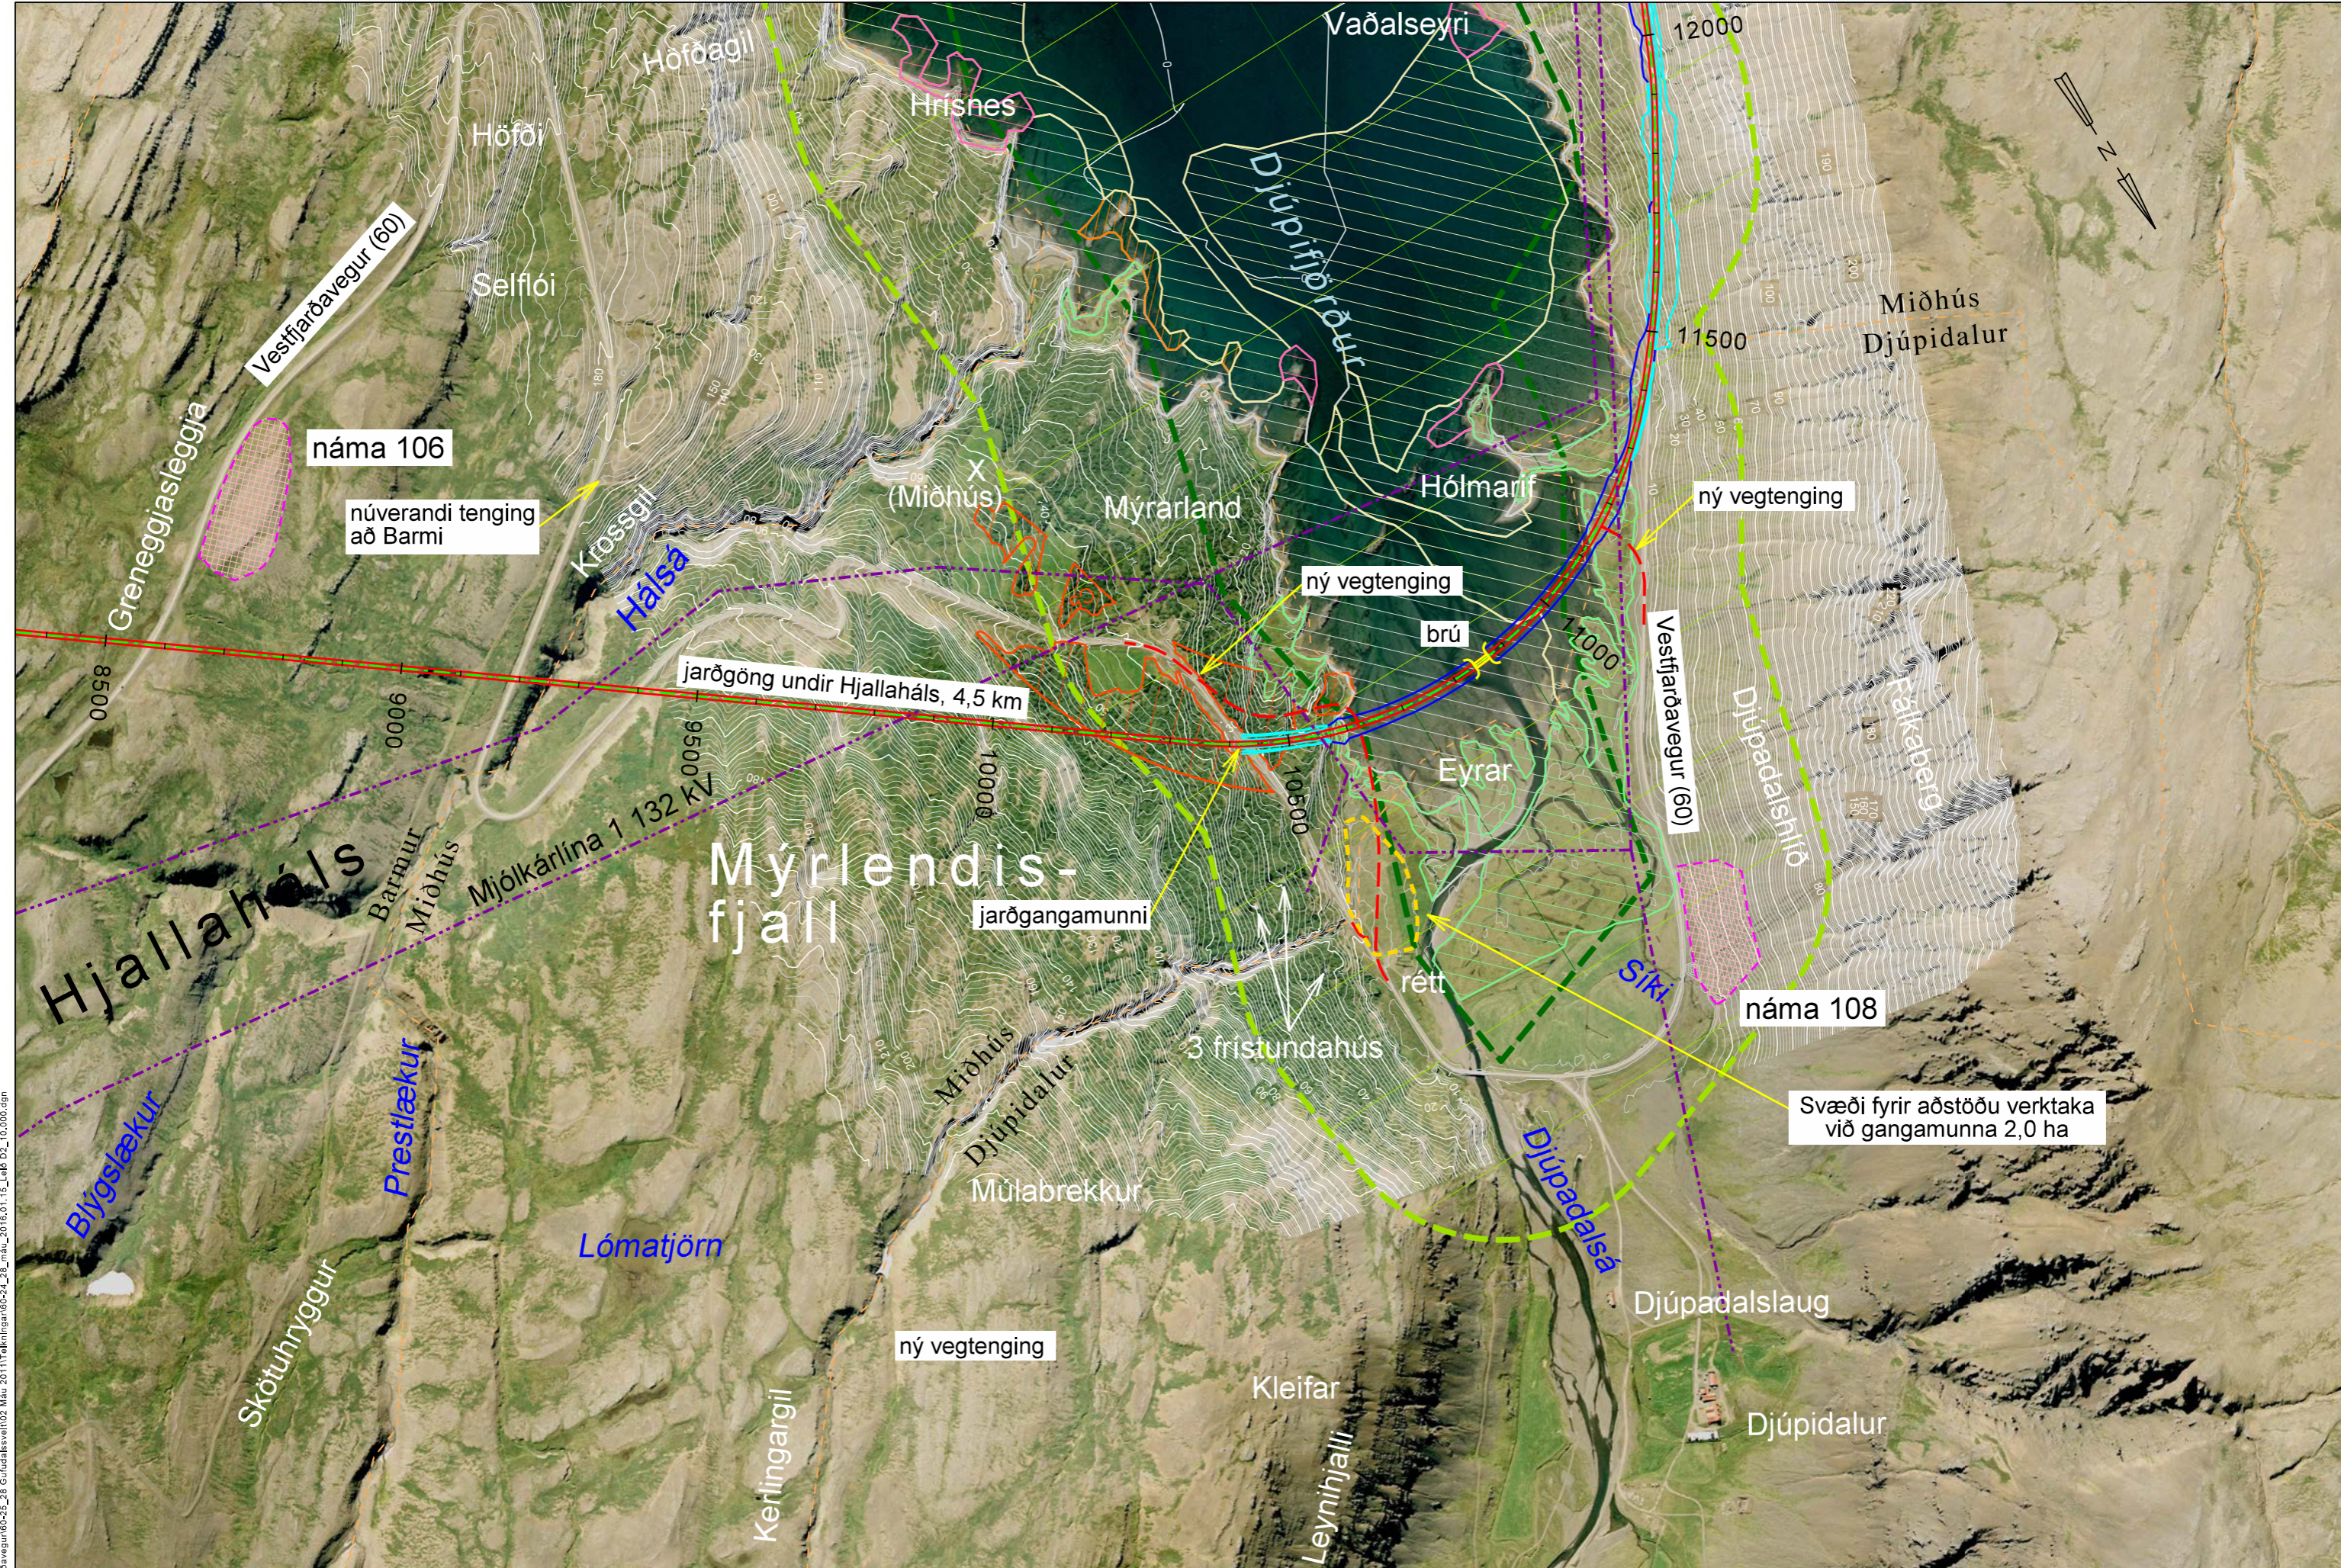

S:\Mannfróðleg\Vestfirðavegur\60-24\_28\_Guldata\vegur\60-24\_28\_mau\_2016.01.15\_LaB\_D2\_10.000.dgn

Landmælingar: Vegagerðin  
 Hnitakerfi: ISN93 Hæðarkerfi: Landshæðarnet  
 Loftmynddata og myndmæling: Loftmyndir ehf.  
 Flughæð: 3000 m Móskestærð: 10x10 m  
 Kortagerð: Vegagerðin  
 Landamerki eru ónákvæm. Helmið: Nýttaland 2006  
 2 m hæðarlínur



- |                  |                  |                   |                   |            |
|------------------|------------------|-------------------|-------------------|------------|
| náma             | náttúruminjaskrá | leira             | friðlýst æðarvarp | votlendi   |
| Rafllína         | friðlýst svæði   | leira / þangfjara | þangsláttusvæði   | birkikjarr |
| Fjarskiptalagnir | hverfisvernd     | þangfjara         | sandur / klöpp    |            |
| landamerki       | fornleifar       | sjávarfítjar      |                   |            |



Hönnunardeild	
M/ELIKV.	Hannað .
1:10.000	Teikn. .
	Yfirt. .
	Samp. .

Vestfirðavegur	SHU-006025S
Bjarkatundur - Skálanes	60-24/28
Grunnmynd	4 af 7
Leið D2	Teikning 7



S:\Mannfrk16\60\vegfaravegur\60-24\_28\_Guldatafylling\02\_Mau\_2011\Teikningar\60-24\_28\_mau\_2016.01\_15\_LaB\_D2\_10.000.dgn

Landmælingar: Vegagerðin  
 Hnitakerfi: ISN93 Hæðarkerfi: Landshæðarnet  
 Loftmynddata og myndmæling: Loftmyndir ehf.  
 Flughæð: 3000 m Moskvastærð: 10x10 m.  
 Kortagerð: Vegagerðin  
 Landamerki eru ónákvæm. Helmið: Nýttaland 2006  
 2 m hæðarlínur



- |                  |                  |                   |                   |            |
|------------------|------------------|-------------------|-------------------|------------|
| náma             | náttúruminjaskrá | leira             | friðlýst æðarvarp | votlendi   |
| Raflína          | friðlýst svæði   | leira / þangfjara | þangsláttusvæði   | birkikjarr |
| Fjarskiptalagnir | hverfisvernd     | þangfjara         | sandur / klöpp    |            |
| landamerki       | fomalifar        | sjávarfítjar      |                   |            |



M/ELIKV.		Hönnunardeild	
1:10.000	Hannað .		
	Teikn. .		
	Yfirt. .		
	Samp. .		


Vestfjarðavegur  
 Bjarkatundur - Skálanes  
 Grunnmynd  
 Leið D2

SHU-006025S  
 60-24/28  
 5 af 7  
 Teikning 7







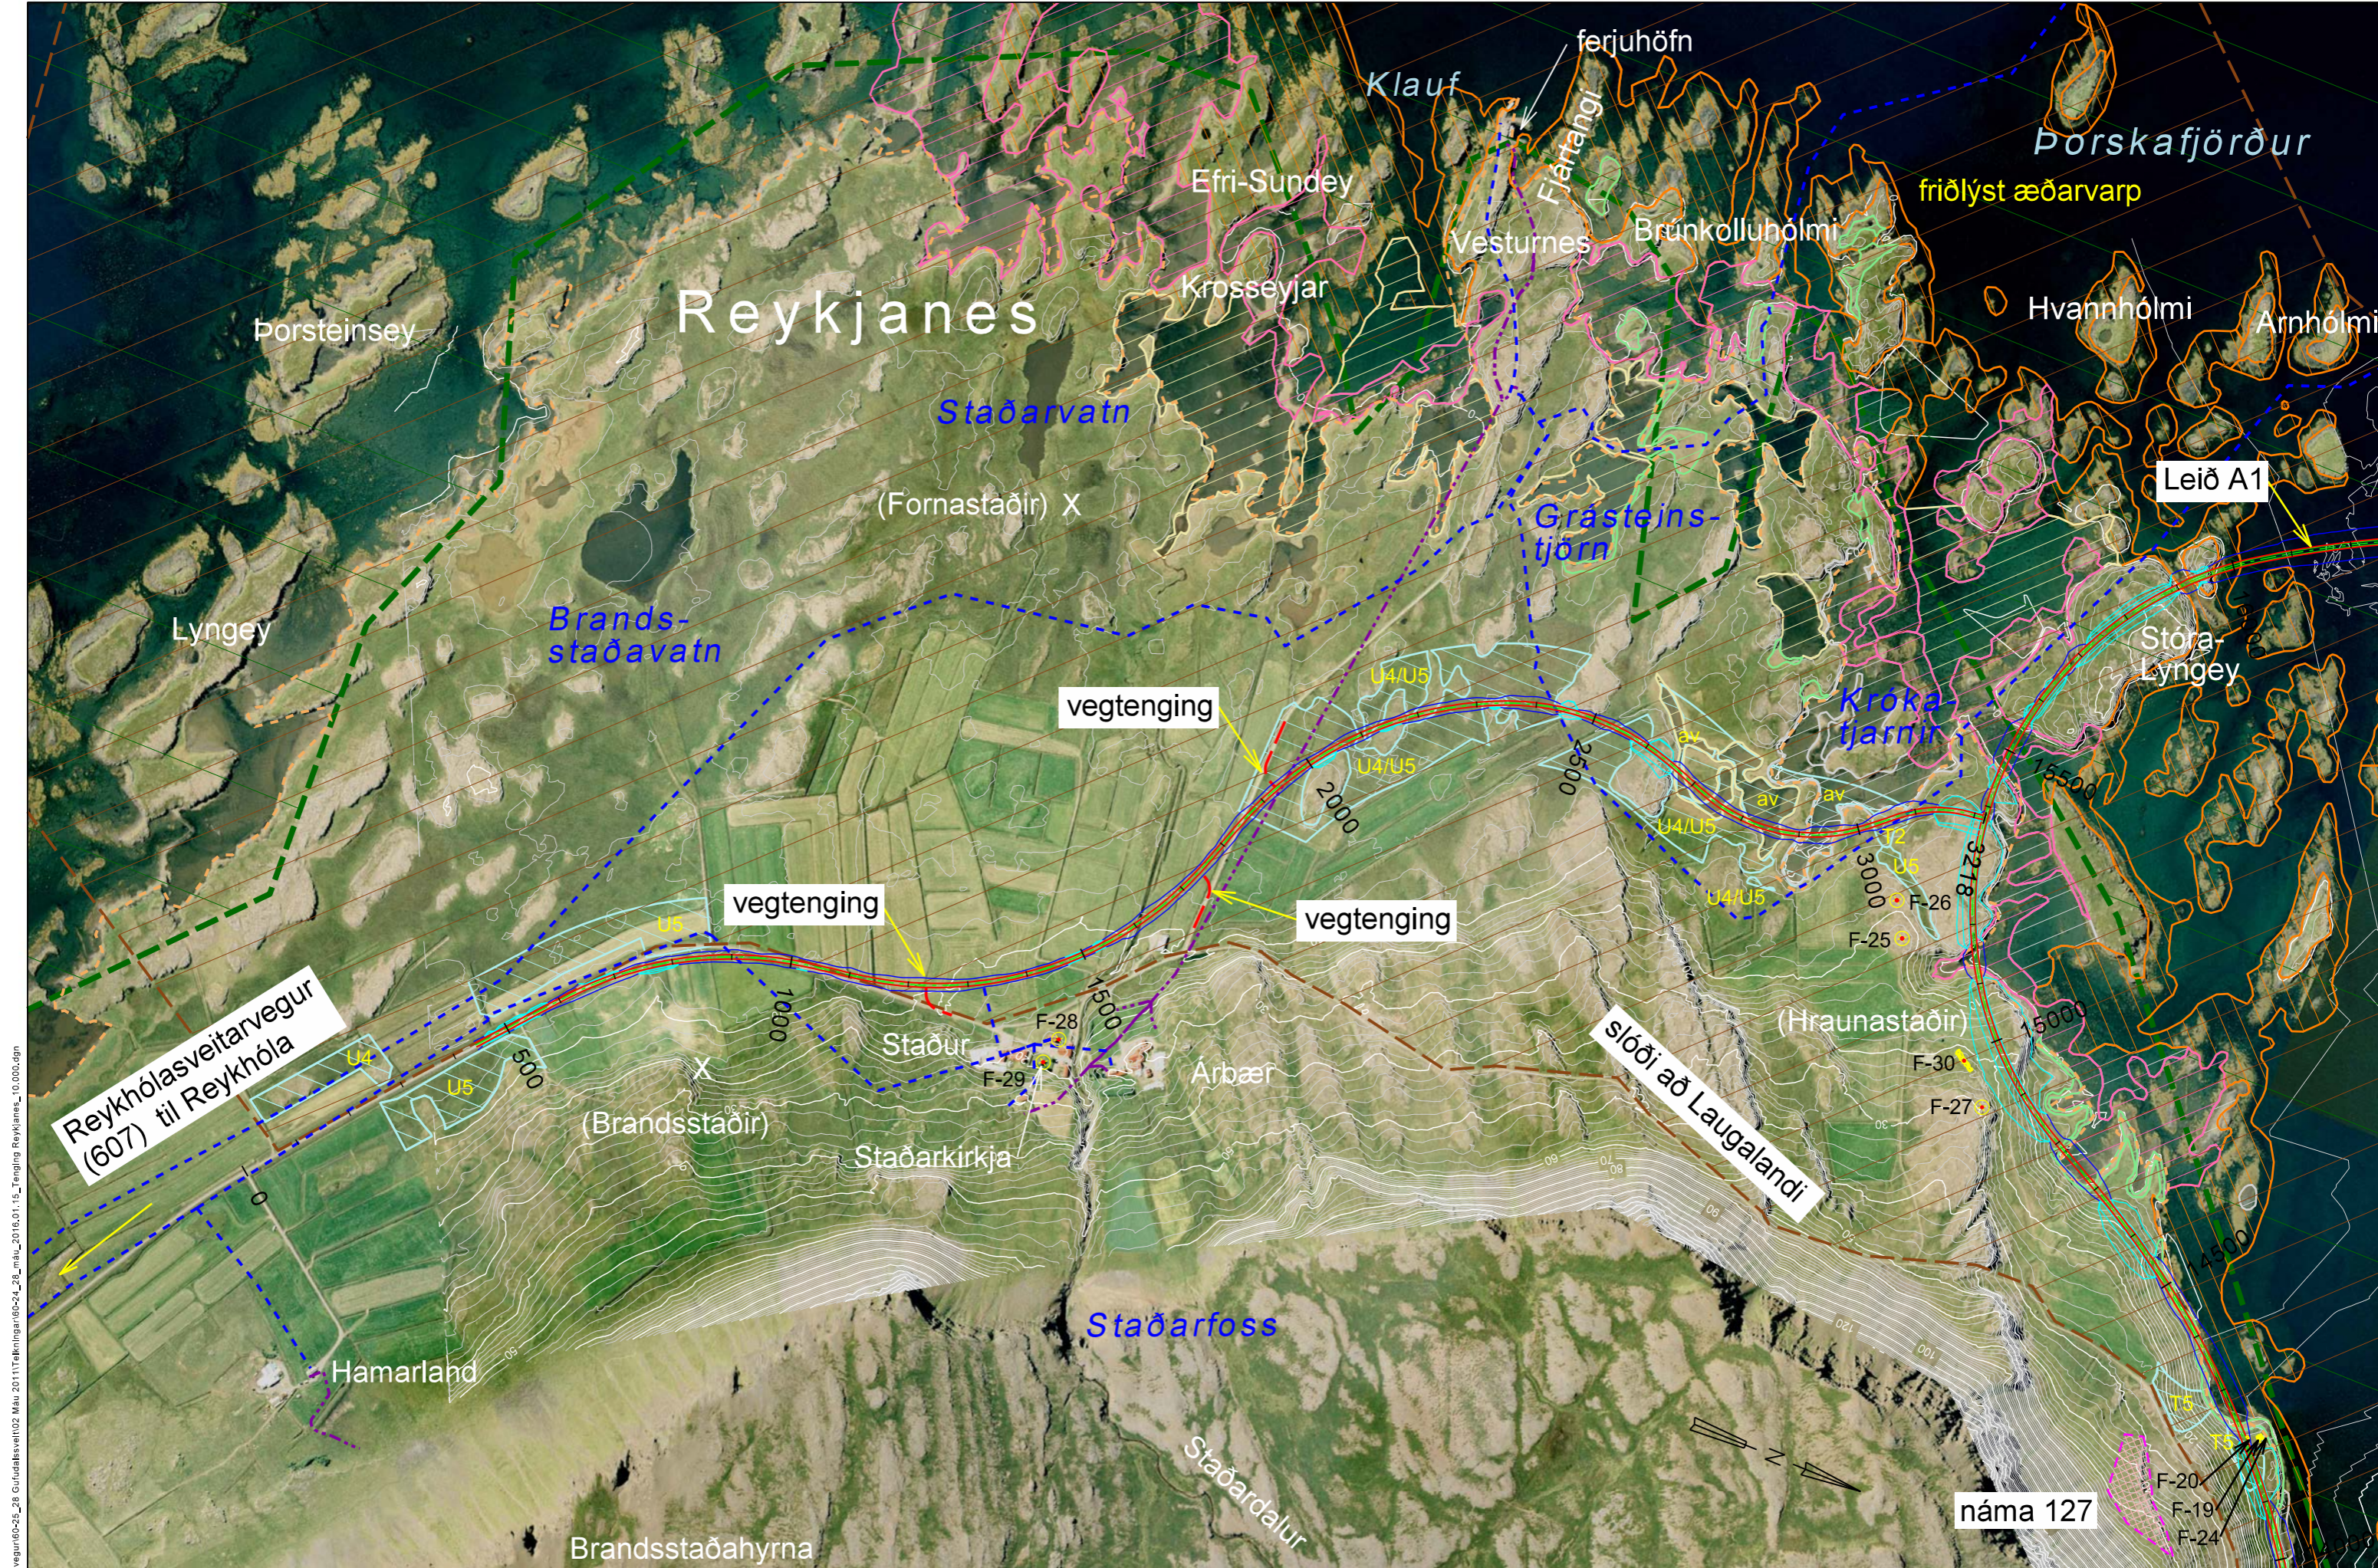

S:\Mannfrk16\607-Veifjarvegur\607-28\_Guldatafessveit102\_Mau\_201111\Teikningar\607-28\_mau\_2016.01.15\_Tenging\_Reykjanes\_10.000.dgn

**Reykhólasveitarvegur (607) til Reykhóla**

**náma 127**

Landmælingar: Vegagerðin  
 Hnitakerfi: ISN93 Hæðarkerfi: Landshæðar-net  
 Loftmyndataka og myndmæling: Loftmyndir ehf.  
 Flughæð: 3000 m Moskvastærð: 10x10 m,  
 Kortagerð: Vegagerðin  
 Landamerki eru ónákvæm. Heimild: Nýttjaland 2006  
 2 m hæðarlínur



- |                  |                  |                   |                   |            |
|------------------|------------------|-------------------|-------------------|------------|
| náma             | náttúruminjaskrá | leira             | friðlýst æðarvarp | votlendi   |
| Rafllína         | friðlýst svæði   | leira / þangfjara | þangsláttusvæði   | birkikjarr |
| Fjarskiptalagnir | hverfisvernd     | þangfjara         | sandur / klöpp    |            |
| landamerki       | fornleifar       | sjávarflötjar     |                   |            |



Hönnunardeild		Vestfjarðavegur	SHU-006025S
M/ELIKV.	Hannað .	Bjarkatundur - Skálanes	60-24/28
1:10.000	Teikn. .	Grunnmynd	1 af 1
	Y/Ífr. .	Tenging að Reykjanesi	Teikning 11
	Samp. .		