




S:\Mannvirki\2\208 Skaftártunguvegur um Eldvatn\02 Könnun & matskýgul/Könnunarskýsla\Teikningar\vegur nr. 208 um Eldvatn.dgn

- Stofnvegur
- Stofnvegur um hálendi
- Tengivegur
- Landsvegur
- Héraðsvegur



Hönnunardeild		Skaftártunguvegur	
Um Eldvatn		208	
MÆLKV.	Hannað GVG og HFG	Grunnmynd/Langsníð	Teikning 1
1:250.000	Teikn. SJ		
Yfirt.			
Samp.		0-920	



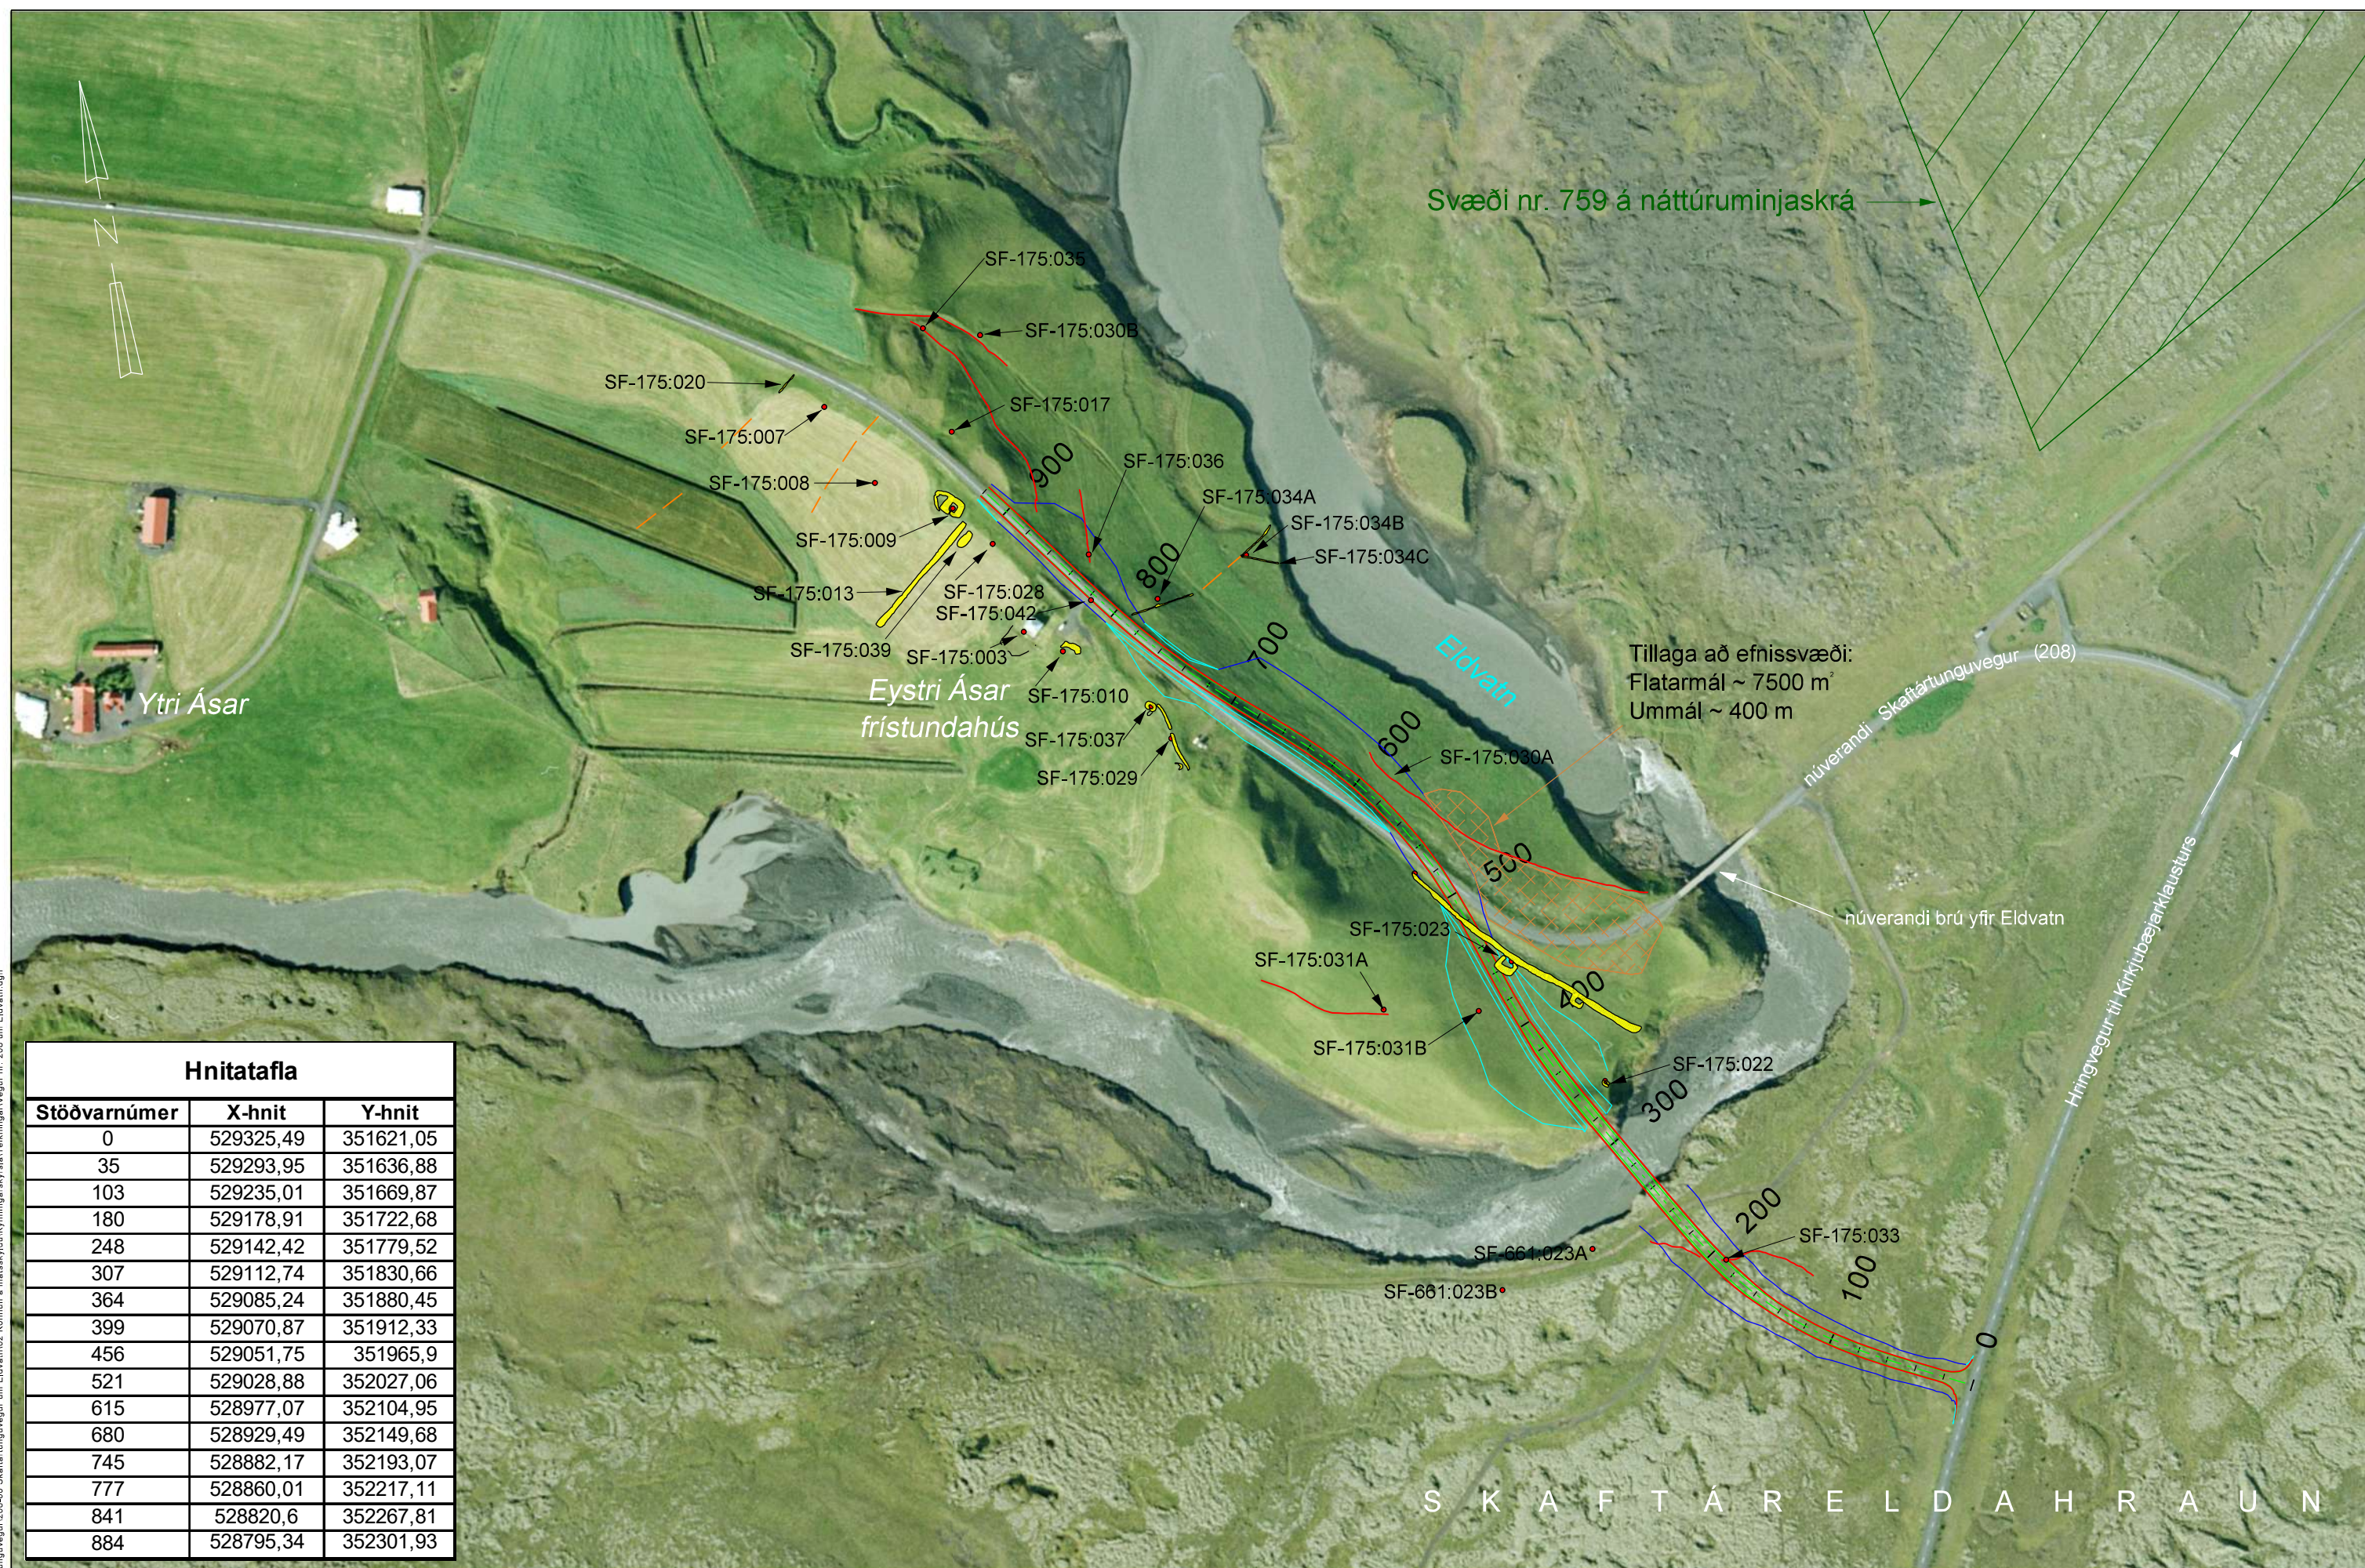

Hnitatafla		
Stöðvarnúmer	X-hnit	Y-hnit
0	529325,49	351621,05
35	529293,95	351636,88
103	529235,01	351669,87
180	529178,91	351722,68
248	529142,42	351779,52
307	529112,74	351830,66
364	529085,24	351880,45
399	529070,87	351912,33
456	529051,75	351965,9
521	529028,88	352027,06
615	528977,07	352104,95
680	528929,49	352149,68
745	528882,17	352193,07
777	528860,01	352217,11
841	528820,6	352267,81
884	528795,34	352301,93

Landmælingar: Vegagerðin  
 Hnitakerfi: ISN93 Hæðarkerfi: Landshæðarnet  
 Loftmyndataka og myndmæling: Loftmyndir ehf.  
 Flughæð: 3000 m Móskestur: 10x10 m.  
 Kortagerð: Vegagerðin

Brotinn flái  
 Fylling  
 Skering

Rofvörn  
 Öxl  
 Kantlína  
 Miðlína

Skýringar vegna fornleifa:

- fornleifar, hnitapunktur
- fornleifar, uppmæling
- leiðir
- garðlög, sjást ekki á yfirborð

S K A F T Á R E L D A H R A U N



MÆLIKV.		Hönnunardeild		Skaftártunguvegur		SHU-020800S
1:4000	Hannað GVG og HFG	Um Eldvatn		208		
	Teikn. SJ	Grunnmynd		1		
	Yfirf.	0-920		Teikning 2		
	Samb.					



